







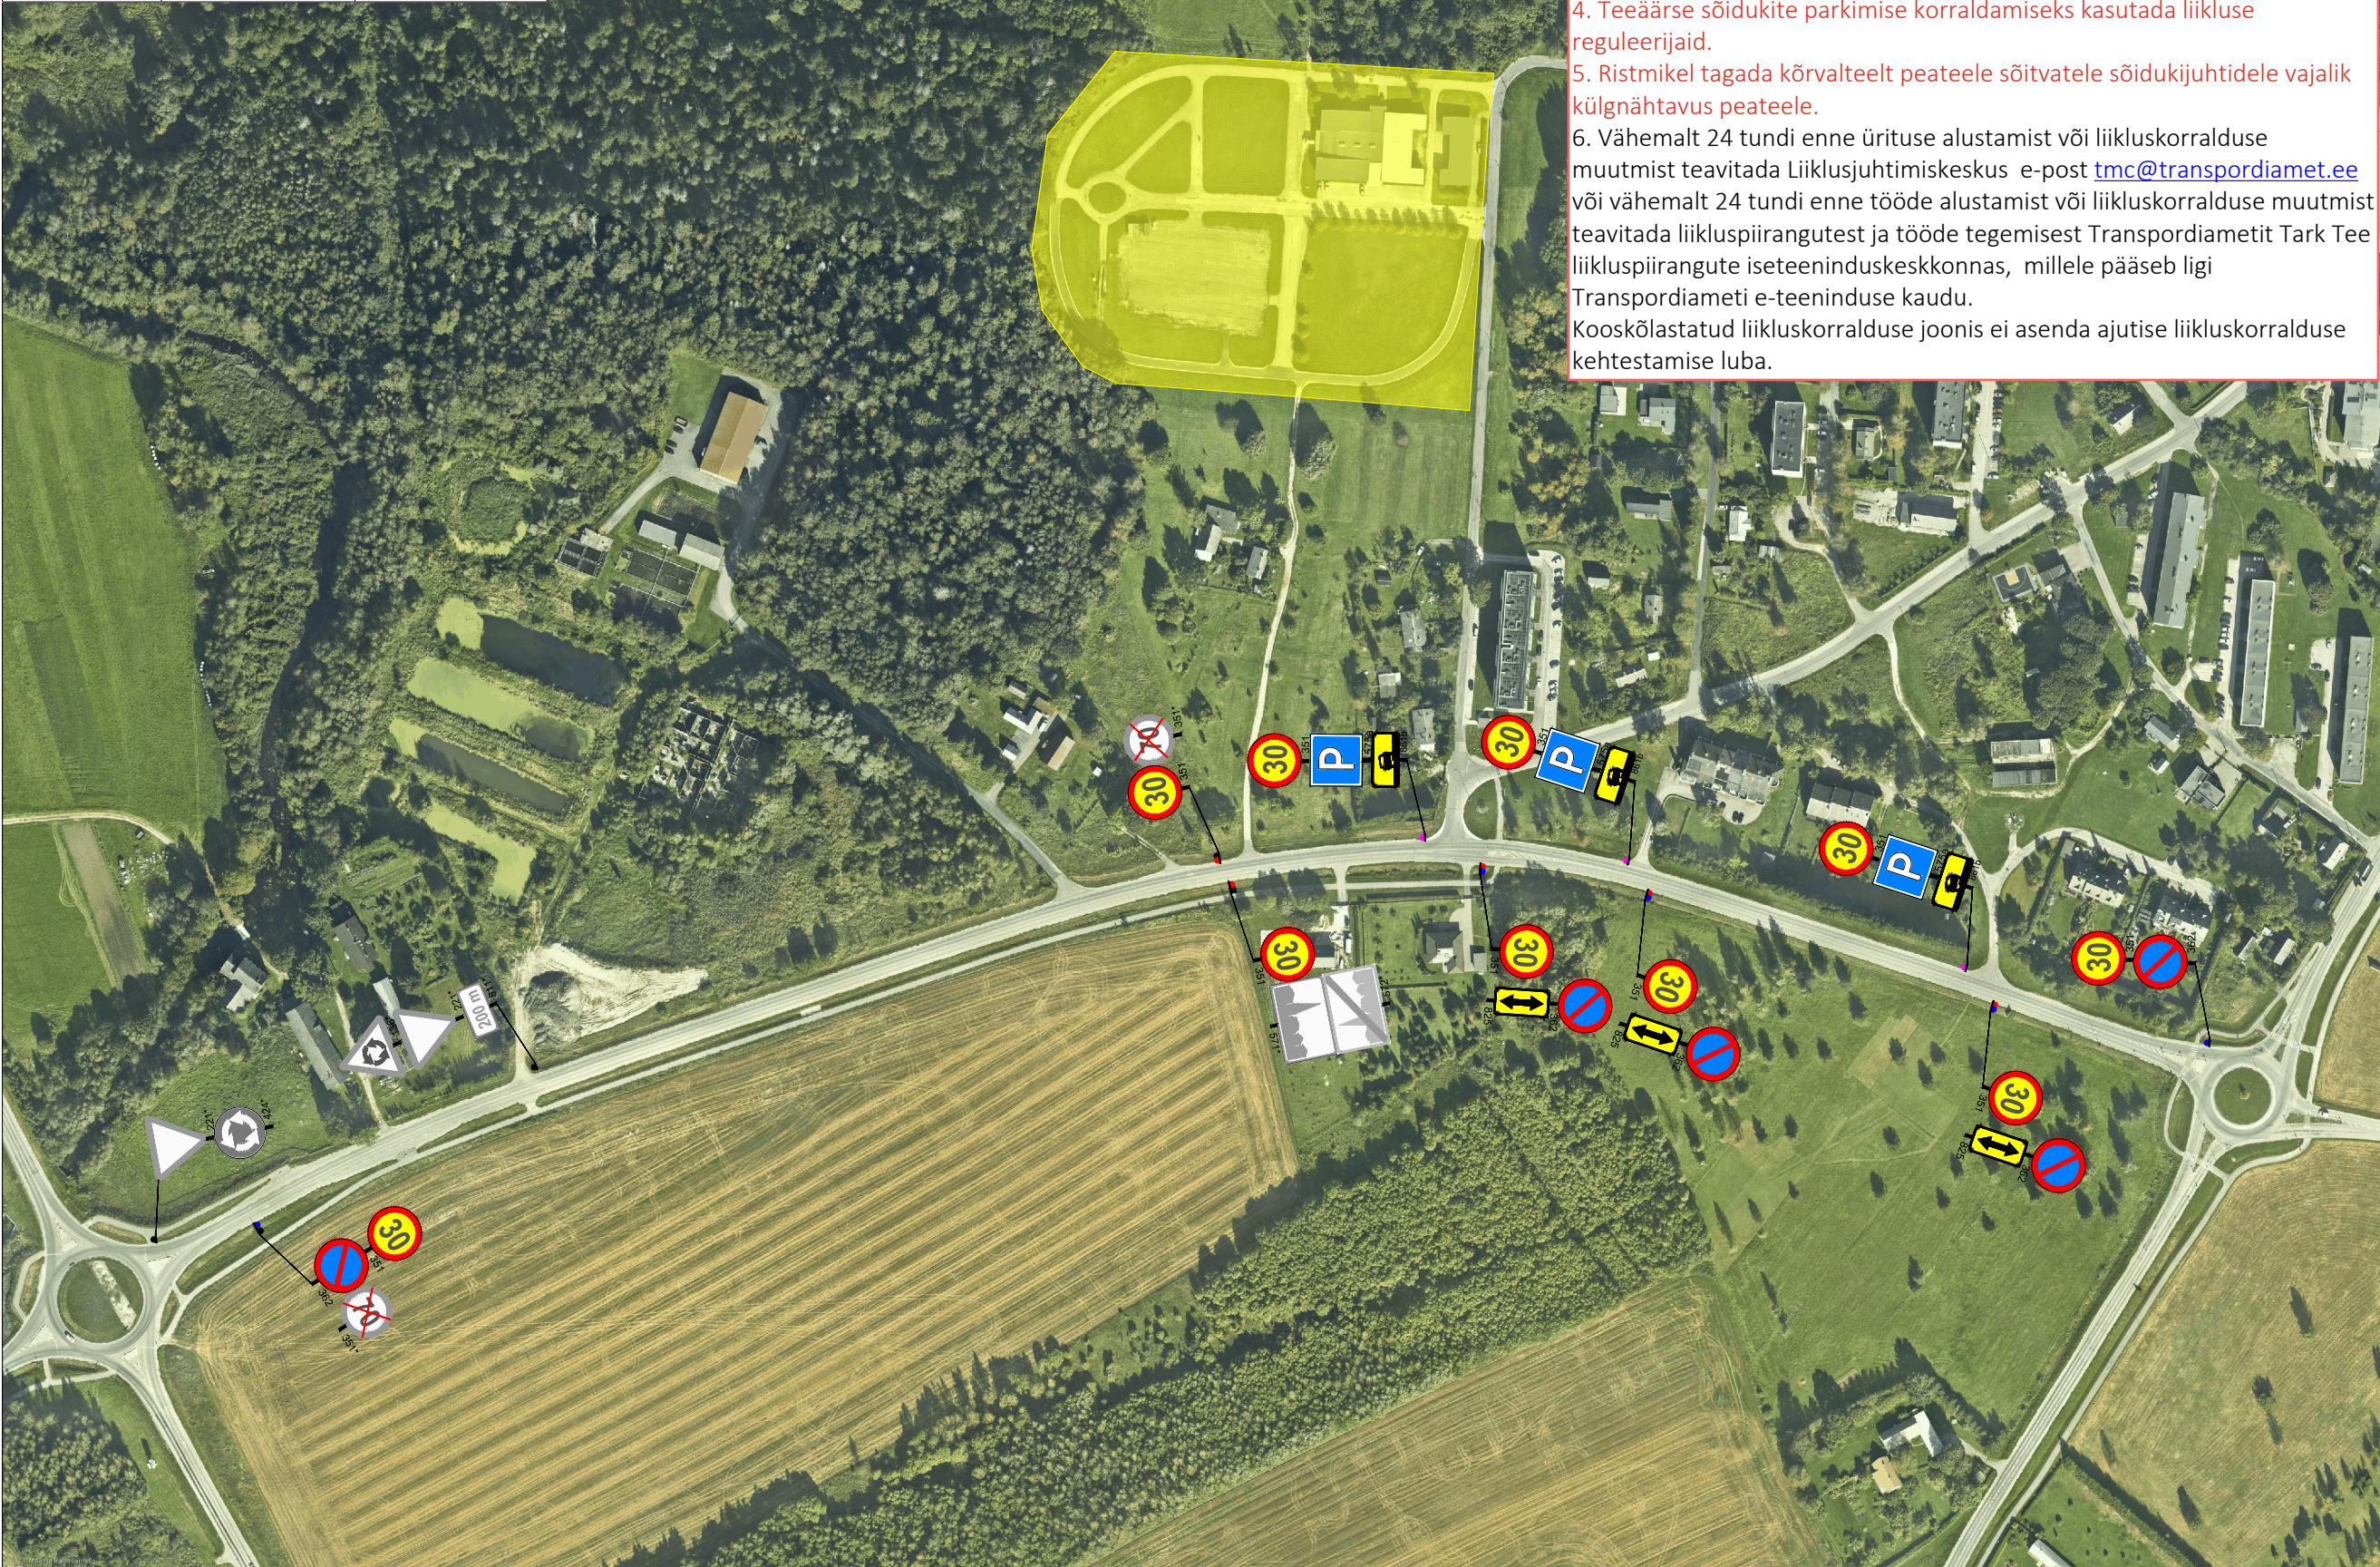


	Toode	Kogus
	351 "30"	10
	362	5
	575a	3
	825	3
	861b	3
	Post 1.5m	5
	Post 2.5m	3
	Post 2m	5



KOOSKÖLASTATUD

Põhja osakonna korrashoiu ja liikluskorralduse üksus


Valdo Jänes liikluskorraldaja

15.06.2026 a reg. nr. 174653

Tingimustel:

1. Liikluse korraldamisel objektil juhinduda määrusest „Nõuded ajutisele liikluskorraldusele“ nr 43 ja juhendist „Riigiteede ajutine liikluskorraldus“ MA 2018-009.
2. Paigaldatavad ajutised liiklusemärgid valmistada 2. klassi valguspeegeldava kilega. Liikluse korraldamisel riigiteel kasutada 2. suurusgrupi liiklusemärgi.
3. Piirangud ja kitsendused ei tohi kesta kauem, olla kehtestatud varem või pikemale teelõigule kui see on ürituse korraldamiseks vajalik.
4. Teeäärse sõidukite parkimise korraldamiseks kasutada liikluse reguleerijaid.
5. Ristmikel tagada kõrvalteelt peateele sõitvatele sõidukijuhtidele vajalik külgnähtavus peateele.
6. Vähemalt 24 tundi enne ürituse alustamist või liikluskorralduse muutmist teavitada Liiklusjuhtimiskeskus e-post tmc@transpordiamet.ee või vähemalt 24 tundi enne tööde alustamist või liikluskorralduse muutmist teavitada liikluspiirangutest ja tööde tegemisest Transpordiametit Tark Tee liikluspiirangute iseteeninduskeskkonnas, millele pääseb ligi Transpordiameti e-teeninduse kaudu.

Kooskõlastatud liikluskorralduse joonis ei asenda ajutise liikluskorralduse kehtestamise luba.



Ramudden

Ramudden OÜ, Reg. kood 12969700

Artelli 16/18, Tallinn.

Telefon: +372 622 9530 E-post:info@ramudden.ee

Projekti nimetus:

Maakaitsepäev 2026

Joonise nimetus:

Ajutine liikluskorraldus

Objekti asukoht:

Riigitee 28 km 0-0.992, Rapla vald,

Rapla maakond

Märkused:

AKÖL: 2544 autot ööpäevas,






sõiduaautosid 90%

Kuupäev	Töö nr.	Joonise nr.
09.06.2026	PLT260609-2	1

Tellija	Rapla Vallavalitsus Andre-Andy Bernhardt, +372 5349 4671, andreandy.bernhardt@rapla.ee
Cad proj.	T. Toome, Tel: +372 5699 6991

Kutsetunnistus nr. 193489 T. Rämmel

Tegevusluba nr ELK000084

TINGMÄRGID:	
	Ürituse ala
	Ajutine liiklusmärk
	Ajutine liiklusmärgi post
	Ol.olev liiklusmärk
	Ol.oleva liiklusmärgi post