



Ristumine maanteega "16117 Tanska tee", km 0,03  
(joonis "Tanska\_Asendiplaan")

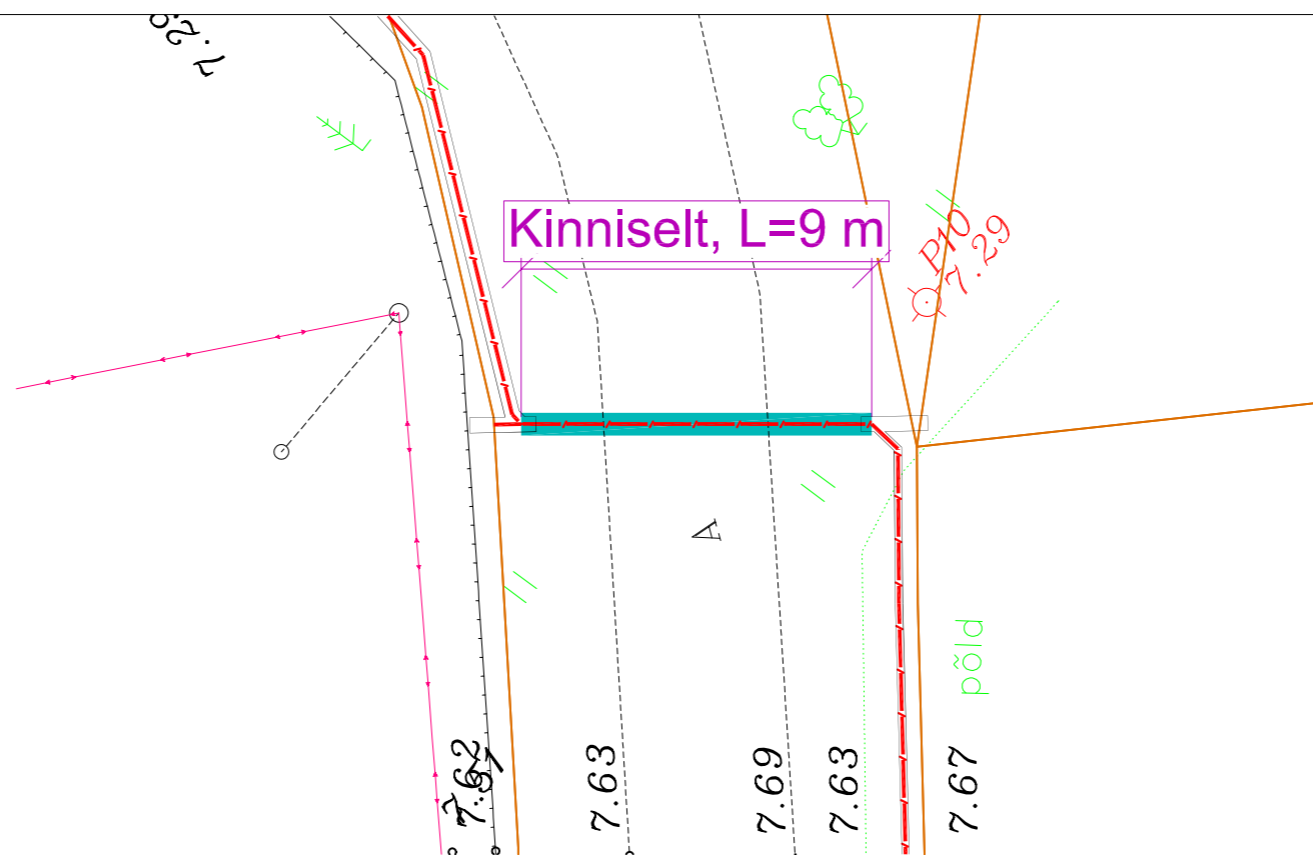


67401:006:1660  
16117 Tanska tee

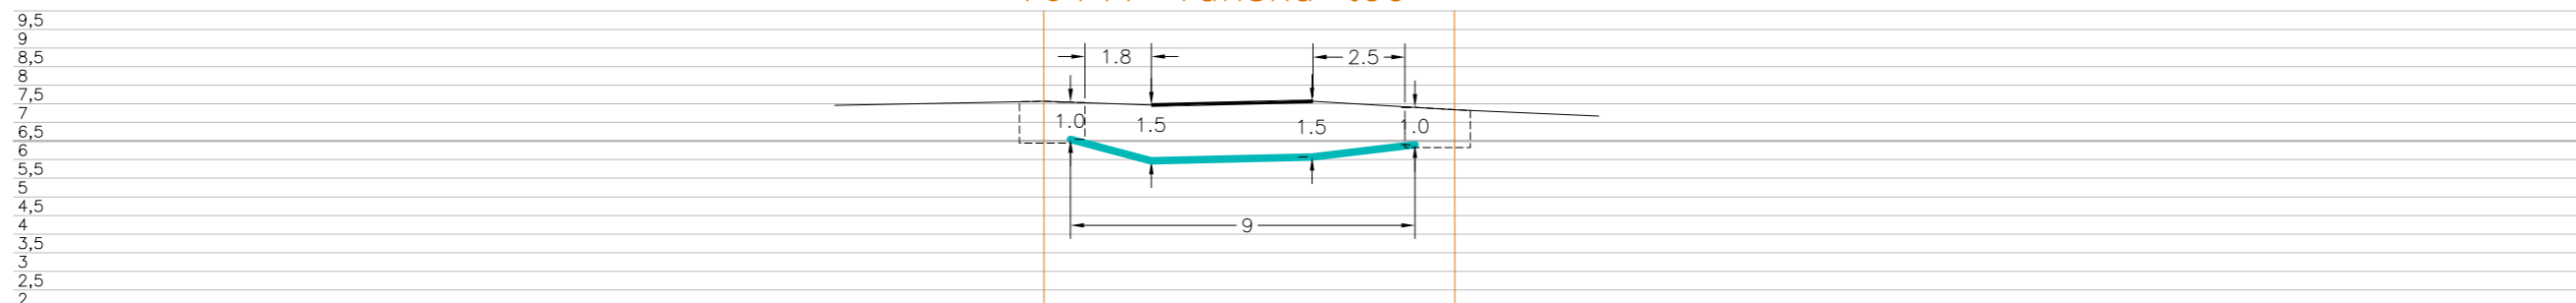

Tingmärgid alusplaani

-  Projekteeritud maakaabel
-  kaitsetorus kinnisel meetodil
-  Olemasolev maapind
-  Kinnistupiirid
-  Kinnise läbiminekustardikaevik

ENNE TÖÖDE ALGUST SELGITADA VÄLJA TRASSIDE KÕRGUSED!!!

	OÜ Corle	Töö nr.	MKM3_HAAPSALU	Leht	Lehti
	Uustalu 2, Kose 75101			1	1
	www.corle.ee	Projekt	Tanska passiivse elektroonilise side	Mõõtkava	
Telefon 6069300	Faks 6069308		juurdepääsuvõrgu rajamine	1:	
Teostas	Anti Salura/allkirjastatud digitaalselt/	Asukoht	Lääne maakond, Haapsalu linn	03.11.2023	
Kontrollis	Kaupo Kallak/allkirjastatud digitaalselt/		Tanska küla		
Tellijas	Corle OÜ	Joonis	Eelprojekt		
			Ristlõige		