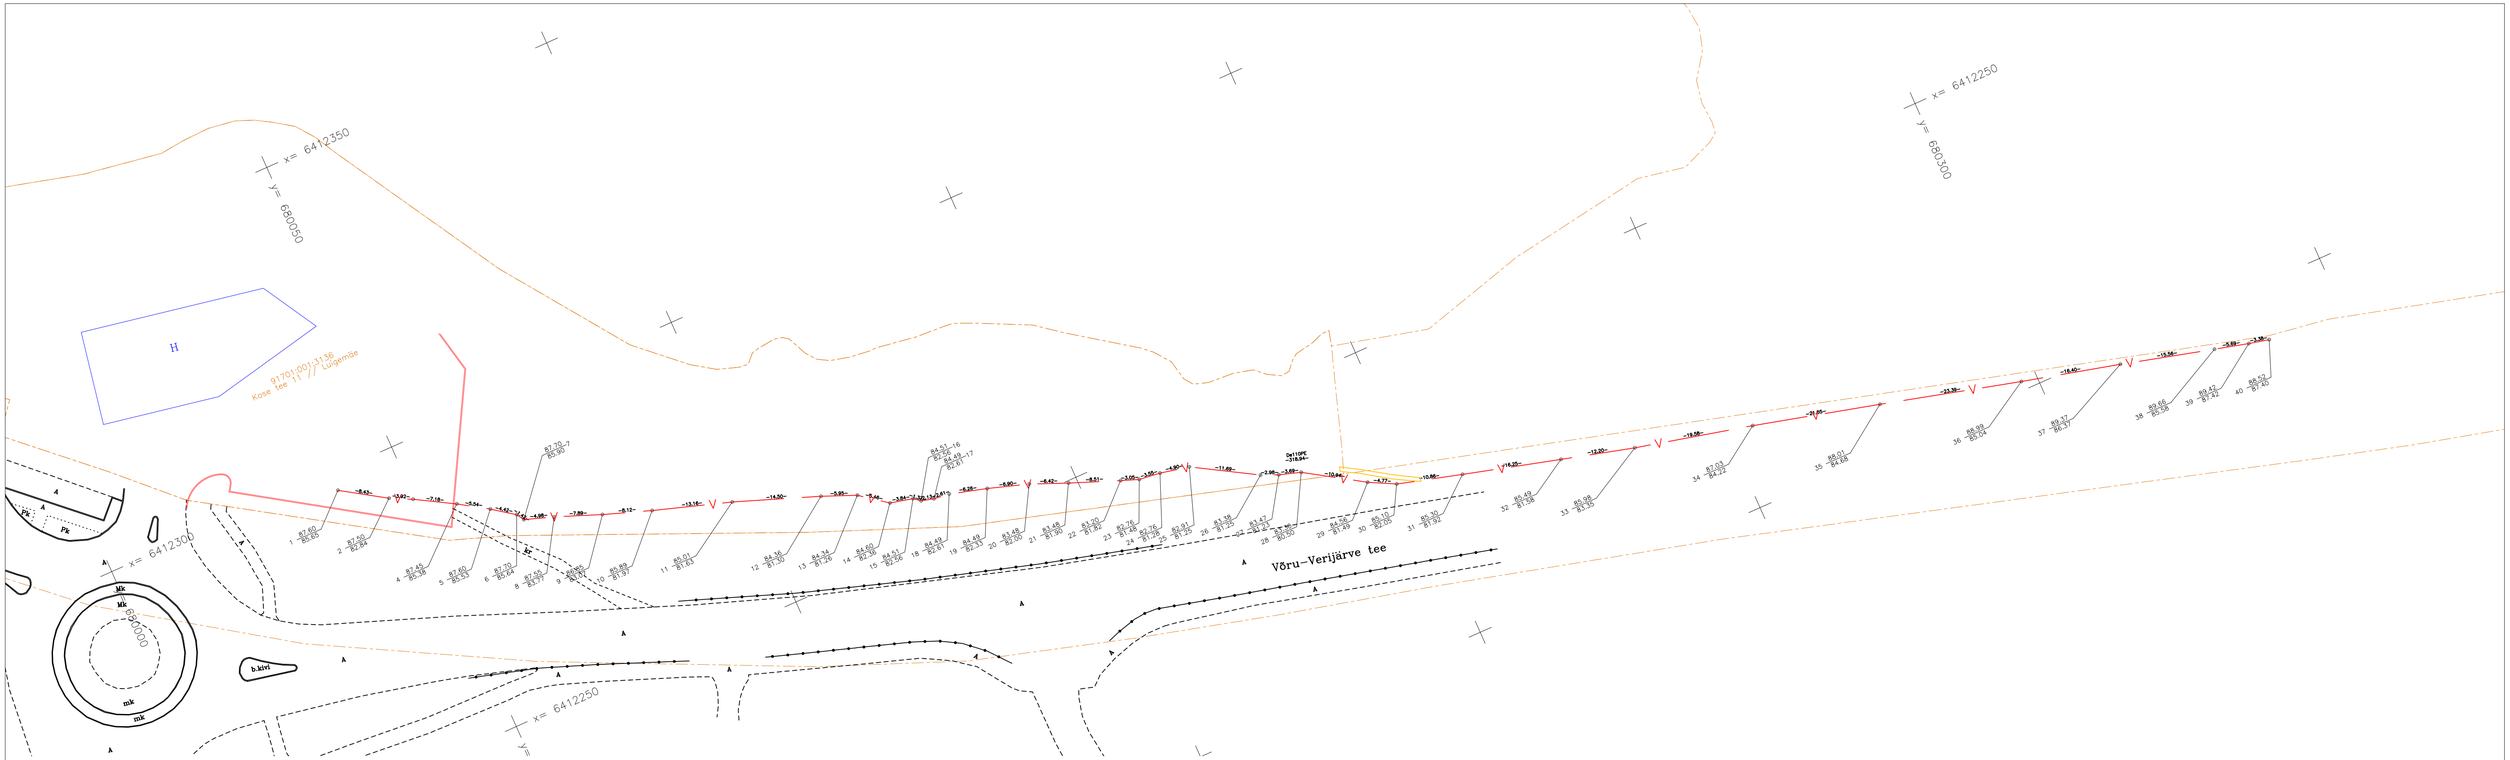


Märkused: Koordinaadid L-EST 97 süsteemis.
Kõrgused EH2000 süsteemis.
Toru kõrgus on saadud puurimisprotokollidest.

	Töö nimetus: Kose Coopi ehitus			Mõõt: 1:500
Koostas	Tanel Treial	Kutsetunnistuse nr 224366	Tellija	Luts Teenus OÜ
Kontrollis	Tanel Treial			
TARISTU GEODEESIA Reg. kood 16425500; MTR reg. nr EEG000521 Rauftee 35, 66456, Antsla, Tel +372 52 89 103			Joonise nimetus:	Veetoru teostusjoonis
			Leht 1 / Lehti 1	Töö nr: EH 26-26
				Kuupäev: 23.09.2026