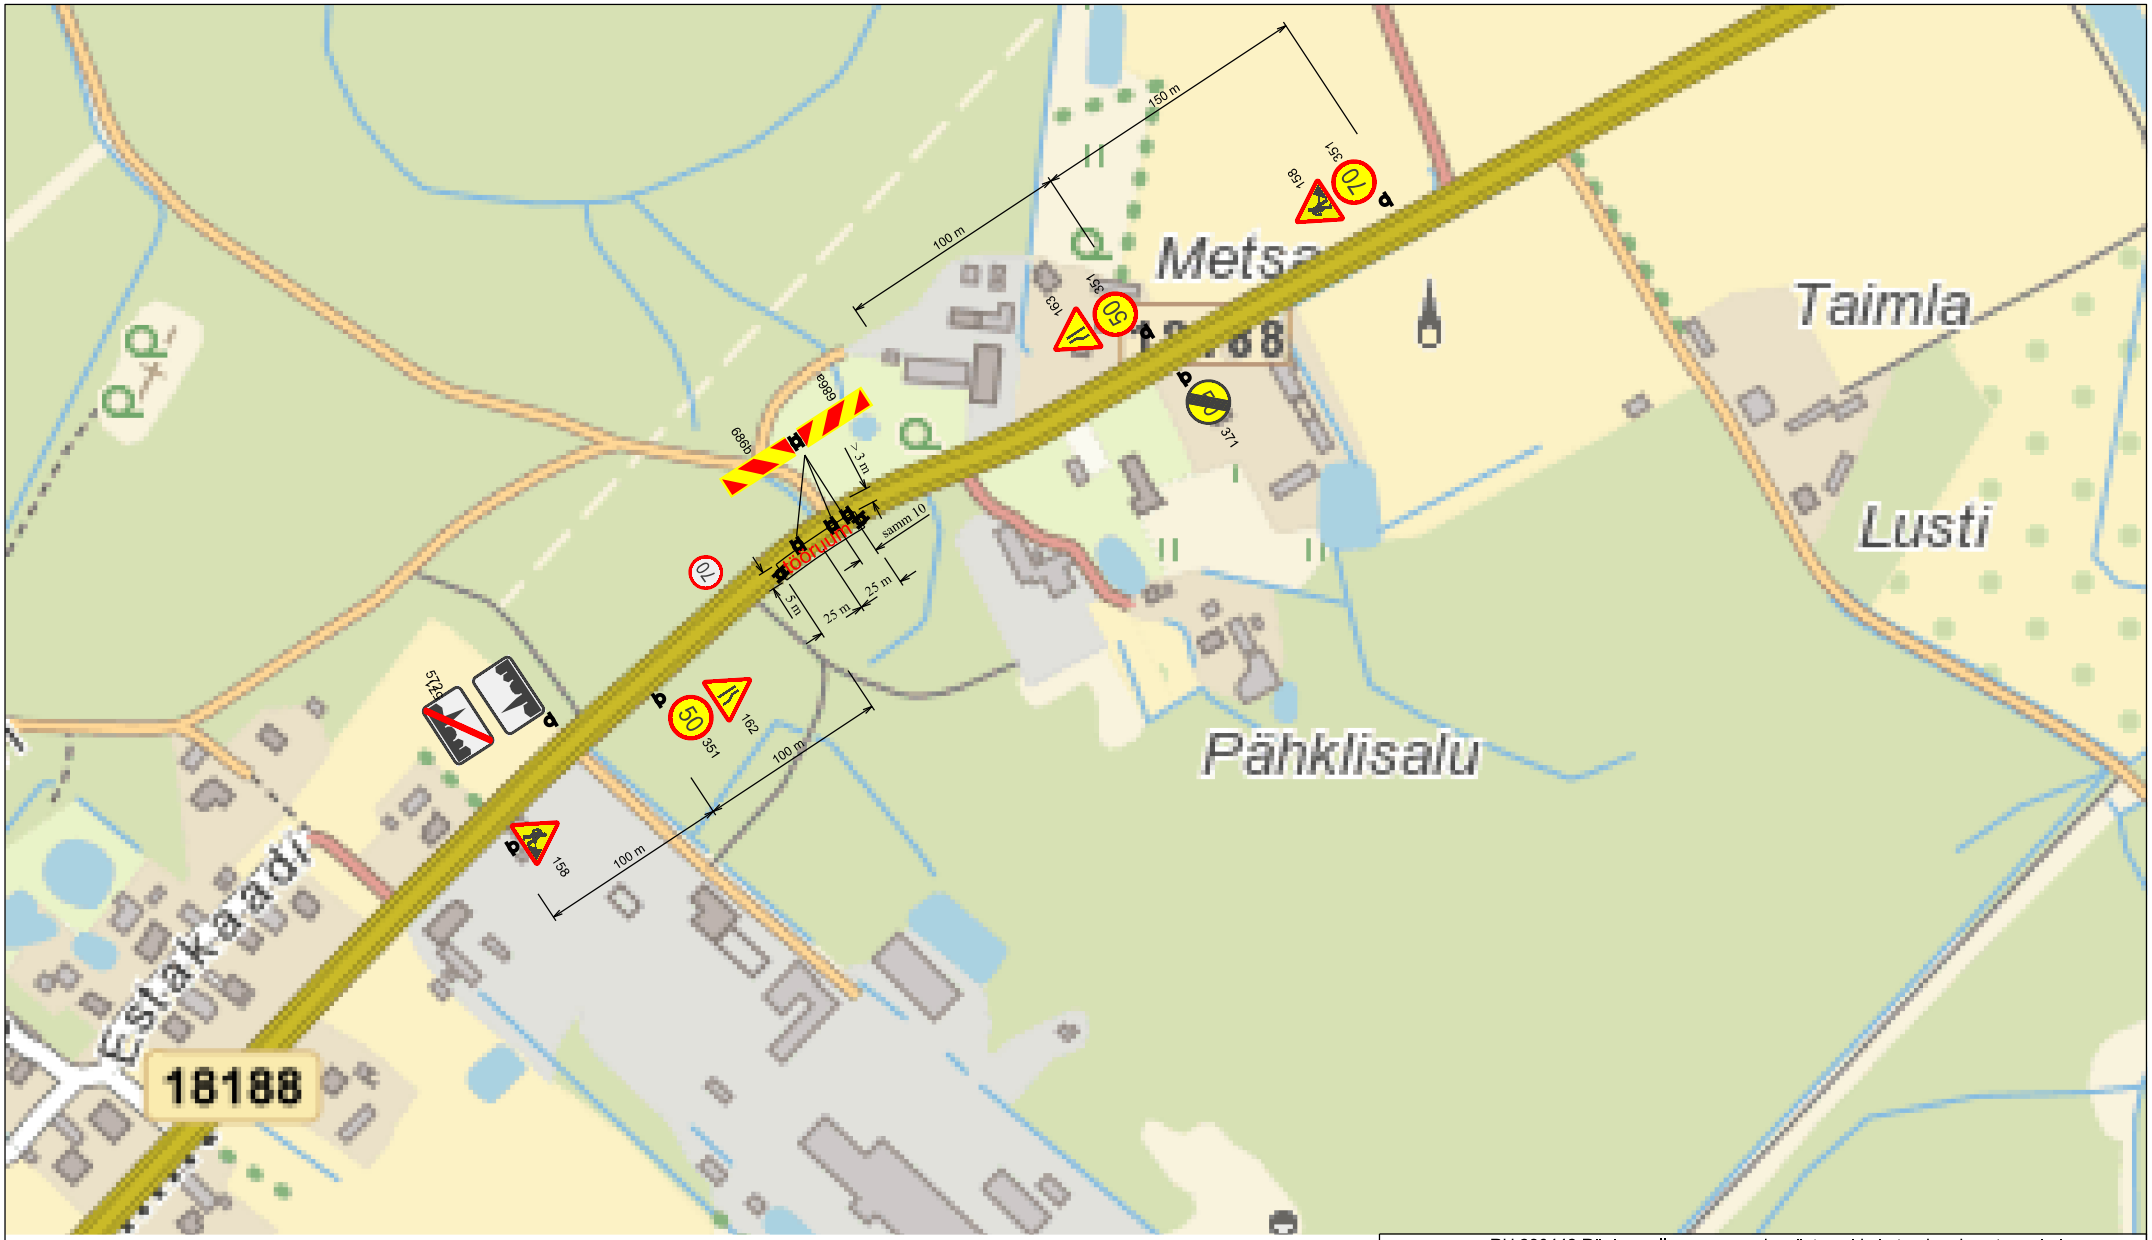

Märkused: Paigaldada 2 suurusgrupi märgid II klassi kilega.

Objektil tuleb liikluskorralduse korraldamisel arvestades olemasolevate kiiruspiirangutega. Olemasolevad liiklusmärgid, mis lähevad vastuollu ajutise ehitusaegse liikluskorraldusega,

Vajadusel kasutada reguleerijaid

Vähemalt 1 ööpäev enne tööde alustamist teavitada Transpordiametit Tark Tee liikluspiirangute iseteeninduskeskkonnas.

Teehoiutööde teostamisel järgida Majandus-ja taristuministri määruses nr 43 13.07.2018 Nõuded ajutisele liikluskorraldusele sätestatut

TÖÖ NIMETUS	RH 280442 Räpina valla maaparandussüsteemida ja teede rekonstrueerimine 18188 Räplna-Ralgla				
JOONIS	Truubi ehitus				
KOOSTAJA	VERSTON OÜ Majandustegevusteade ELK000002 Pärnu tn 128, 72720 Palde Tel 641 4484 e-post verston@verston.ee	VERSTON www.verston.ee	TELLIJA	Riigimetsa Majandamise Keskus Mõisa 3 45403 Haljala vald Tel 526 2220 e-post rmk@rmk.ee	
OBJEKTI ASUKOHT	18188 km 0,973	KUUPÄEV	TÖÖ NR JA STAADIUM 270124ET LS	JOONIS / JOONISEID 1 / 2	MÕÕTKAVA SKEEM
KOOSTAJA	Reet Hõbenik	30.09.2024	MUUDATUS	TÖÖDE TEOSTAMISE AEG 10.2024 - 10.2024	