


# Isikliku kasutusõiguse seadmise plaan

LC3051 F.R. Kreutzwaldi tn 11 peakaitsme suurendamine. Antsla linn, Antsla vald, Võru maakond

| Jrk. nr. | IKÕ ala<br>Pos nr<br>(plaanil) | Kinnistu<br>registriosa<br>number | Katastriüksuse tunnus, nimi ja<br>sihtotstarve           | Ala pindala<br>ruutmeetrites<br>m <sup>2</sup> |
|----------|--------------------------------|-----------------------------------|--|--|
| 1        | Pos 1                          | 7457650                           | 14401:007:0350<br>70 Antsla-Vaabina tee<br>Transpordimaa | 6 m <sup>2</sup>                               |

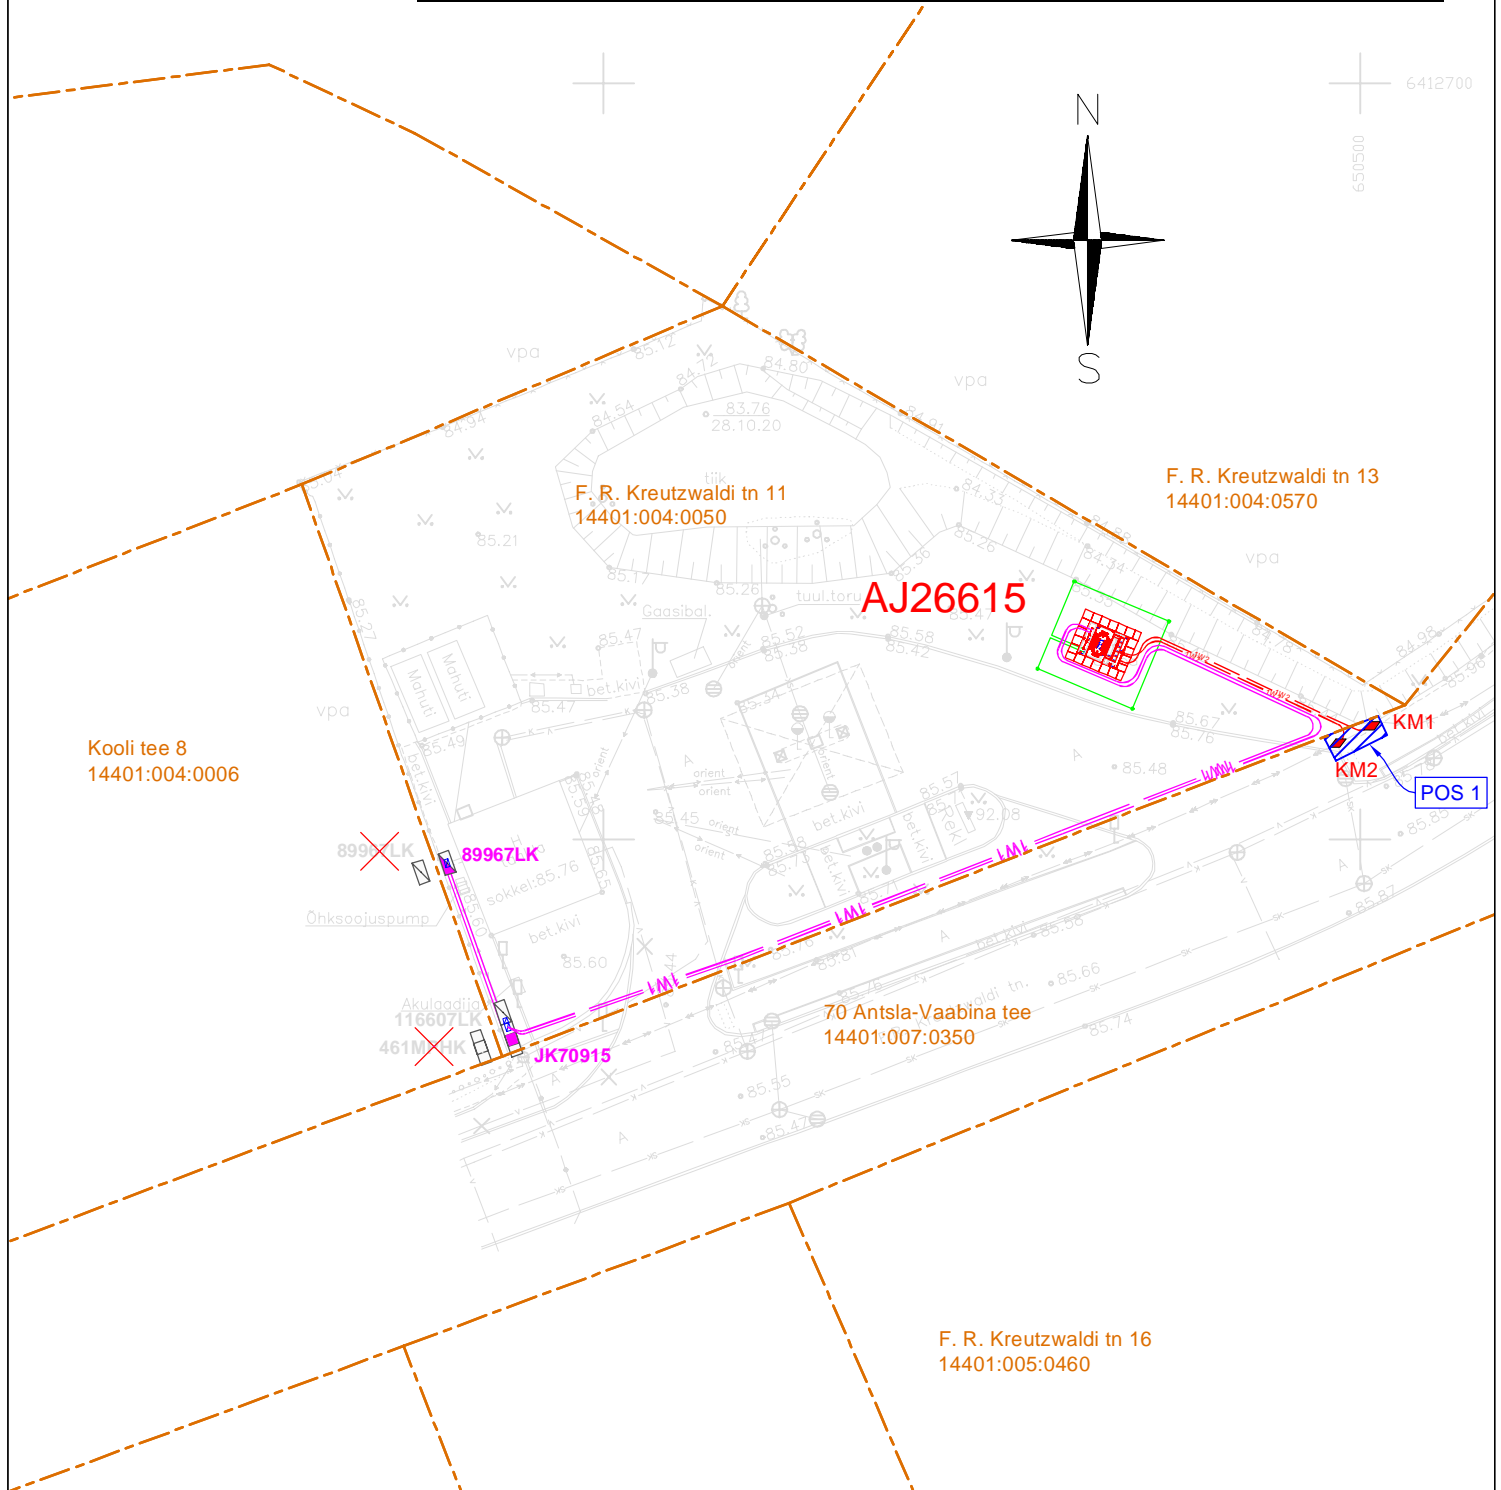

- Projekteeritud alajaam



- Projekteeritud jaotuskilp ja liitumiskilp (asendamine)



- Projekteeritud kaablimuhv



- Projekteeritud 0,4 kV maakaabel kaitsetorus



- Projekteeritud 10 kV maakaabel kaitsetorus



- Isikliku kasutusõiguse seadmise ala



- Katastriüksuse piir

Koostaja: Raido Rebane

E-mail: r.rebane@leonhard-weiss.com