


ISIKLIKU KASUTUSÕIGUSE SEADMISE PLAAN

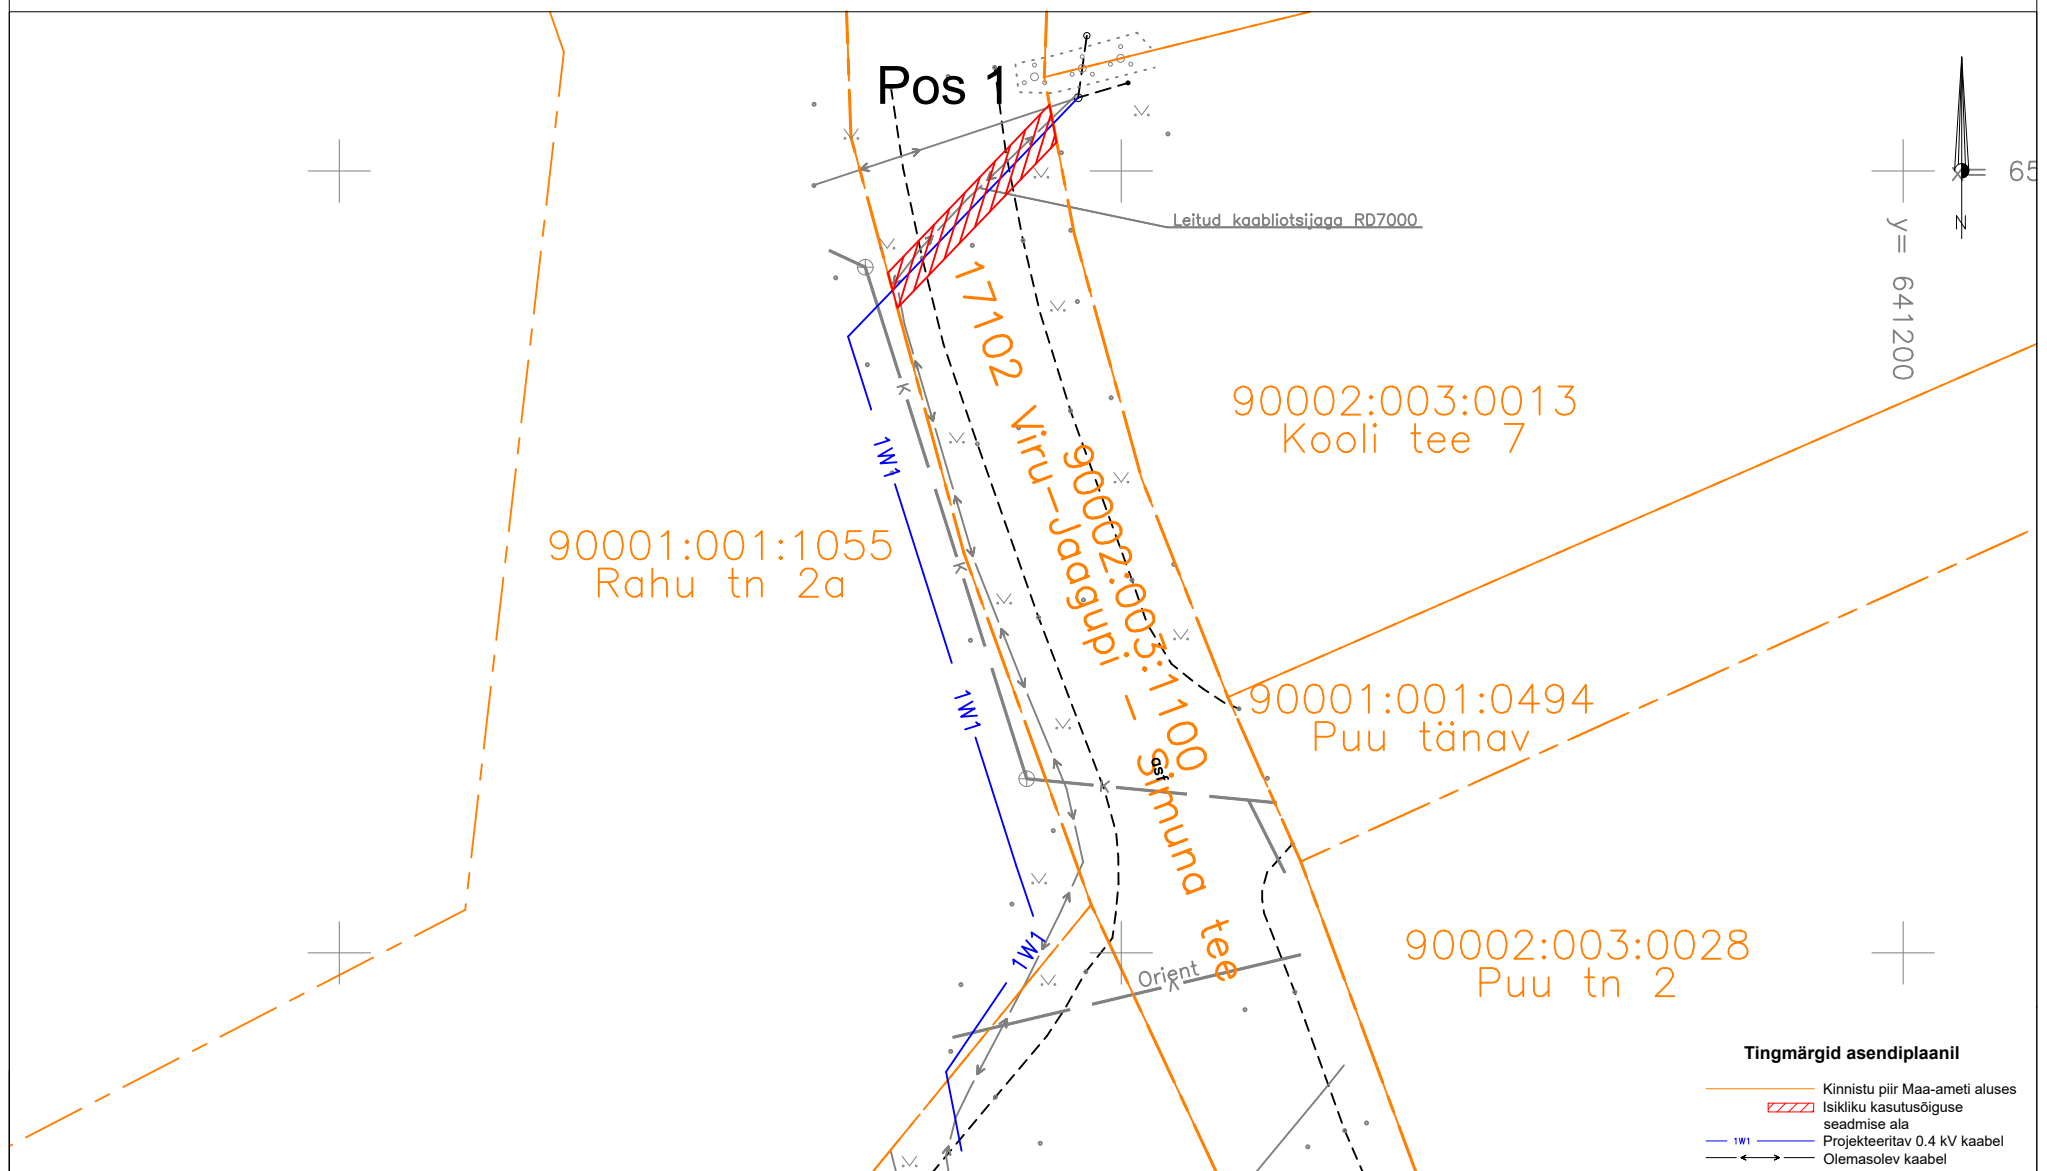

Tingmärgid asendiplaanil

- Kinnistu piir Maa-ameti aluses
- Isikliku kasutusõiguse seadmise ala
- 1W1 Projekteeritav 0.4 kV kaabel
- Olemasolev kaabel

Jrk nr.	Kasutusala pos nr. (plaanil)	Kinnistu registriosa number	Katastriüksuse tunnus, nimi ja sihtotstarve	Asukoht riigitee (nr ja nimi) suhtes (lõigu algus ja lõpp km)	Ala pindala ruutmeetrites m ²	Projekt: LC0557 Kooli tee 3 Töö nr: LV24-07
1	Pos 1	8876750	90002:003:1100 17102 Viru-Jaagupi - Simuna tee Transpordimaa 100%	17102 Viru-Jaagupi - Simuna tee 1.48km	30m ²	Möötkava: 1:500 (A3) Plaani koostas: Janar Kubbi Janar.Kubbi@enersense.com +372 56607557