



Võru metskond 77 IKÕ_lisa 2

Kinnistu isikliku kasutusõiguse ala plaan
M 1:1000 (1 cm = 1.0 m)

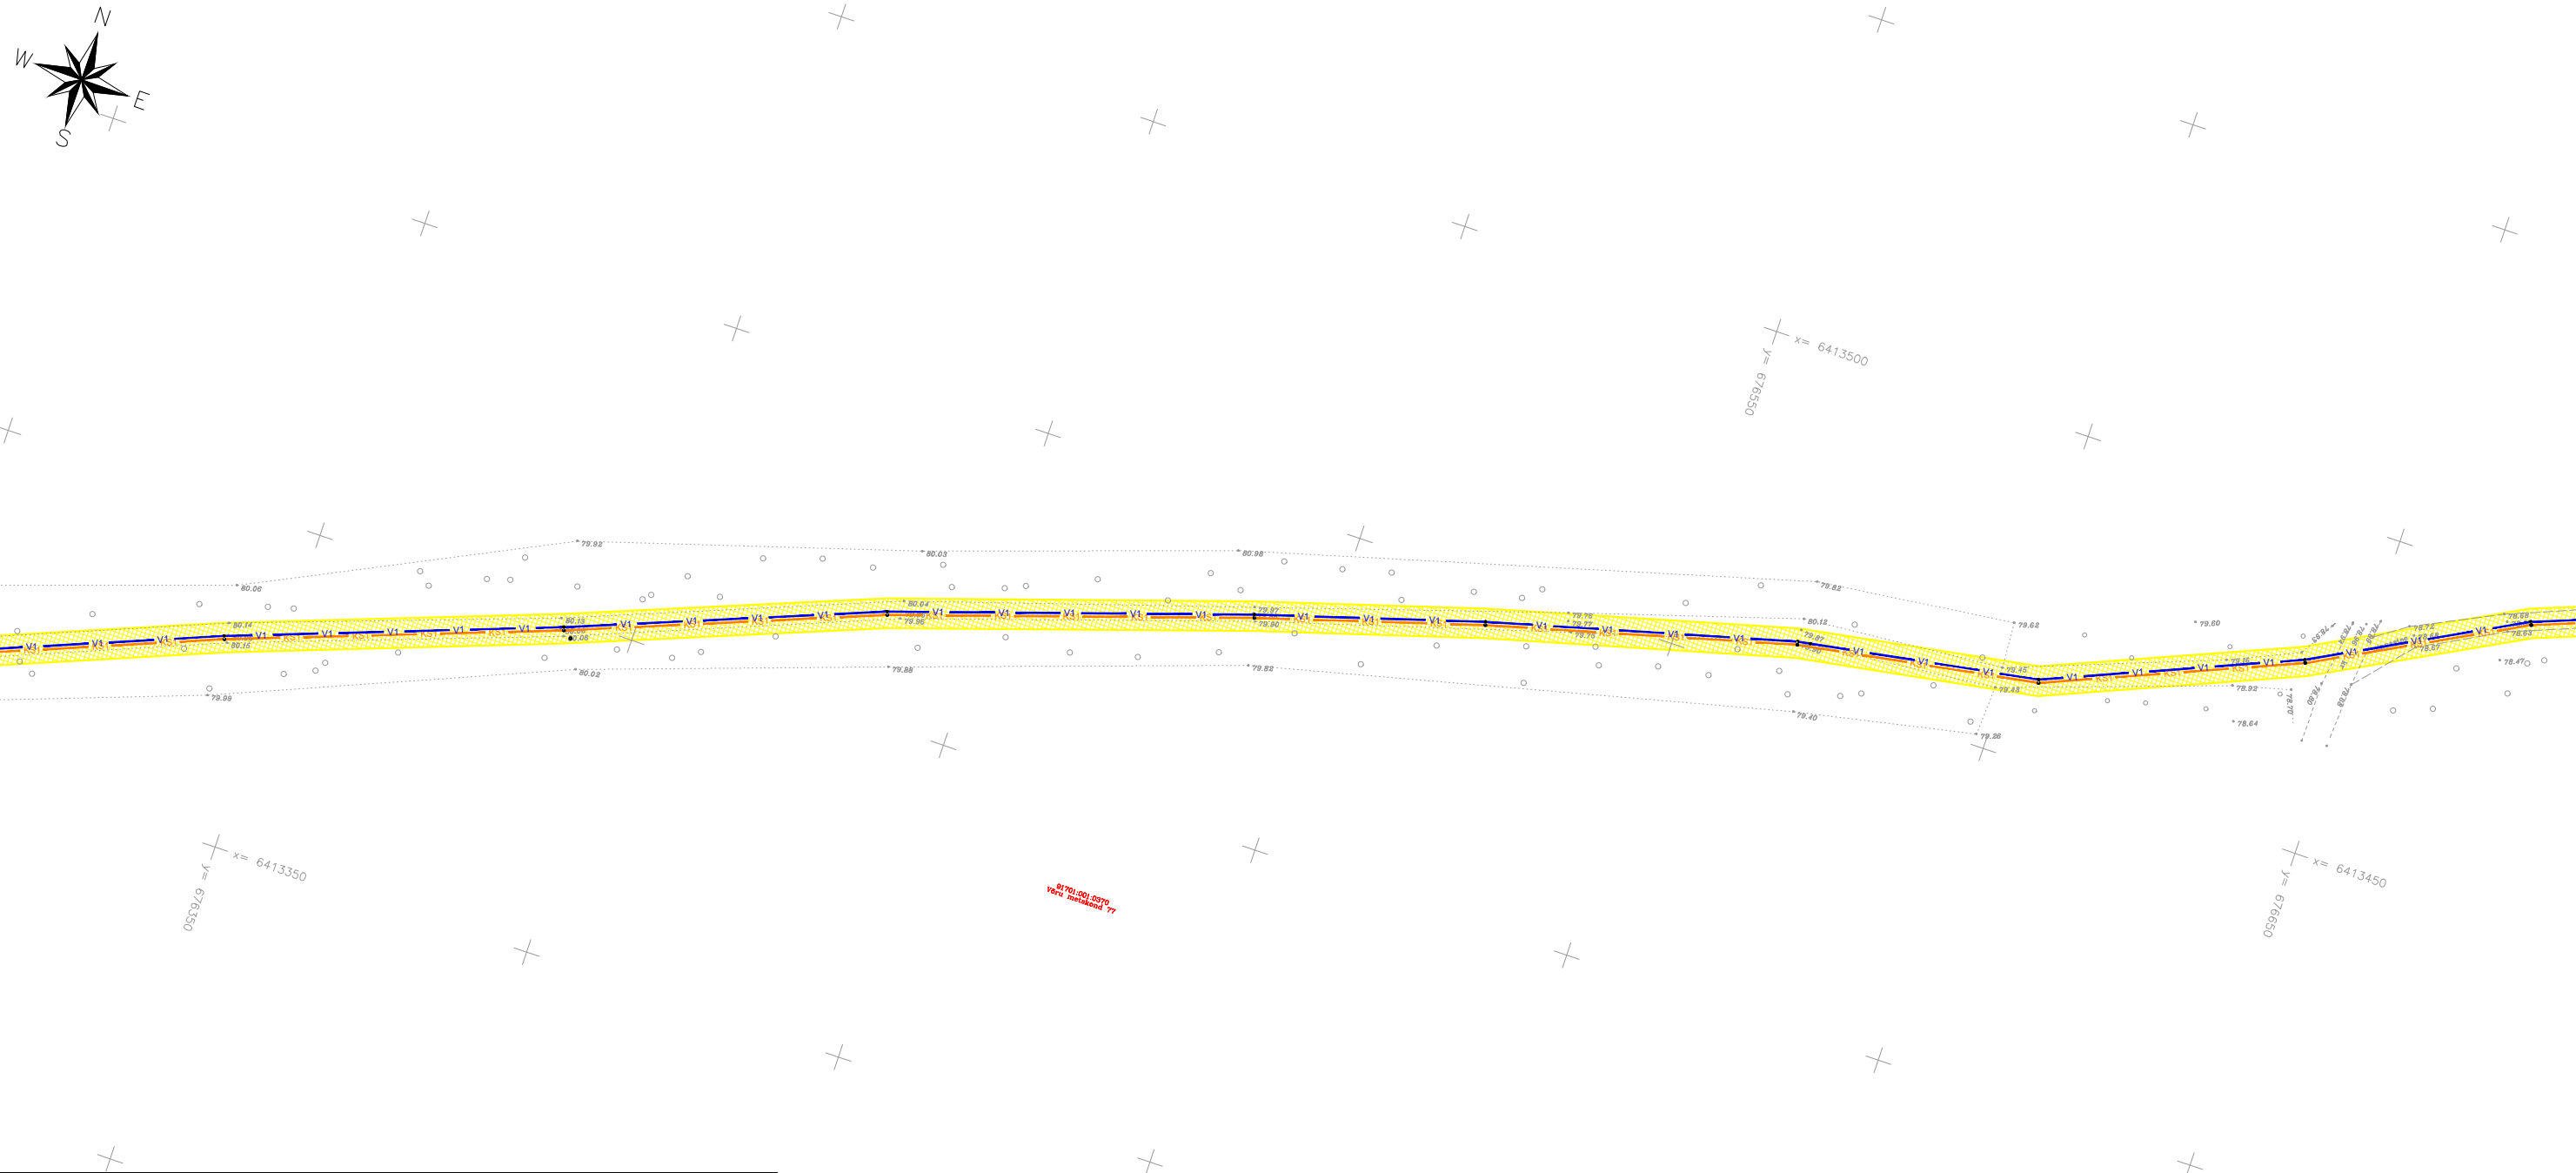

LISADE JAOTUS M 1:10 000

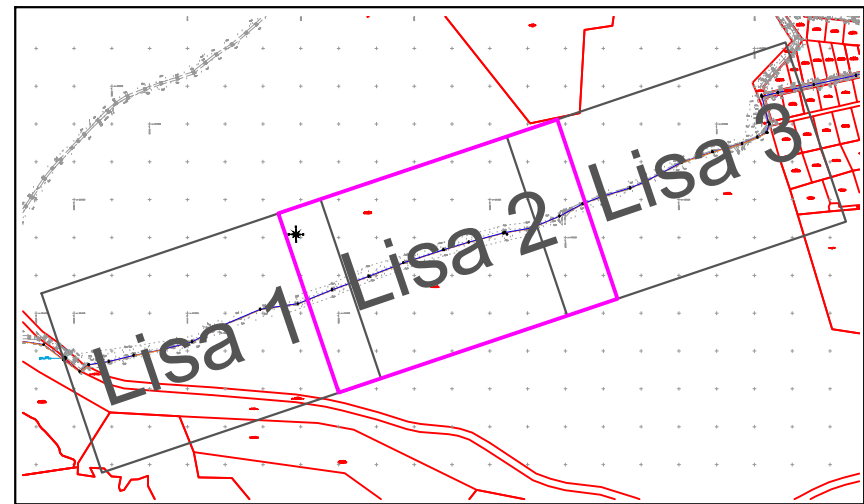

- LEPPEMÄRGID:
- Katastriüksuse piir
 - V1 Projekteeritud veetorustik
 - KS1 Projekteeritud survekanalisatsioonitorustik
 - Isikliku kasutusõiguse ala 4302,9 m²