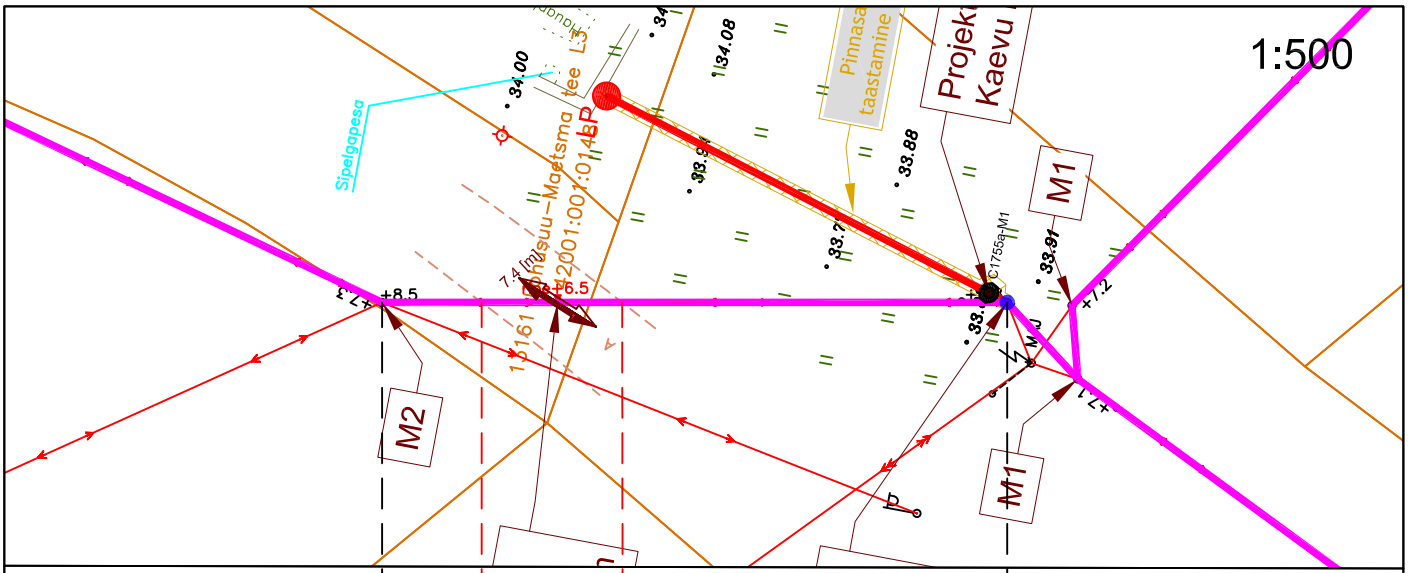

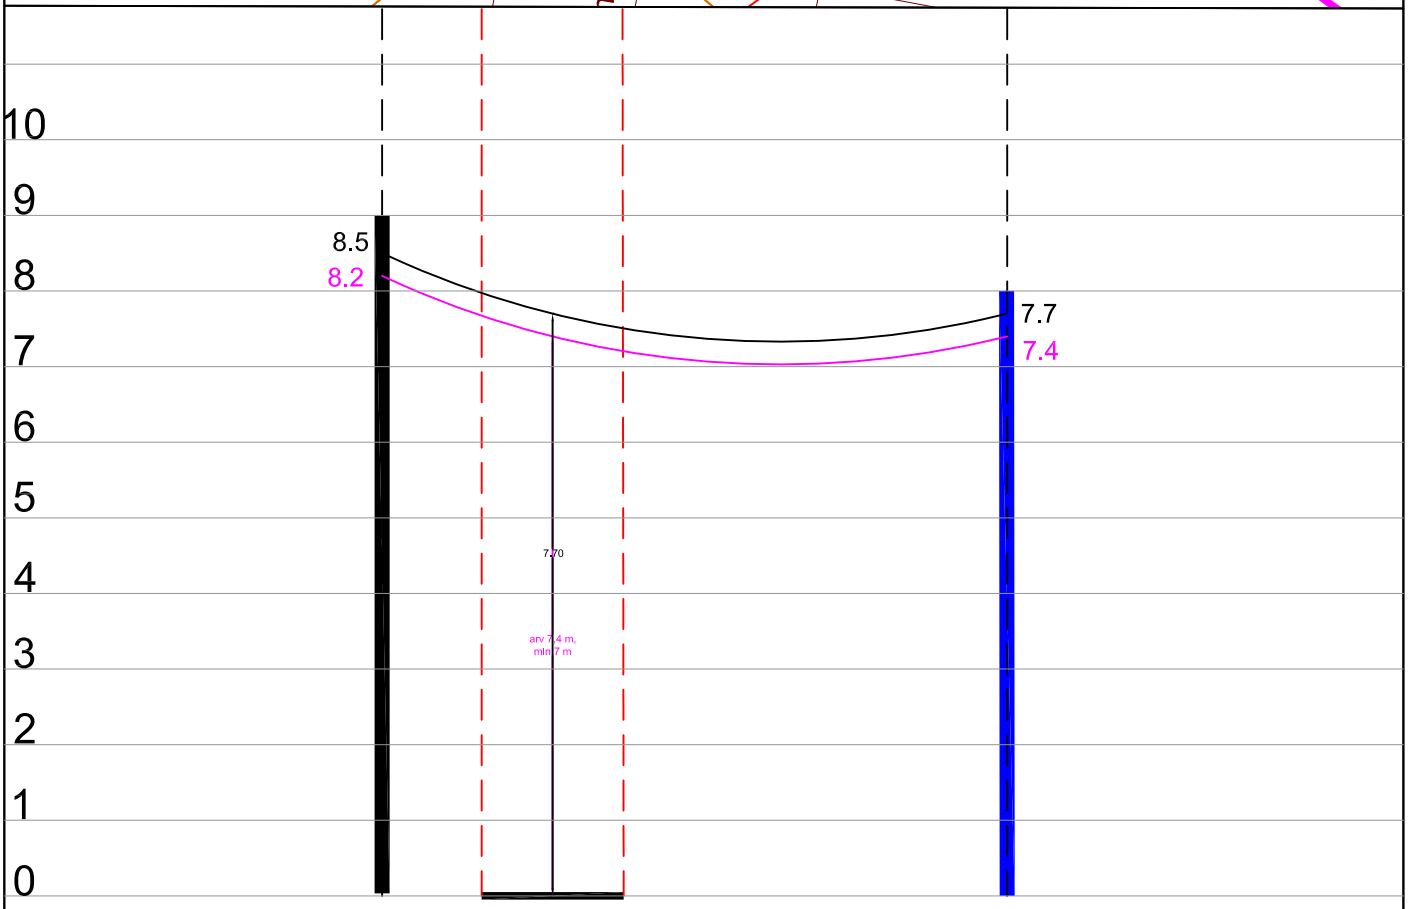

Ristumine 13161 Lohusuu-Maetsma teega km-l 0,68

Muudatuse nr	Kuupäev	Projekteerija	Vastutav spetsialist	Selgitus

Projekteerija Keskkonnaprojekt ENGINEERING & CONSULTATIONS OÜ KESKKONNAPROJEKT A: Ringtee 12, 51013 Tartu T: +372 7305 060 E: kp@keskkonnaprojekt.ee MTR reg nr EL10769210-0001	Töö nimetus Passiivse elektroonilise side juurdepääsuvõrgu rajamine, Lohusuu alevik, Mustvee vald, Jõgeva maakond	Töö tellija Enefit AS	
	Joonise nimetus Ristlõige	Töö väljaandmise aeg 21.06.2024	
		Joonise digiaadress VT2099_EP_EN-6-01_Ristloige.dwg	

Kontrollis Marek Uiboupin	Allkiri	Objekti aadress Lohusuu alevik, Mustvee vald, Jõgeva maakond	Projekti staadium EP	Töö number VT2099	
Projekteeris Rasmus Valli	Allkiri		Mõõtkava 1:500	Joonise number EN-6-05	