






21133 Kuressaare-Püha-Masa tee teemaal km-I 9,78 - 9,95;  
isikliku kasutusõiguse ala 354 m<sup>2</sup>

-  Tingmärgid
-  Kinnistu piir
-  Kasutusõiguse ala
-  Projekteeritud elektri maakaabelliin


M 1:1000  
ASENDIPLAANI KOOSTAS:  
Tarmo Laur  
AS Enersense  
Projekteerija  
Tel: 5136891  
E-post: tarmo.laur@enersense.com



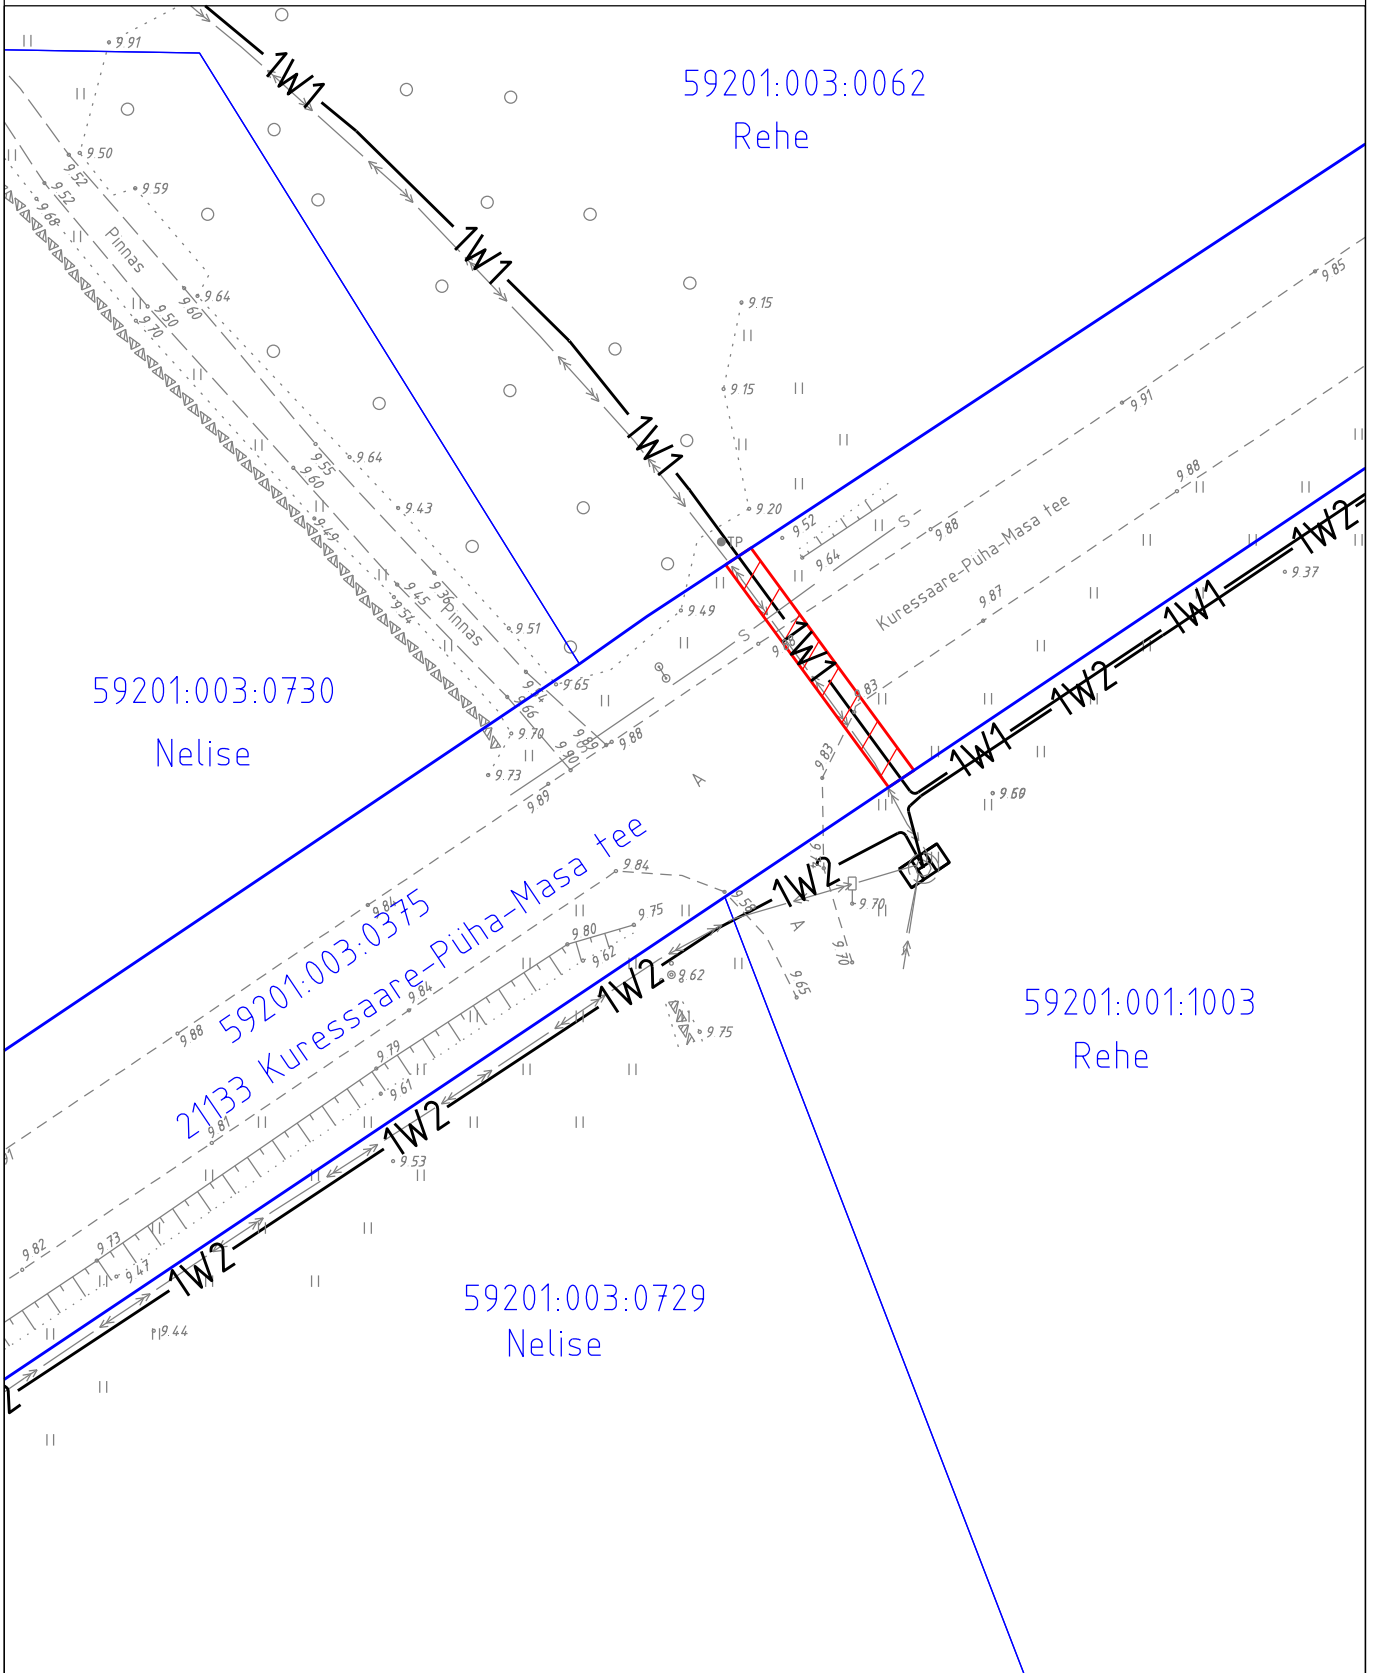




 

Kaabel teemaal km-I 11,08; isikliku kasutusõiguse ala 36 m<sup>2</sup>

- Tingmärgid
- Kinnistu piir
- Kasutusõiguse ala
- 1W1 — Projekteeritud elektri maakaabelliin

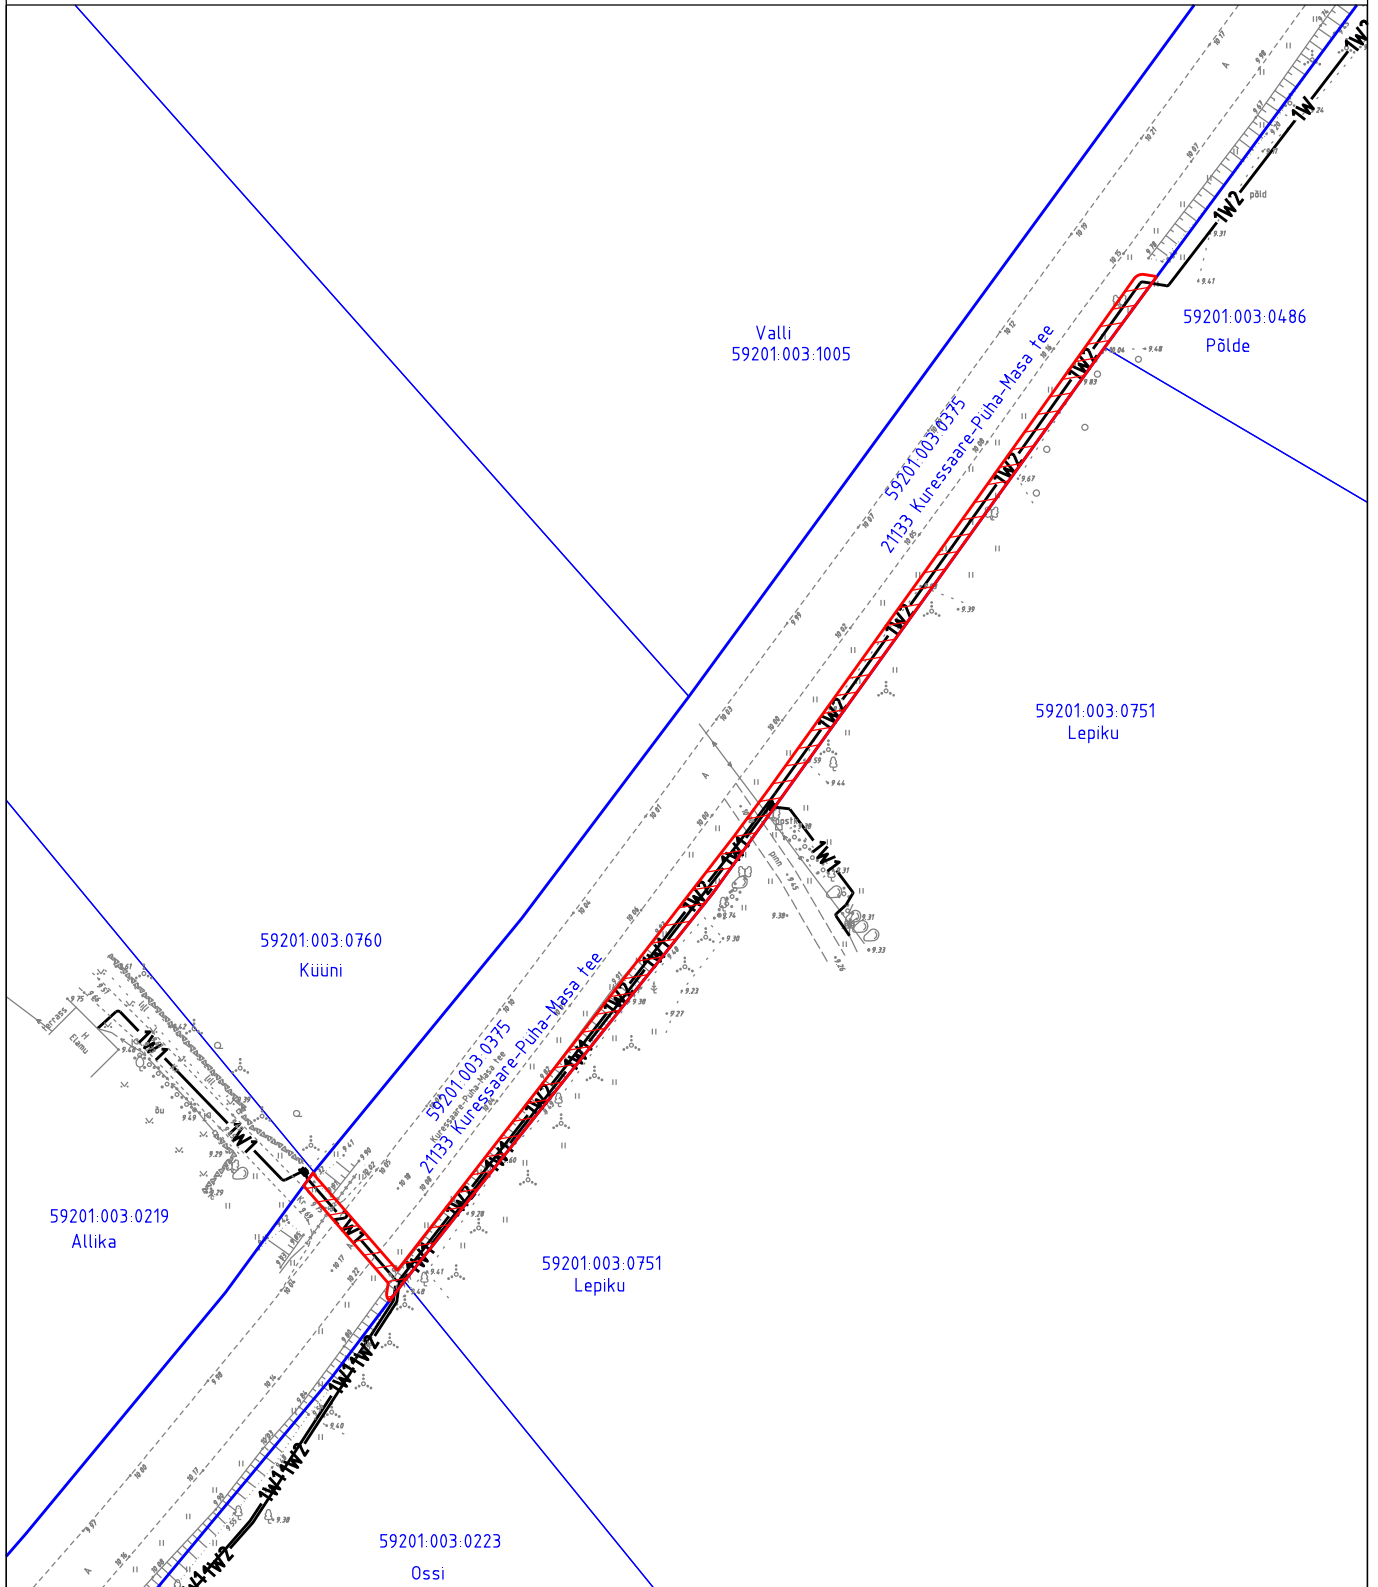
M 1:500  
 ASENDIPLAANI KOOSTAS:  
 Tarmo Laur  
 AS Enersense  
 Projekteeerija  
 Tel: 5136891  
 E-post: tarmo.laur@enersense.com





  

Kaabel teemaal km-I 11,41 - 11,57; isikliku kasutusõiguse ala 375 m<sup>2</sup>

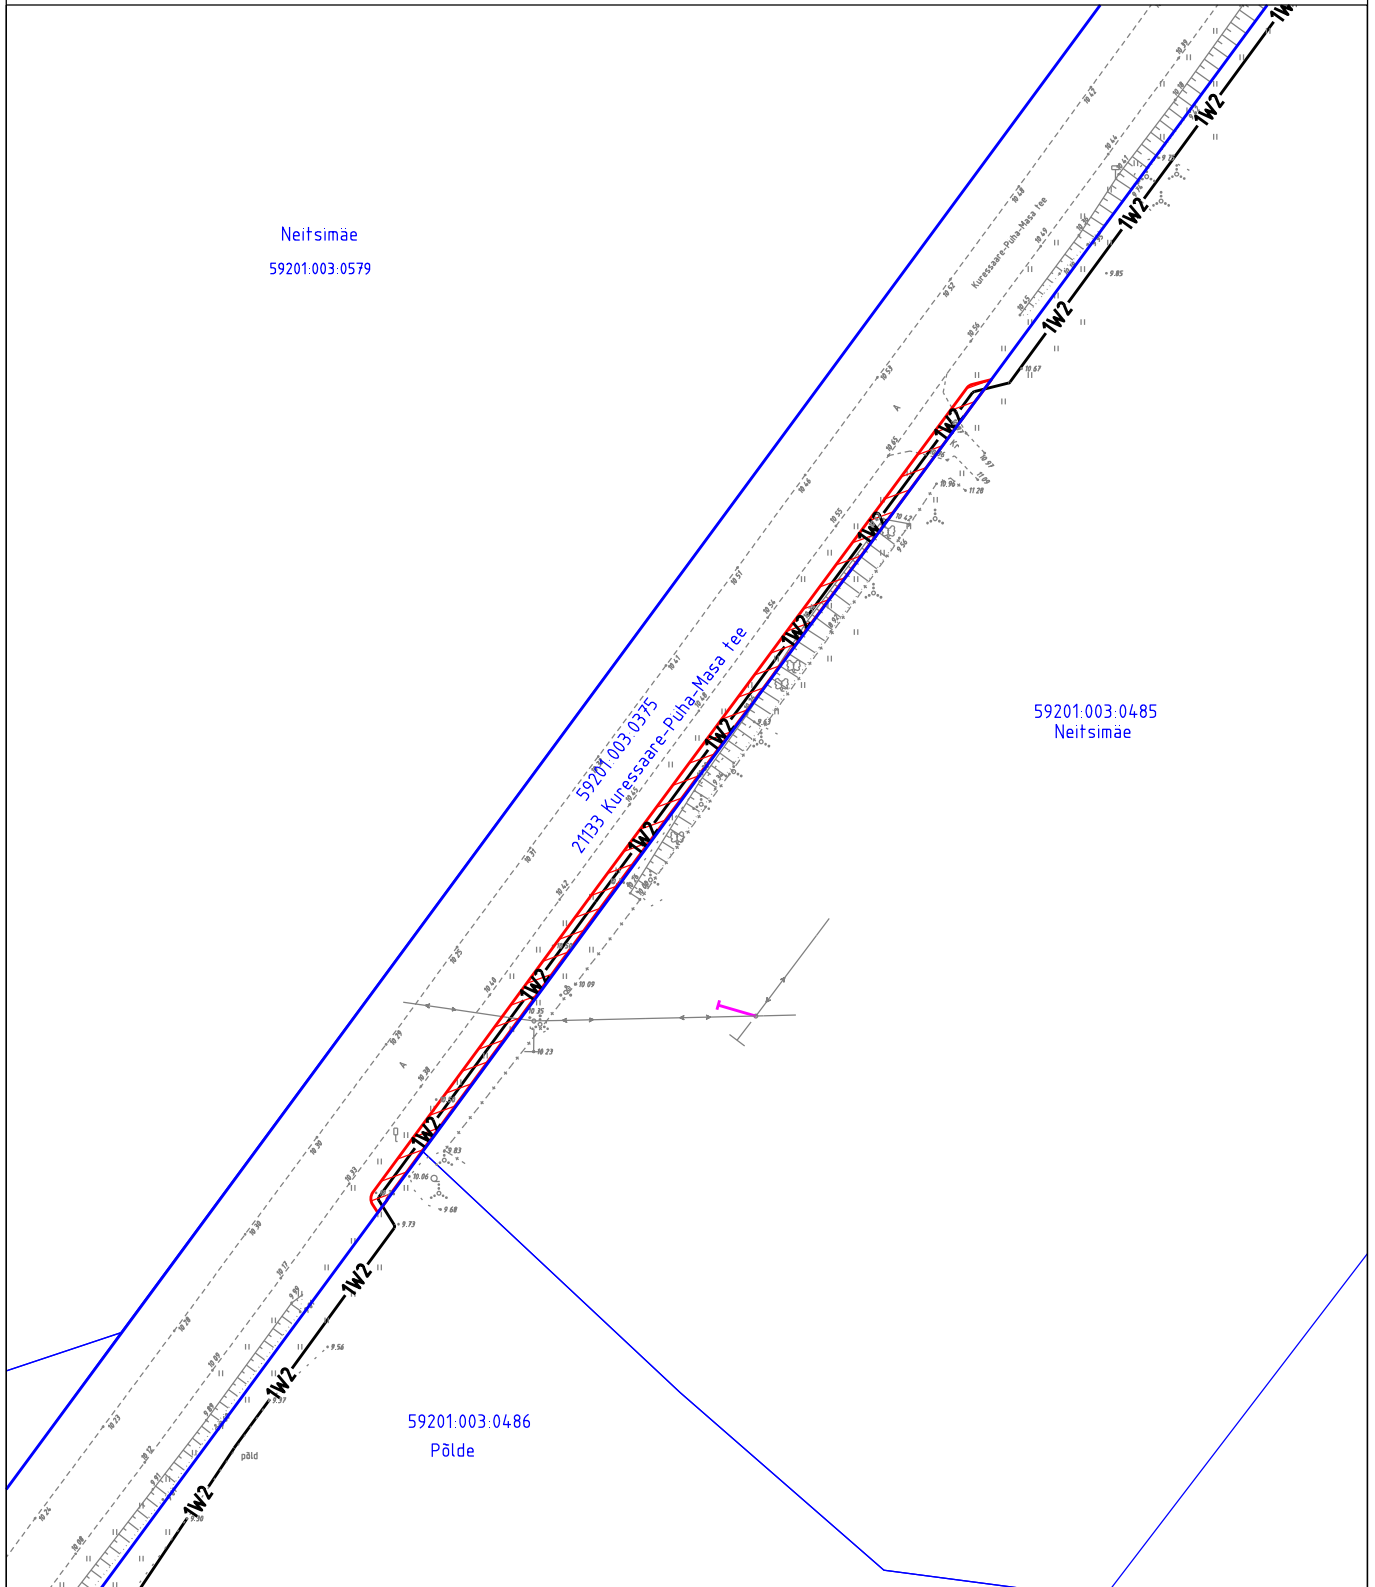-  Tingmärgid
-  Kinnistu piir
-  Kasutusõiguse ala
-  Projekteeritud 0,4 kV elektri maakaabelliinid
-  Projekteeritud 10 kV elektri maakaabelliin
-  Projekteeritud 0,4 kV elektri maakaabelliin
-  Projekteeritud liitumiskilp


M 1:1000  
 ASENDIPLAANI KOOSTAS:  
 Tarmo Laur  
 AS Enersense  
 Projektöörija  
 Tel: 5136891  
 E-post: tarmo.laur@enersense.com






 

21133 Kuressaare-Püha-Masa tee teemaal km-I 11,80 - 11,94;  
isikliku kasutusõiguse ala 270 m<sup>2</sup>

-  Tingmärgid
-  Kinnistu piir
-  Kasutusõiguse ala
-  Projekteeritud elektri maakaabelliin

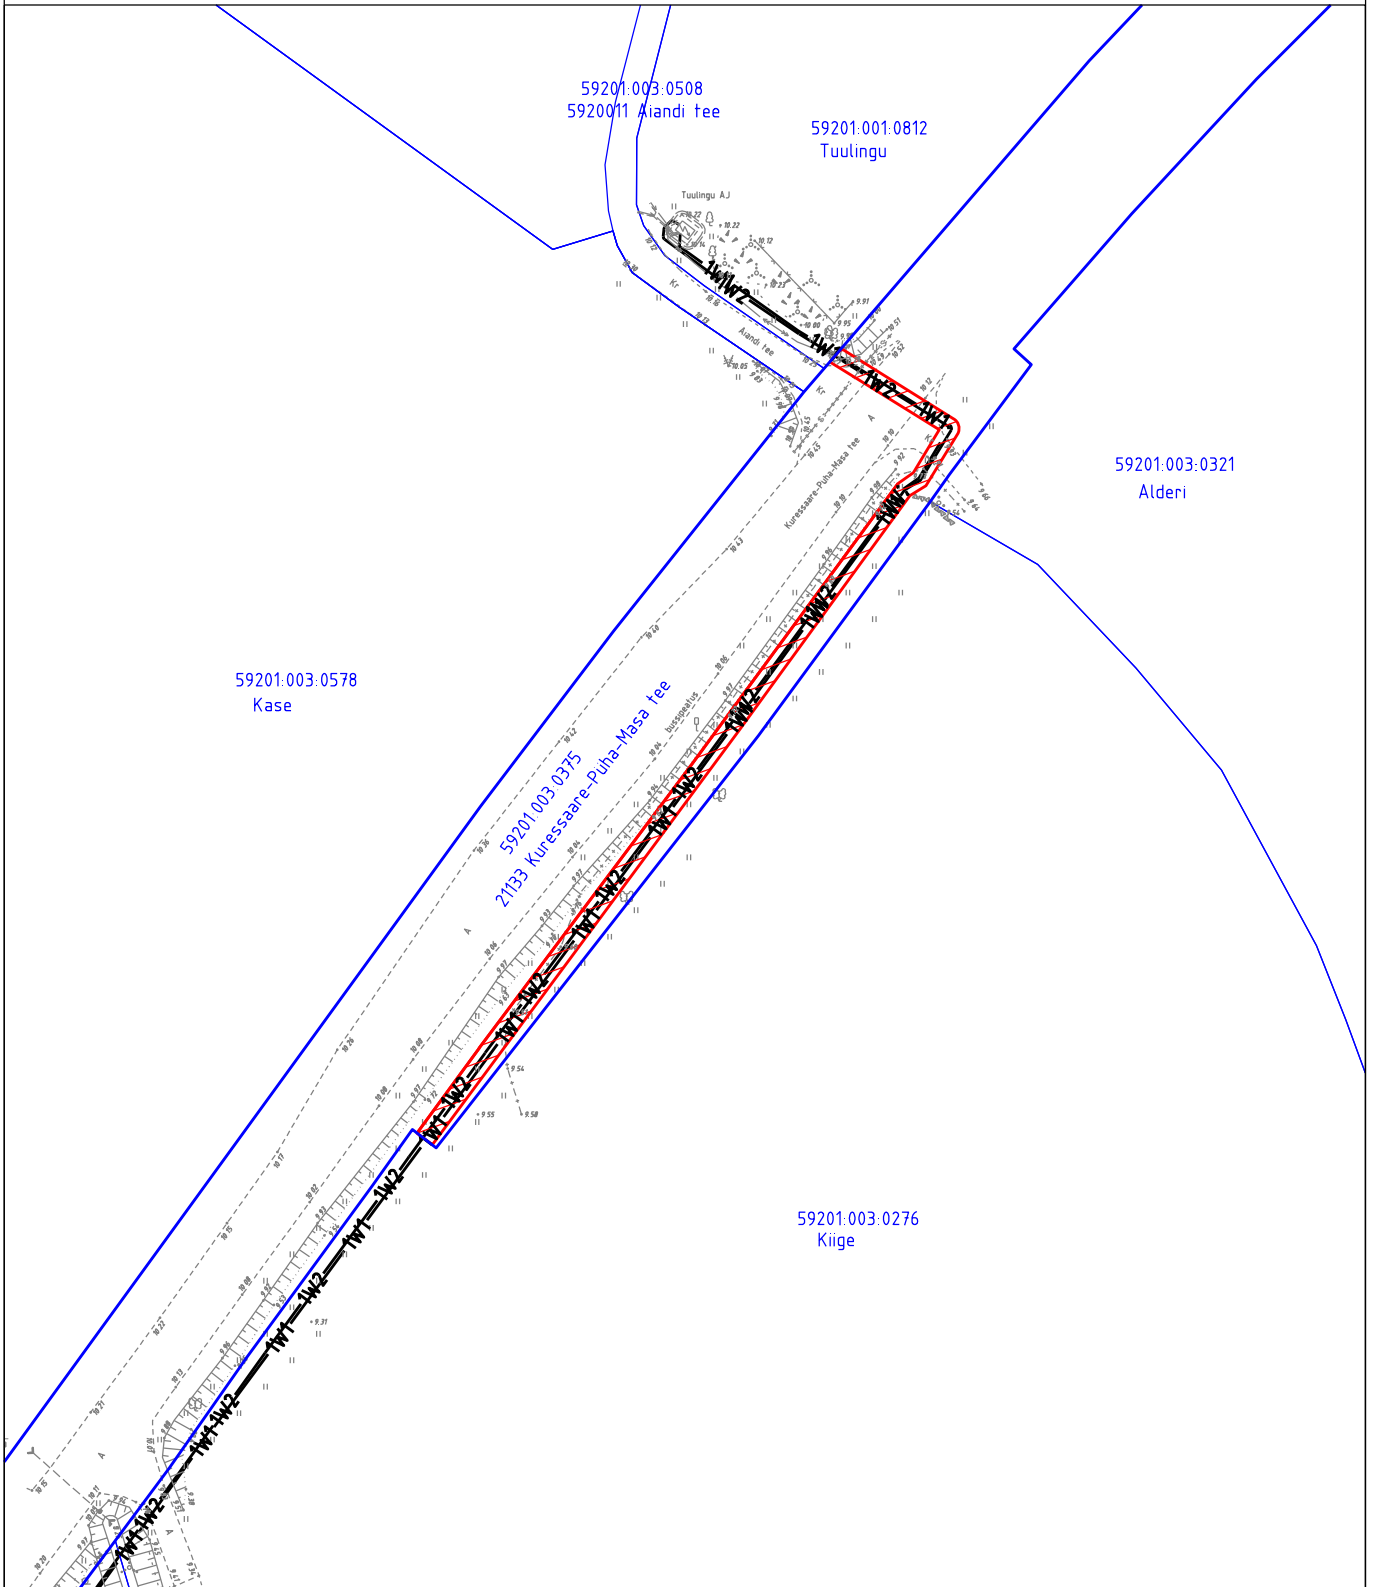M 1:1000  
ASENDIPLAANI KOOSTAS:  
Tarmo Laur  
AS Enersense  
Projekteerija  
Tel: 5136891  
E-post: tarmo.laur@enersense.com



21133 Kuressaare-Püha-Masa tee teemaal km-I 12,11 - 12,22;  
isikliku kasutusõiguse ala 323 m<sup>2</sup>

-  Tingmärgid
-  Kinnistu piir
-  Kasutusõiguse ala
-  Projekteeritud elektri
-  maakaabelliinid

M 1:1000  
ASENDIPLAANI KOOSTAS:  
Tarmo Laur  
AS Enersense  
Projekteerija  
Tel: 5136891  
E-post: [tarmo.laur@enersense.com](mailto:tarmo.laur@enersense.com)