


HALJASALA ALL  
mehaaniline lahtine kaeve,  
Murukatte taastamine.

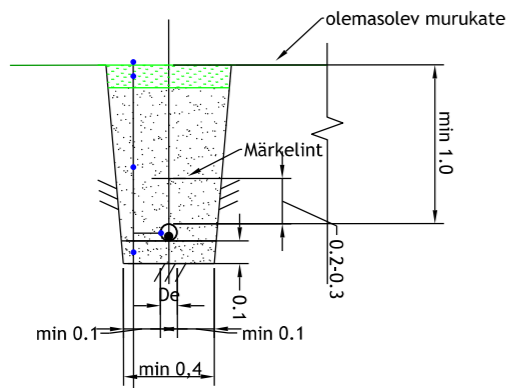

Muru
Huumusmuld, h=10cm (tihendatult)
Kaeviku tagasitüide - tihendatud kivivaba kohalik pinnas
kaitsetoru
Toru alus - liiv 10cm (kivises pinnases)

ETTEVAATUST!  
Ristumine elektrikaabliga.  
KÄSITÖÖ KAITSEVÖÖNDIS!

19217 Libatse-Enge tee, km 4.26

Paigaldada ELA SA sidetrassi kõrvale  
sidekaev (Vesimentor). Kaevu tähis 102YK20.  
Kaev tähistada märketulplade ja markerpalliga.  
Sidekaevu 102YK20 jätta kaablivaru 30m.


18802.002.0042  
19217 Libatse-Enge tee

18802.002.0169  
Loogi

Projekteeritud  
1-avaline tuvastustraadiga  
mikrotoru pinnases

Projekteeritud  
4-avaline tuvastustraadiga  
mikrotoru pinnases

X = 6501100  
Y = 532250

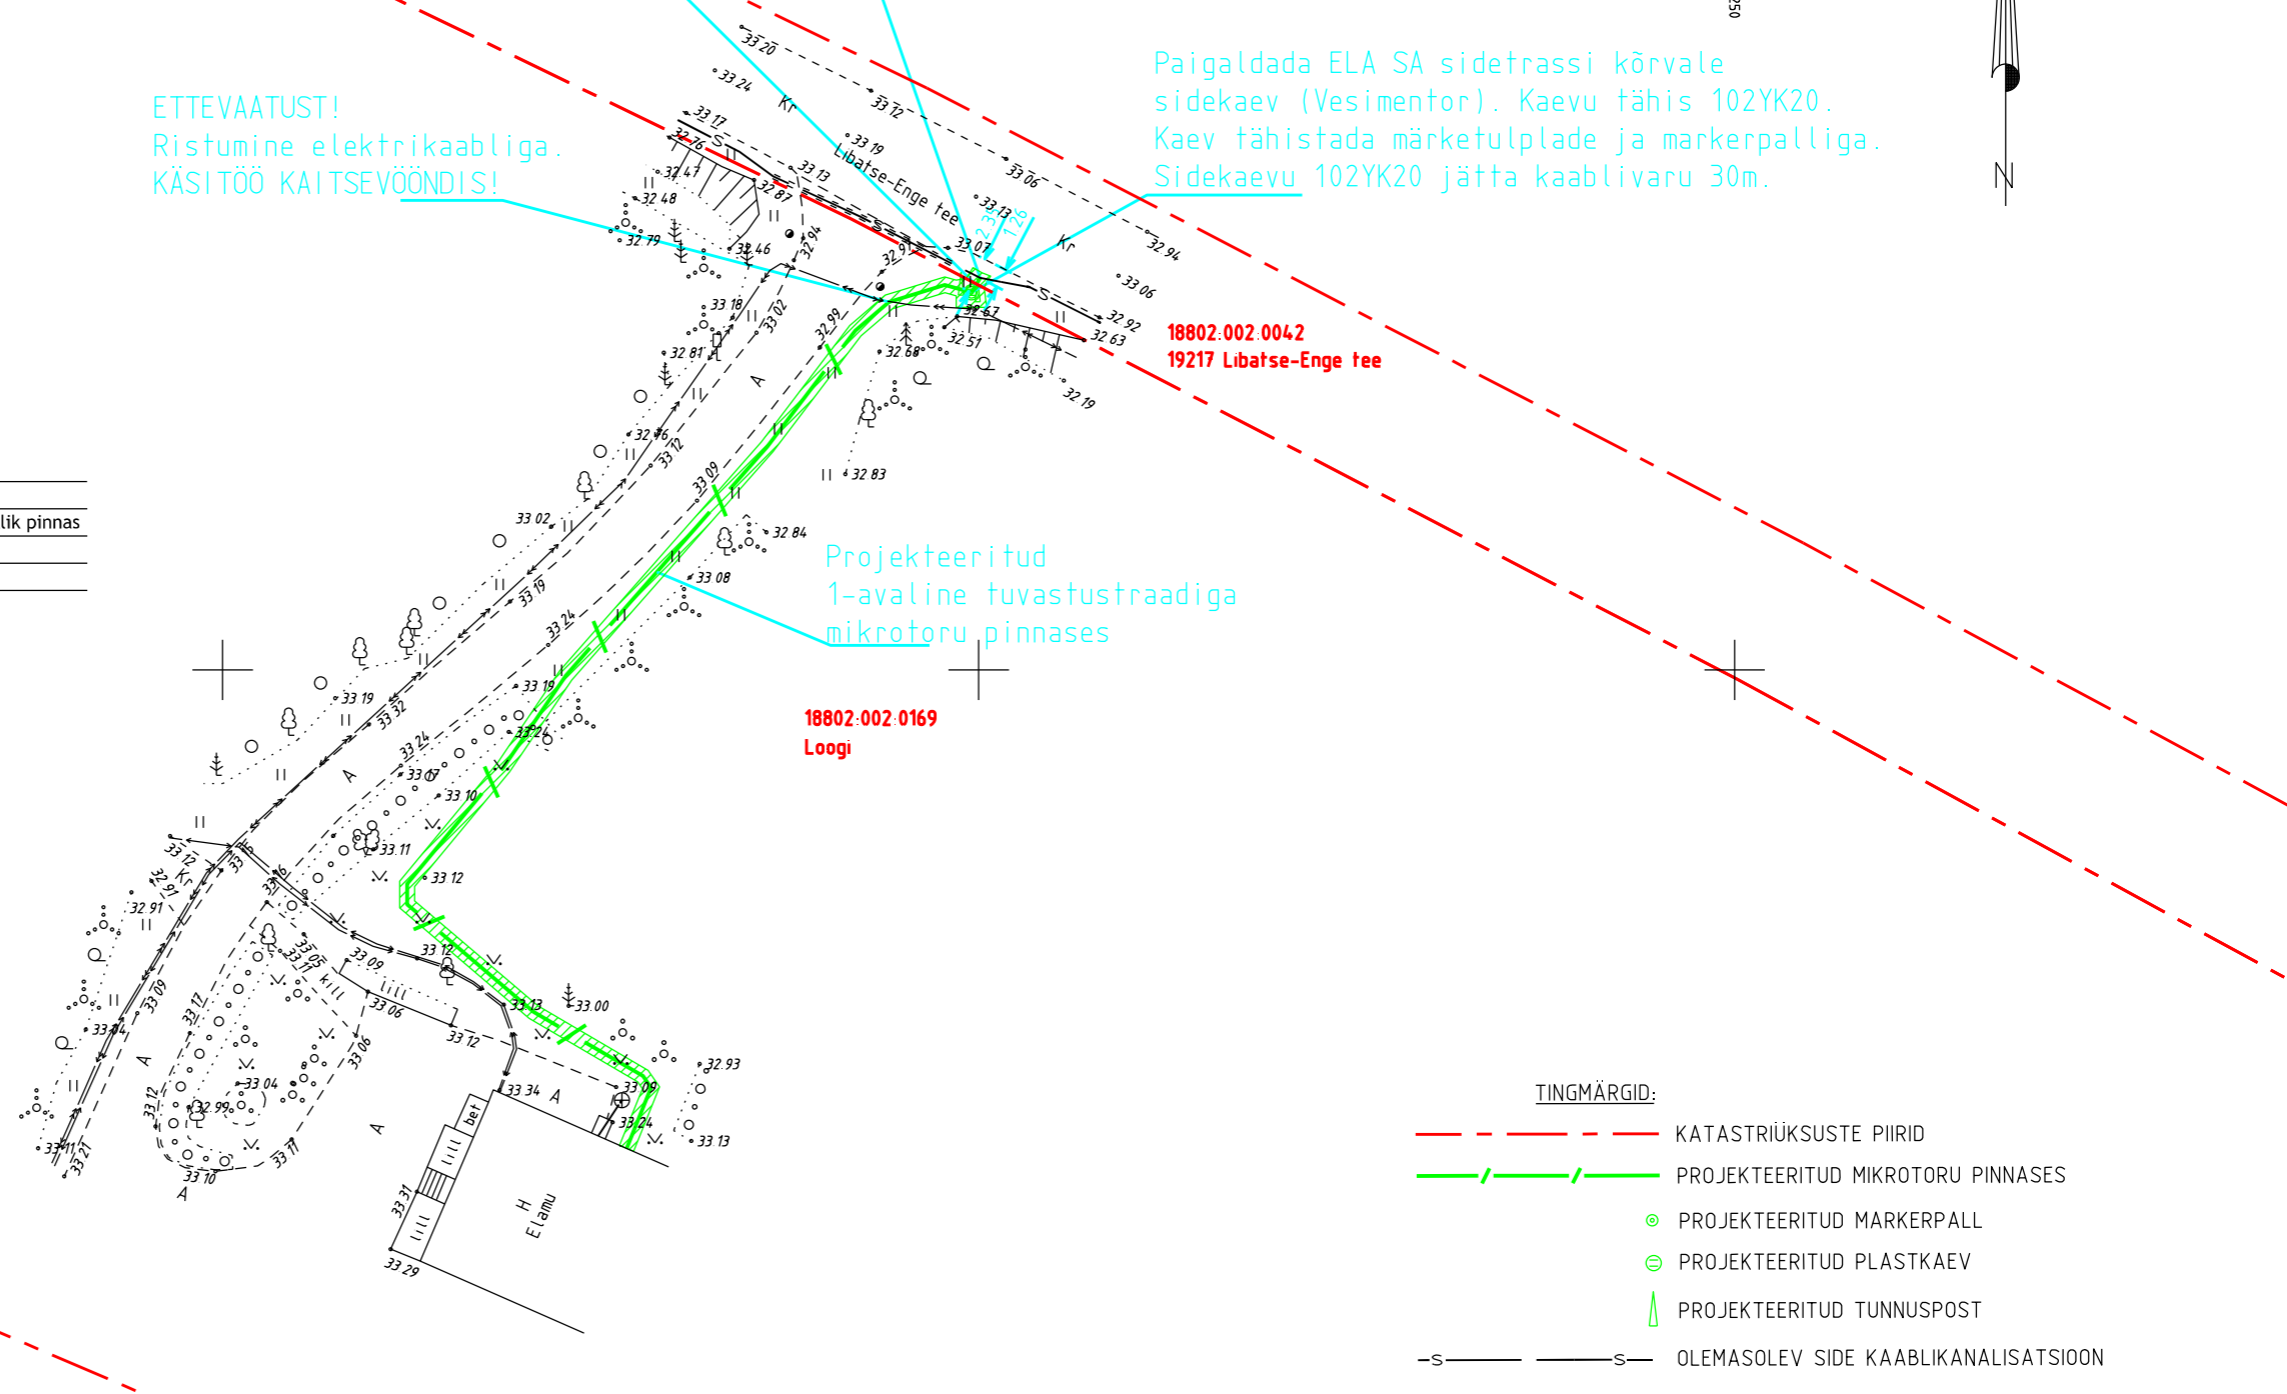

TINGMÄRGID:

- KATASTRÜKSUSTE PIIRID
- PROJEKTEERITUD MIKROTORU PINNAS
- PROJEKTEERITUD MARKERPALL
- PROJEKTEERITUD PLASTKAEV
- PROJEKTEERITUD TUNNUSPOST
- OLEMASOLEV SIDE KAABLIKANALISATSIOON

MÄRKUSED:

Kõrgused EH2000 süsteemis  
Koordinaadid L-EST97 süsteemis  
Plaanil kajastatud piirid Maa-ameti andmete põhjal seisuga 07.09.2022. (kihil "PIIR" esitatud piirjoonte asukohad on informatiivsed)

Töö nr. 8730P	Objekt: Pärnu maakond, Põhja-Pärnumaa vald, Enge küla, Loogi Telia sideühendus	koostatud: 21.09.2022
Objekti aadress	Mõõtkava 1:500	Leht 1
Koostas E.Rahn	Lehti 1	fail: 8730P Joonis
Kontrollis H.Jürmann	Joonis: Siderajatiste projekt	

**Kirjanurk**  
EEG000316, 686 MA-k  
TEL003987  
Hiievälja tee 20 Oru küla  
Kose vald Harju maakond  
tel: +37257503312

X = 6501000  
Y = 532100