



TINGMÄRGID


- KATASTRIPPIIR
- SIDEKAABLIID
- OLEMASOLEV MP MAAKAABELLIIN
- OLEMASOLEV KP MAAKAABELLIIN
- OLEMASOLEV MP ÕHULIIN
- OLEMASOLEV KP ÕHULIIN
- PROJEK. MP 1 MAAKAABEL TRASSIS
- PROJEKTEERITUD KAABLI
- KAITSETORU
- PUURIMISMASINA ASUKOHT
- JA PUURIMISKAEVIK
- LIITUMISKILP
- JAOTUSKILP
- PROJEKTEERITUD KP ÕHULIINI PUITMAST
- PROJEKTEERITUD KP ÕHULIINI
- MASTITUGI
- DEMONTAAŽ
- KAEVATA KÄSITSI
- POTENTSIAALITASANDUS

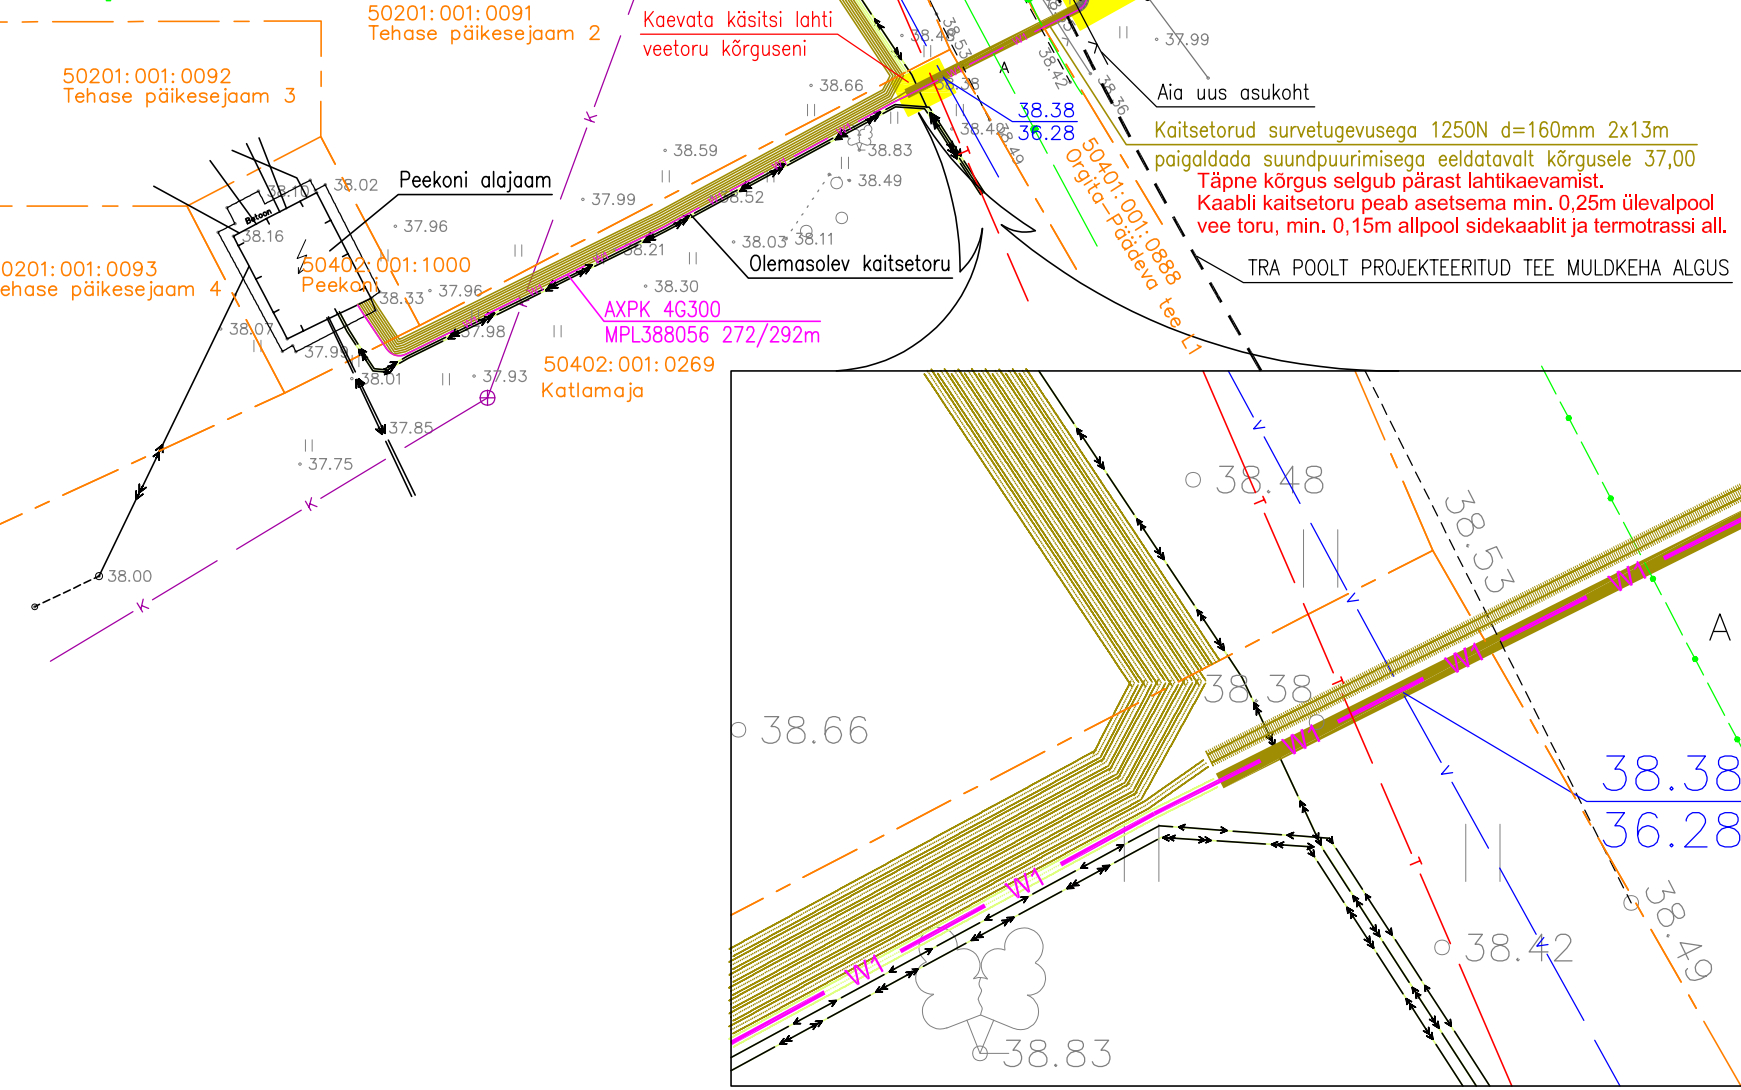

GEODEETILISE ALUSPLAANI KOOSKÕLASTUSED

JRK. NR.	ASUTUS	KUUPÄEV	NR.
1.	Telia Eesti AS	15.06.2021	35337389
2.	Elektrilevi OÜ	08.07.2021	
3.	ELASA	15.06.2021	
4.	AS Matsalu Veevõrk	08.07.2021	
5.	Transpordiamet	12.07.2021	

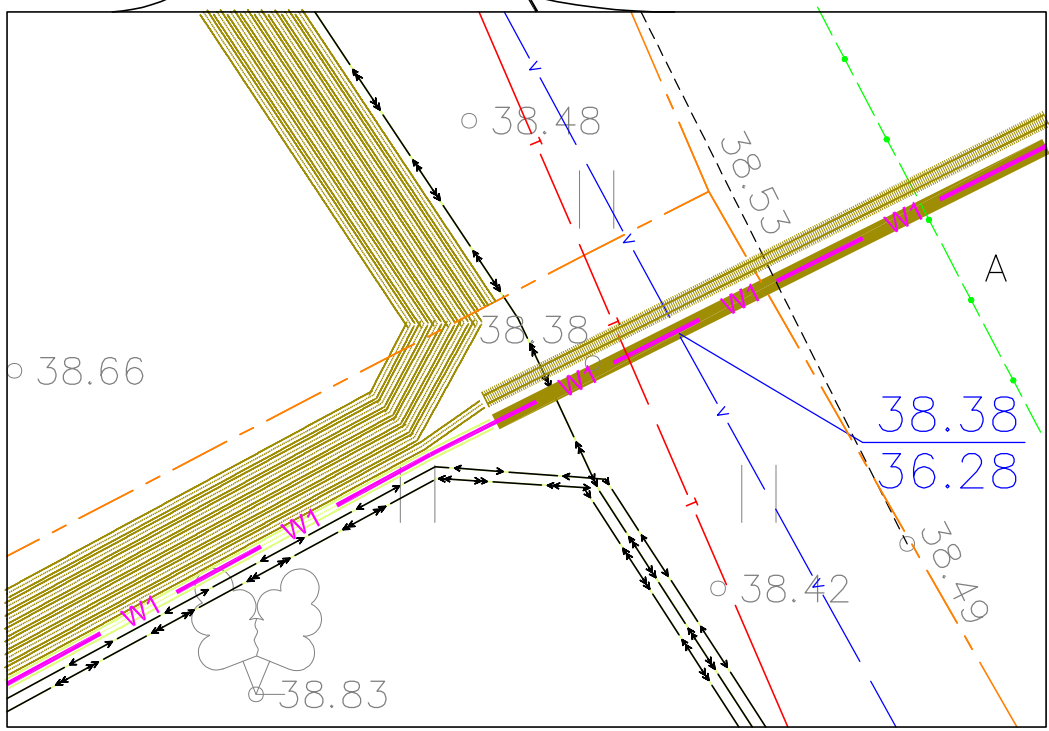

Projekt: Märjamaa-Ringuta KP investeeering Märjamaa vald Rapla maakond				Tellija Elektrilevi OÜ			
Joonis: Elektrivälisvõrkude asendiplaan				Joonise nr. IP4438-1		Formaat A-3	
 <div>AS Connecto Eesti Registrikood: 10722319 Tuisu tn 19, 11314 Tallinn tel. 606 3100, faks 606 3101</div>	Projekteeris	Kuno Pärn	+3725248337	27.01.2024	Mõõtkava M 1:500	Leht	Lehti
	Kontrollis	Lembit Saamel	+37255625865				
	LÜ 4438	LÜ nr. 27400 korrigeeritud 13.12.2023					
Stadium Tööprojekt							