


Ristumine teega
17169 Eisma-Kandle tee, 1,64 km
M 1:100

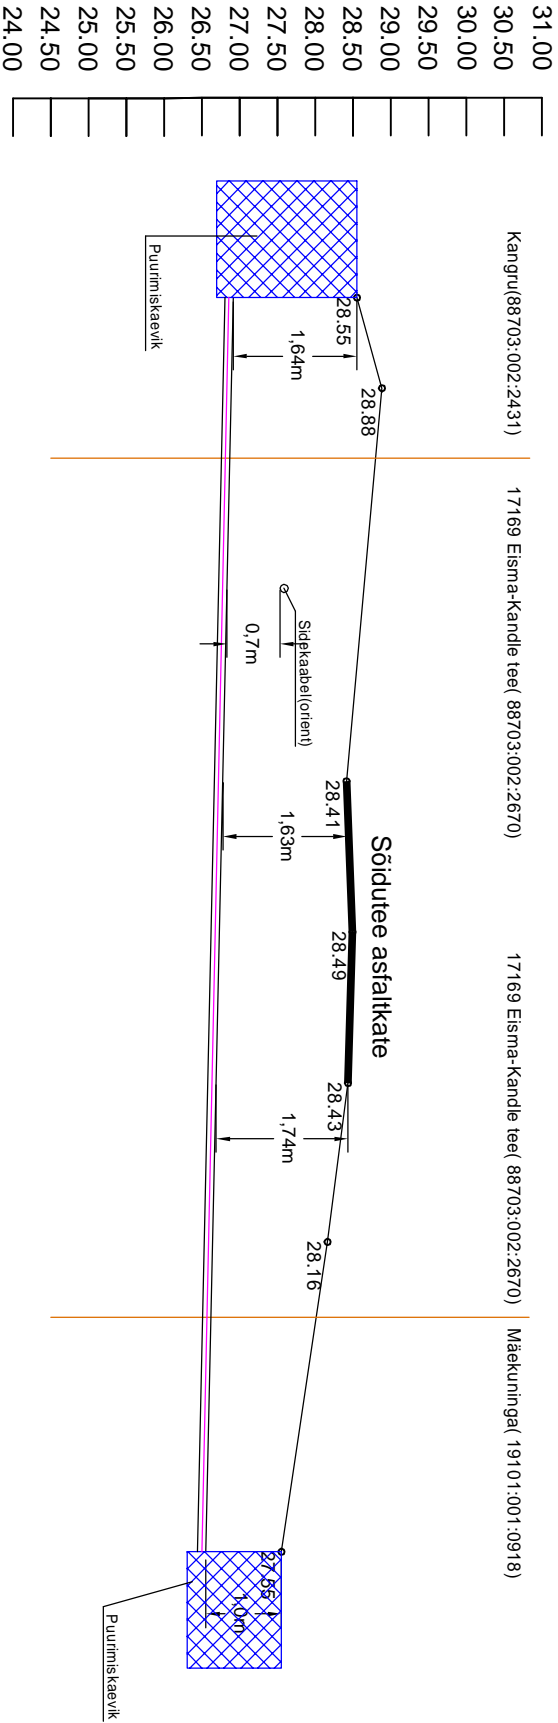

Ettevaatust ristumisel teiste tehnoõrkudega,
enne ehituse algust täpsustada üle olemasolevate
tehnoõrkude kõrgused olemasolevate
tehnoõrkude valdajate esindajatega

Projekt		Tellijä	
Rukkaia, Kasteheina ja Mäekuninga kinnistute liitumine madalpingel, Eisma küla, Haljala vald		Elektrilevi OÜ	
Joonis		Joonise nr	
Ristmäväl		LC4158-3	
Projekteeris	Keio Altoja		Mõõkava
Projekti juh	Keio Altoja		Staadium
Kontrollis	Keio Altoja		Keel
			Leht
			EST
			1
			1

LEONHARD WEISS

E-post: estonia@leonhard-weiss.com
Telefon: +372 601 2285
Registrikood: 12083348