


M1:500

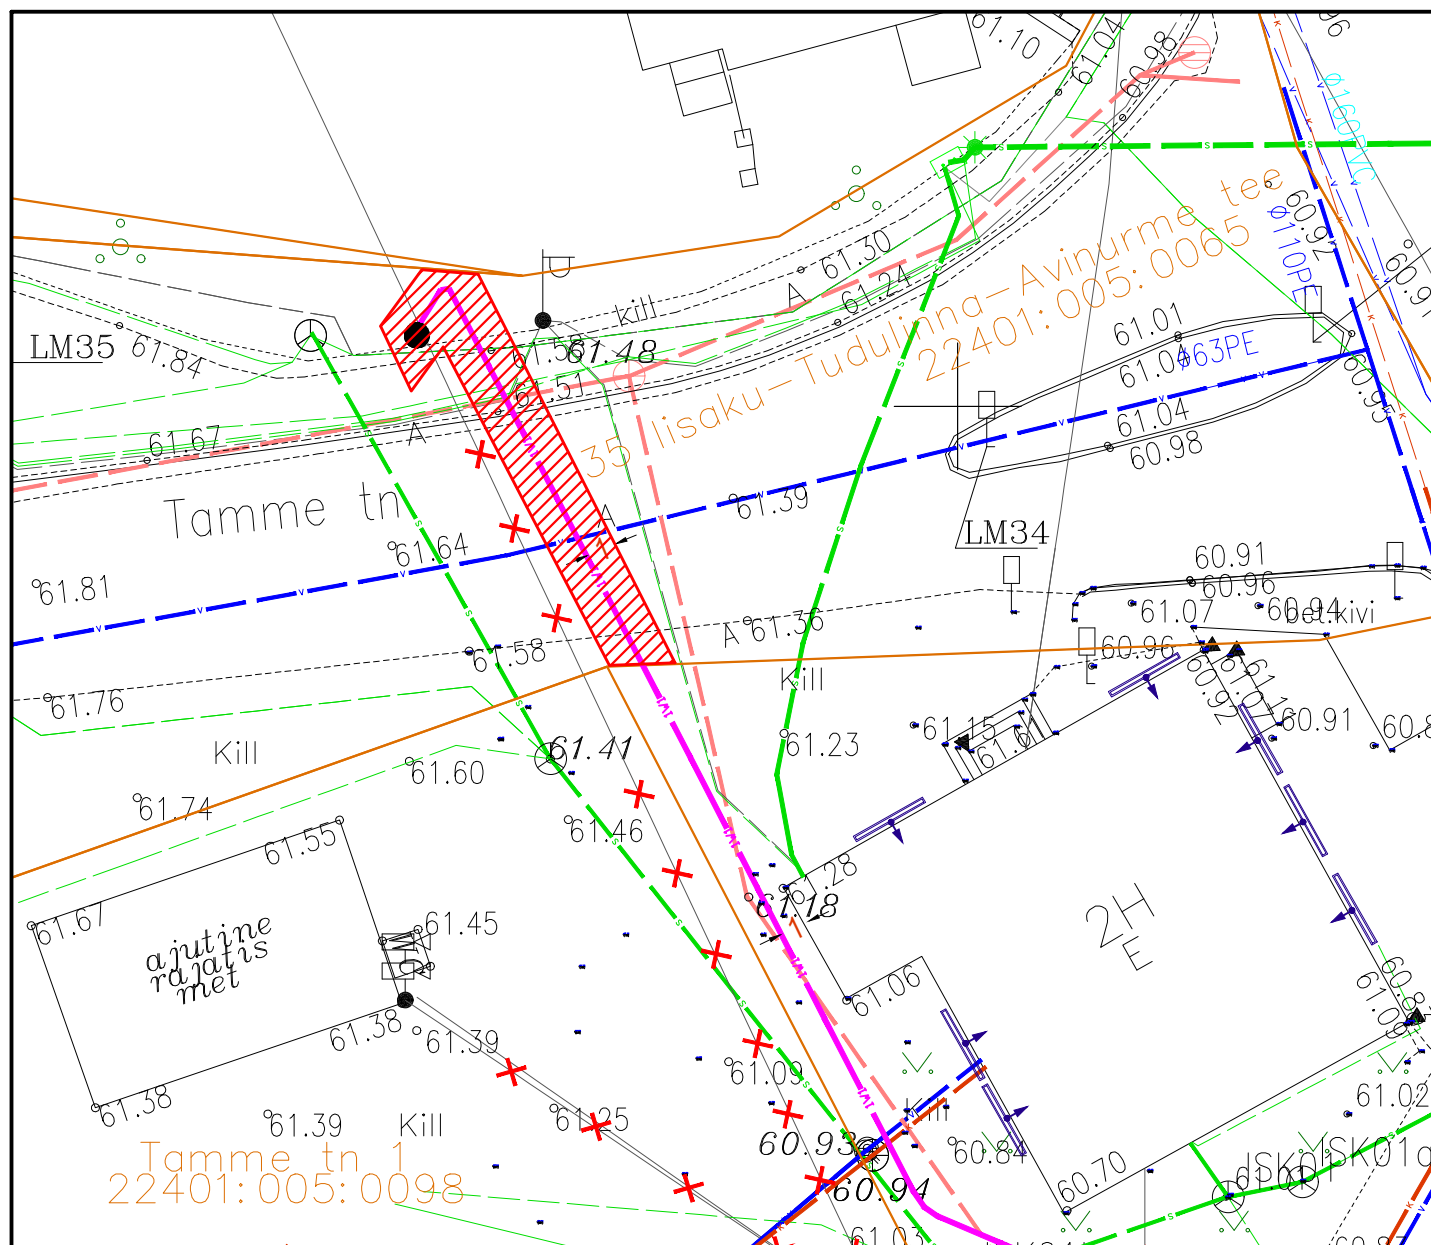

Nr	IKÕ ala Pos nr	Kinnistu registriosa nr	Katastriüksuse tunnus, nimi Ja sihtotstarve	Asukoht riigitee suhtes Nr ja nimi	Ala pindala m²
1	1	8396250	22401:005:0065 35 lisaku-Tudulinna-Avinurme tee transpordimaa	35 lisaku-Tudulinna-Avinurme tee km 0,03 maaüksuste piires (teemaal)	30

———— 1W1 ———— projekteeritav elektri maakaabelliin

----- katastriüksuse piir

 isikliku kasutusõiguse seadmise ala