




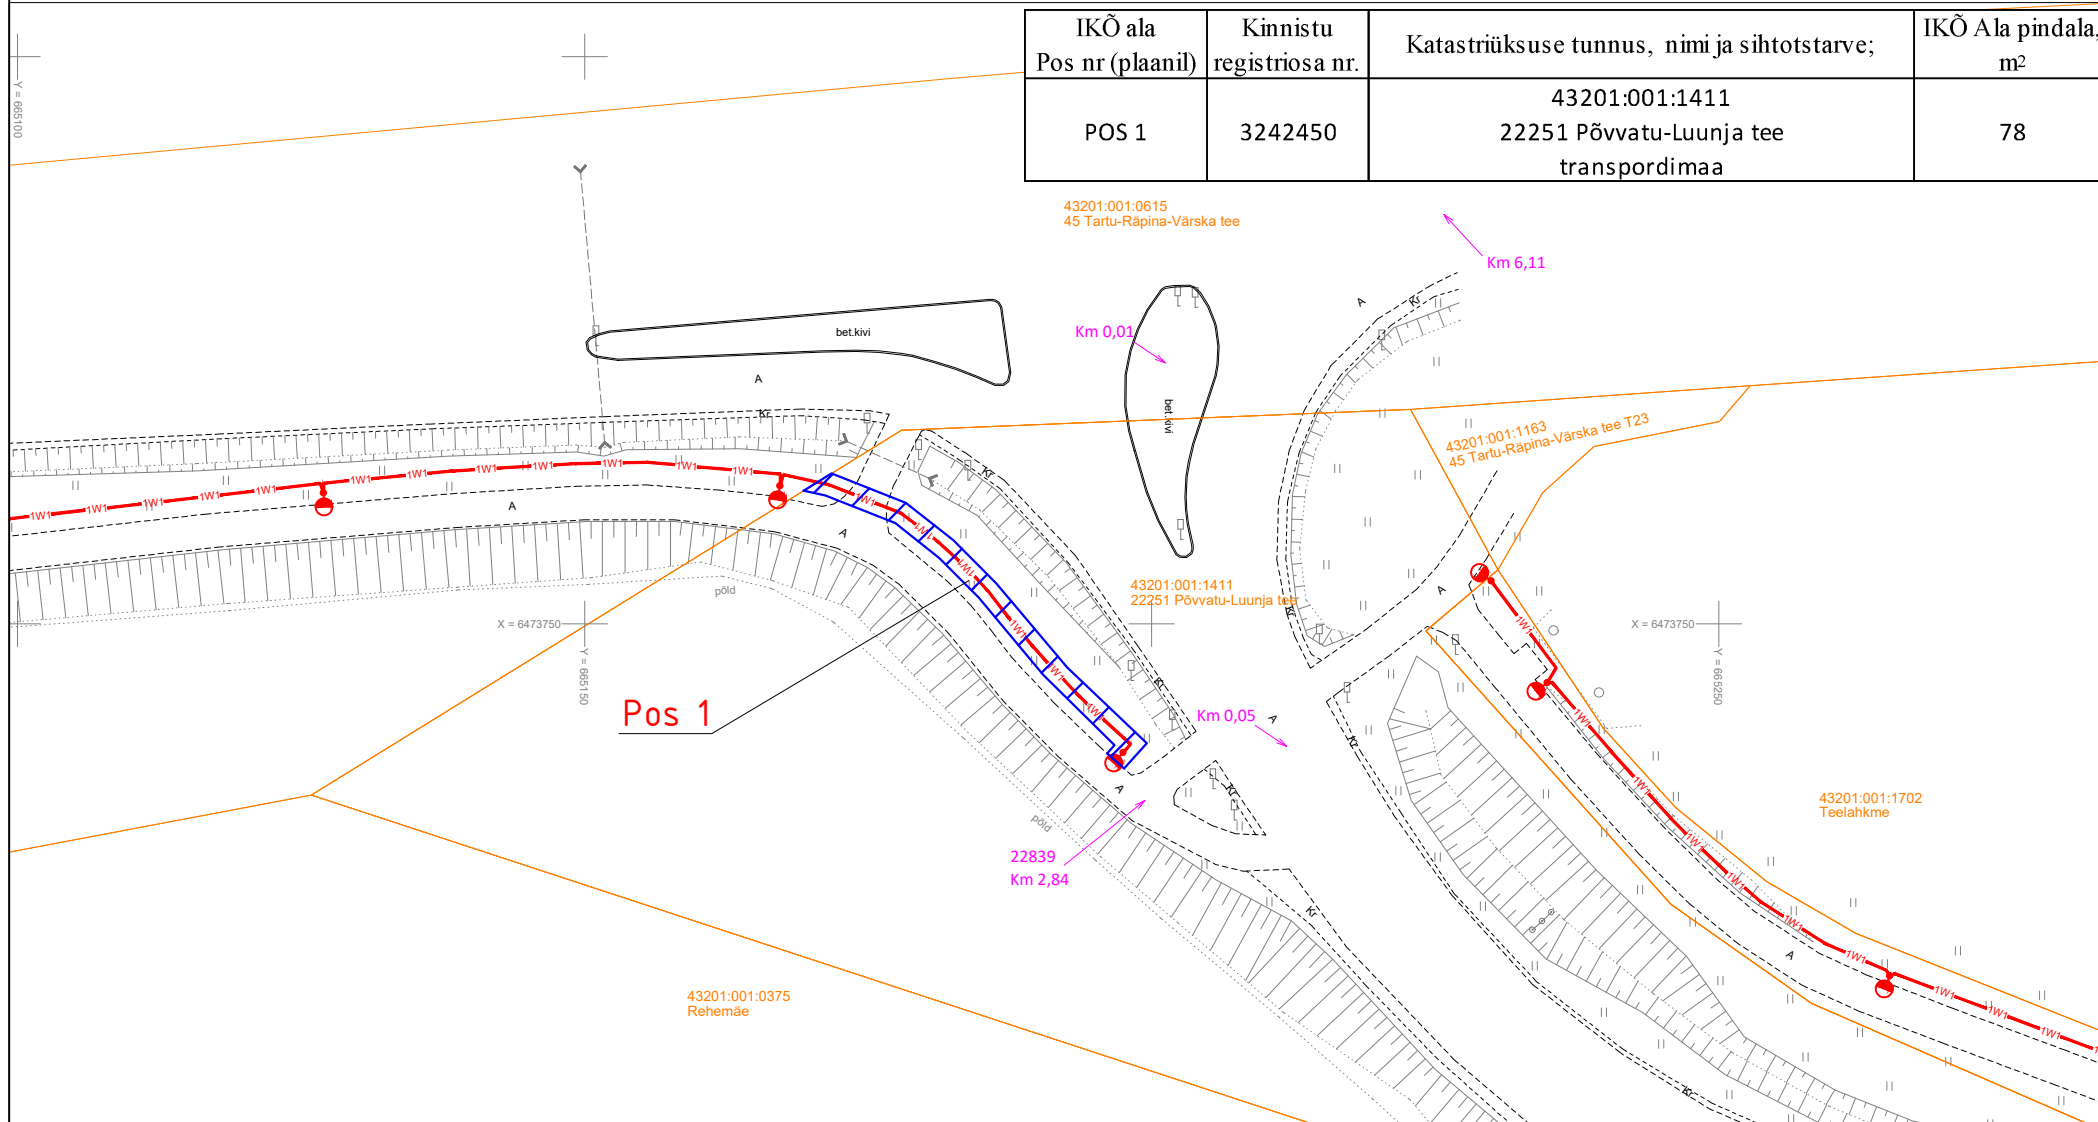

# Isikliku kasutusõiguse seadmise plaan

IKÕ ala Pos nr (plaanil)	Kinnistu registriosa nr.	Katastriüksuse tunnus, nimi ja sihtotstarve;	IKÕ Ala pindala, m <sup>2</sup>
POS 1	3242450	43201:001:1411 22251 Põvvatu-Luunja tee transpordimaa	78



-  Isikliku kasutusõiguse seadmise ala
-  Katastriüksuste piirid
-  Projekteeritud KOV valgustuse m/p kaabel  
Projekteeritud maakaabli pikkus 37m
-  Projekteeritud valgustid torumastil H=6m

Projekti nimi / address		Lohkva-Luunja olemasoleva jalgratta ja -jalgte valgustuse projekt. Lohkva küla, Kakumetsa küla, Luunja alevik, Luunja vald, Tartumaa		Töö nr	96130	
Koostaja	Heigo Lomp AS Stik-Elekter / Projekteeija Tel: 53440061 / E-post: heigo@stik-elekter.ee	Mõõtkava	M 1:750	Leht / formaat	Leht 1 / A4	
					Kuupäev	26.08.2024