


Isikliku kasutusõiguse seadmise plaan

Jrk nr	IKÕ ala Pos nr (plaanil)	Kinnistu registriosa number	Katastriüksuse tunnus, nimi ja sihtotstarve	IKÕ ala pindala m2
1	Pos 1	8505050	13147 Peeterristi-Kudruküla tee T1 Katastritunnus 85101:003:0252 Transpordimaa	45m2

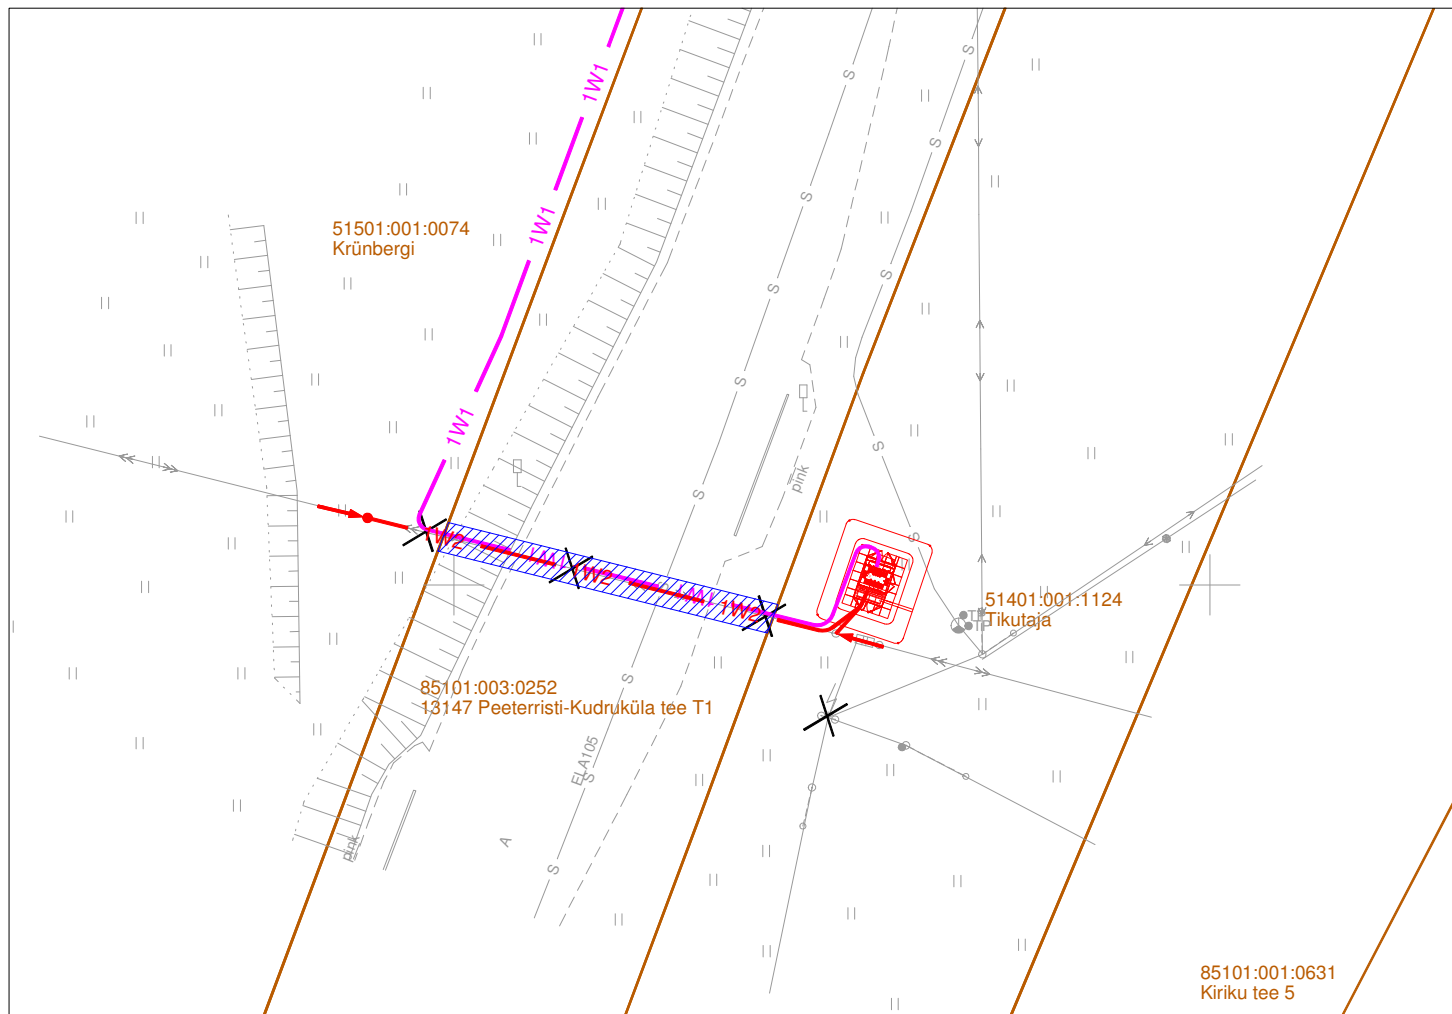

TINGMÄRGID:

	1W2	Projekteeritud 10kV maakaabelliin (1 kaabel trassis)		Demonteeritav õhuliin
	1W1	Projekteeritud 0,4kV maakaabelliin (1 kaabel trassis)		Ol.olev sidetrass
		Projekteeritud alajaam		
		Asendatav KP õhuliini mast		
		Projekteeritud tugi		
		IKÕ seadmise ala 45 m2		
		Kinnistu piirid		
		Projekteeritava maakaabli pikkus 22m		

Projekti nimetus/asukoht
Narva-Jõesuu linnas, Künnapuu,
Peeterristi küla, kinnistu elektrivõrguga
liitumise projekteerimine

Töö nr.

3584

Koostaja

Keskkonnaprojekt OÜ
Ilja Galkin

Mõõtkava

1:500

Leht/formaat

A4

Kuupäev

30.09.25