


Isikliku kasutusõiguse asendiplaan

Kinnistu nimi: 23175 Pühajärve-Pukamõisa tee (reg.nr 7314550)

Katastritunnus: 63601:001:1442

Asukoht: Mäha küla, Otepää vald, Valga maakond

Kirjanurk OÜ töö nr 12016P / Enefit AS tellimus nr VT2140

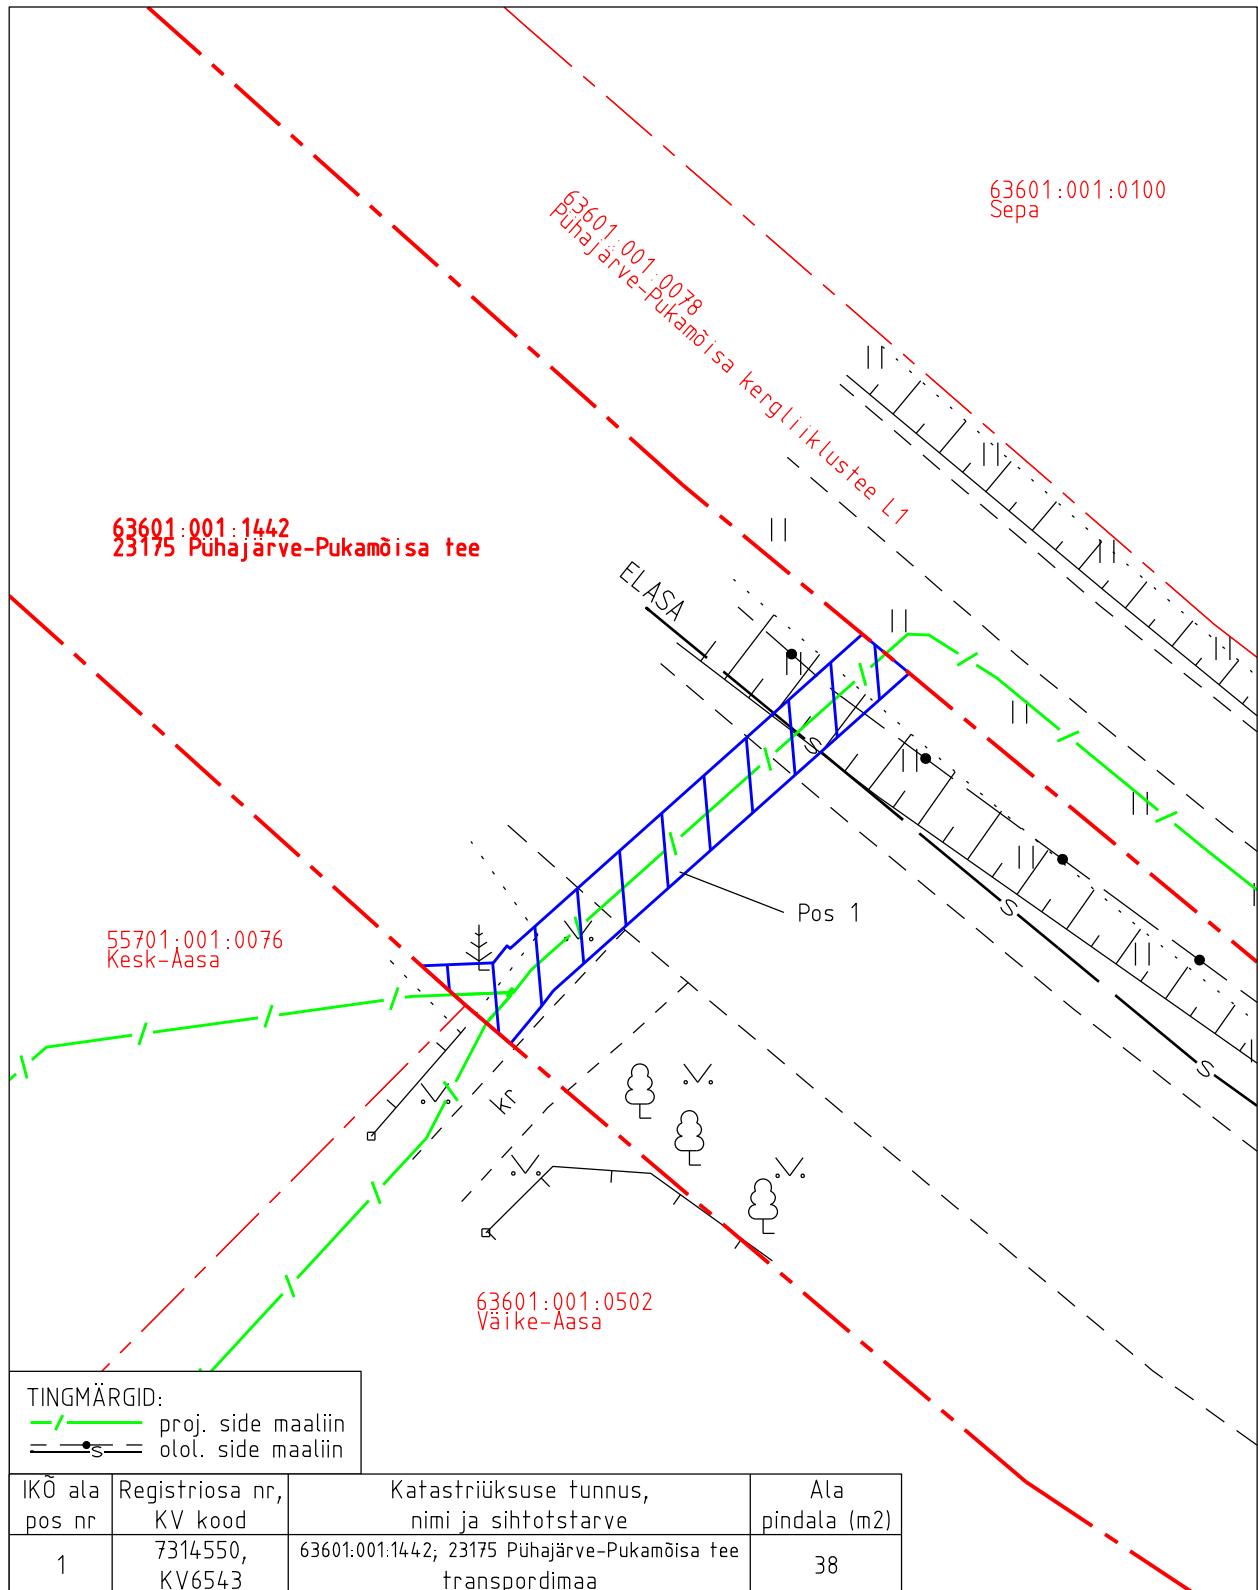

Isikliku kasutusõiguse pindala kokku ligikaudu 87 m<sup>2</sup>

Koormatava katastriüksuse piir

Katastriüksuste piirid (väljavõte 27.09.2024)

Plaan 2-1

M 1:250

Koostaja:

OÜ Kirjanurk


Isikliku kasutusõiguse asendiplaan

Kinnistu nimi: 23175 Pühajärve-Pukamõisa tee (reg.nr 7314550)

Katastritunnus: 63601:001:1442

Asukoht: Mäha küla, Otepää vald, Valga maakond

Kirjanurk OÜ töö nr 12016P / Enefit AS tellimus nr VT2140

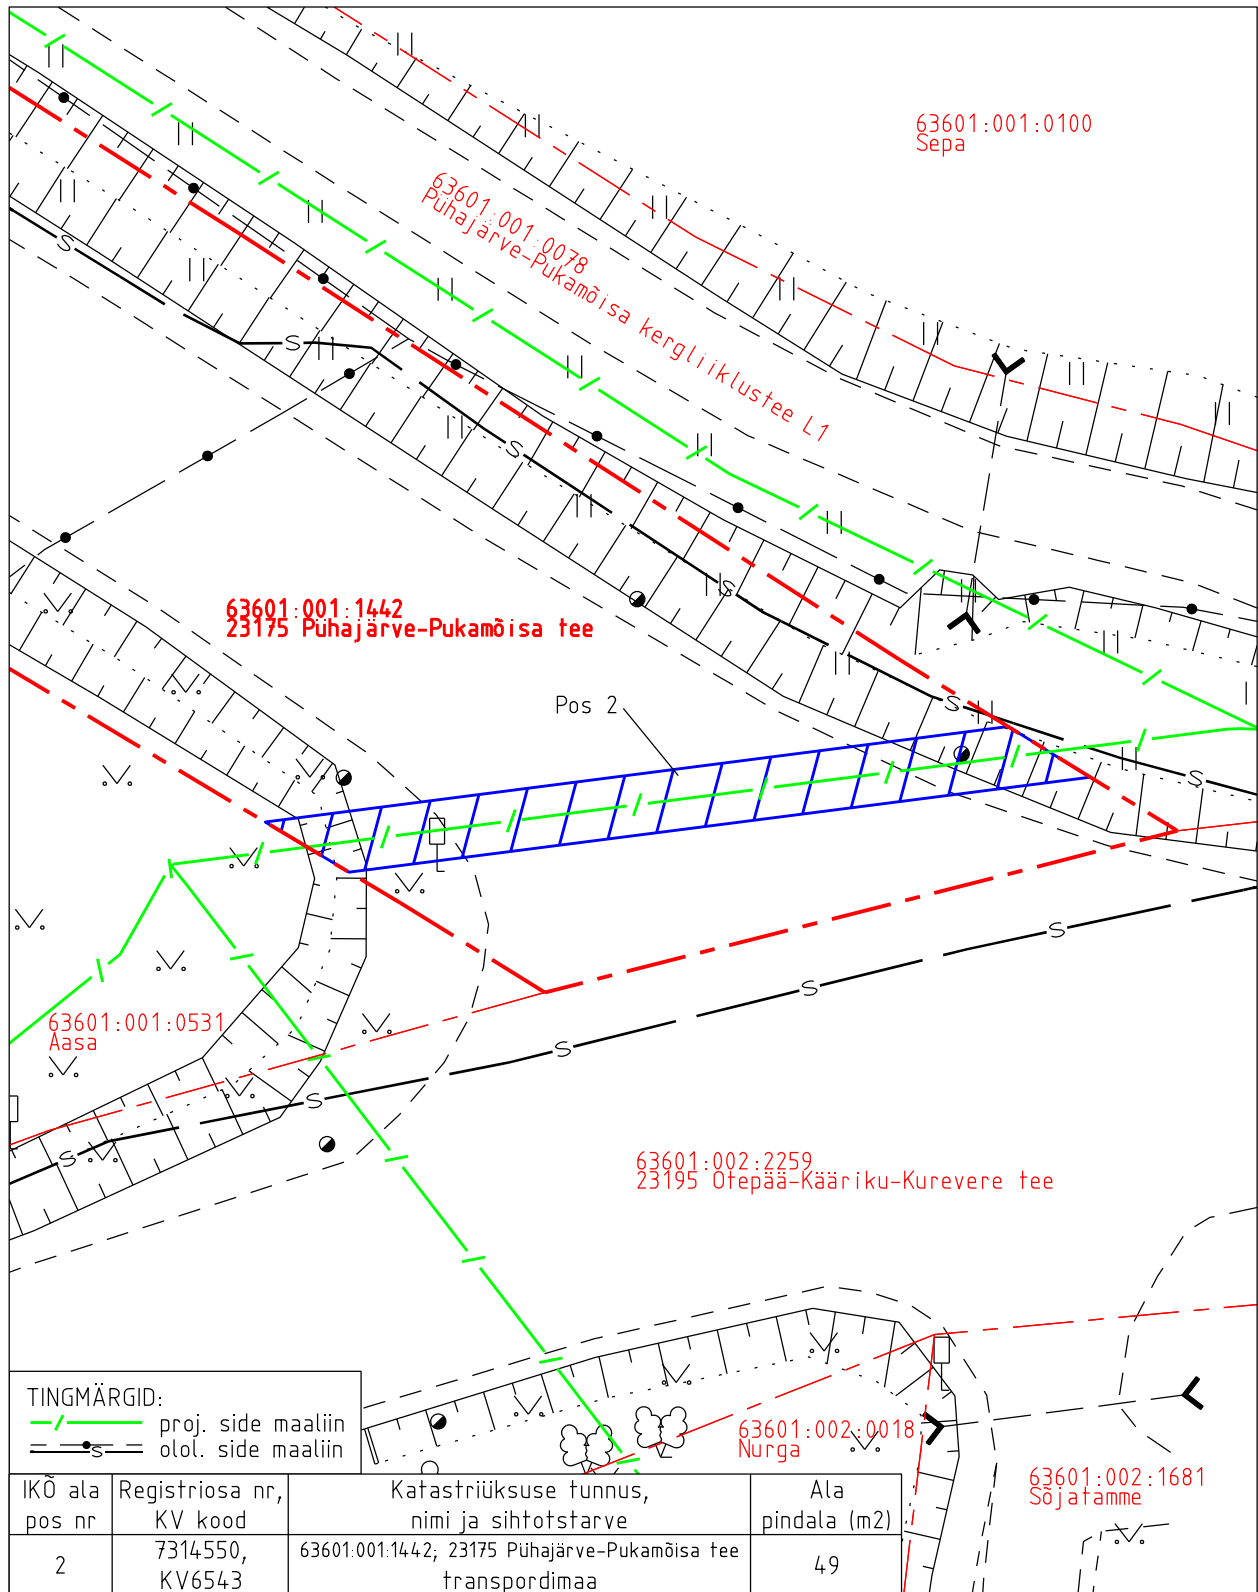

Isikliku kasutusõiguse pindala kokku ligikaudu 87 m<sup>2</sup>

Koormatava katastriüksuse piir

Katastriüksuste piirid (väljavõte 27.09.2024)

Plaan 2-2

M 1:250

Koostaja:

OÜ Kirjanurk