


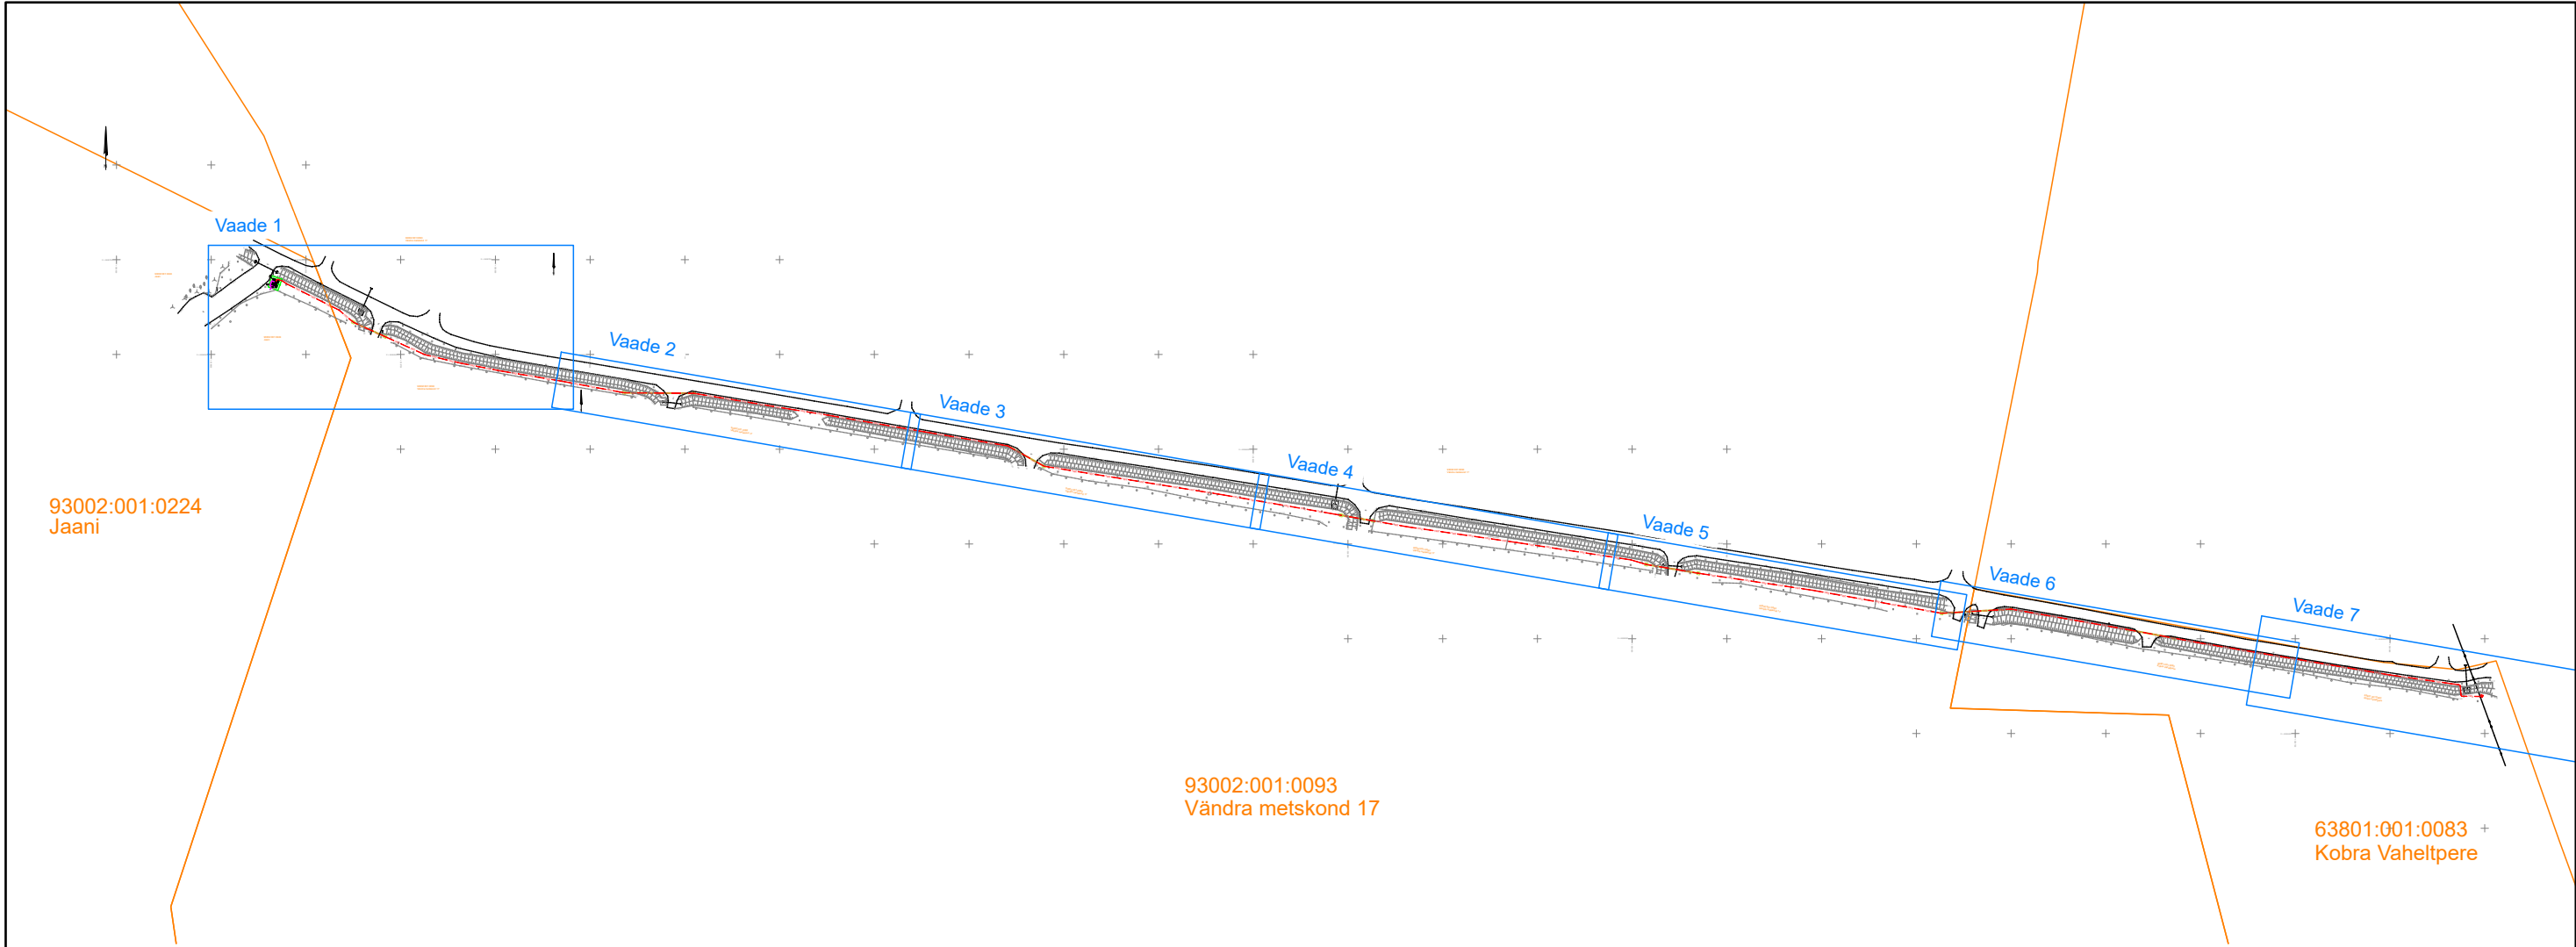

Tingmärke projekteeritud:

-  Komplektalajaam
-  10 kV maakaabelliin torus
-  Maakaabelliin torus kinnisel läbindamisel
-  0,4 kV maakaabelliin torus
-  Liitumiskilp (punasega kilbi tegelikud mõõdud)

Tingmärke olemasolevad:

-  Katastriüksuse piir
-  10 kV õhuliin

Projekt						Tellija		
Jaani kinnistu elektriliitumine Kobra küla Põhja-Pärnumaa vald Pärnu maakond						Elektrilevi OÜ		
Joonis						Joonise nr		
Asendiplaani koondvaade						LC2666-1		
Projekteeris	Karl M Põldsam		11.2024	+372 59002453		Mõõtkava	1:3500	
Kontrollis						Stadium	Tööprojekt	
Projekti juht						Keel	Leht	Lehti
						EST	1	4

 LEONHARD WEISS
E-post estonia@leonhard-weiss.com
Telefon +372 601 2285
Registrikood 12083348
EL10665798-0001