




Ristumine riigiteega nr 12104 Tempa-Suuresadama km 3,33

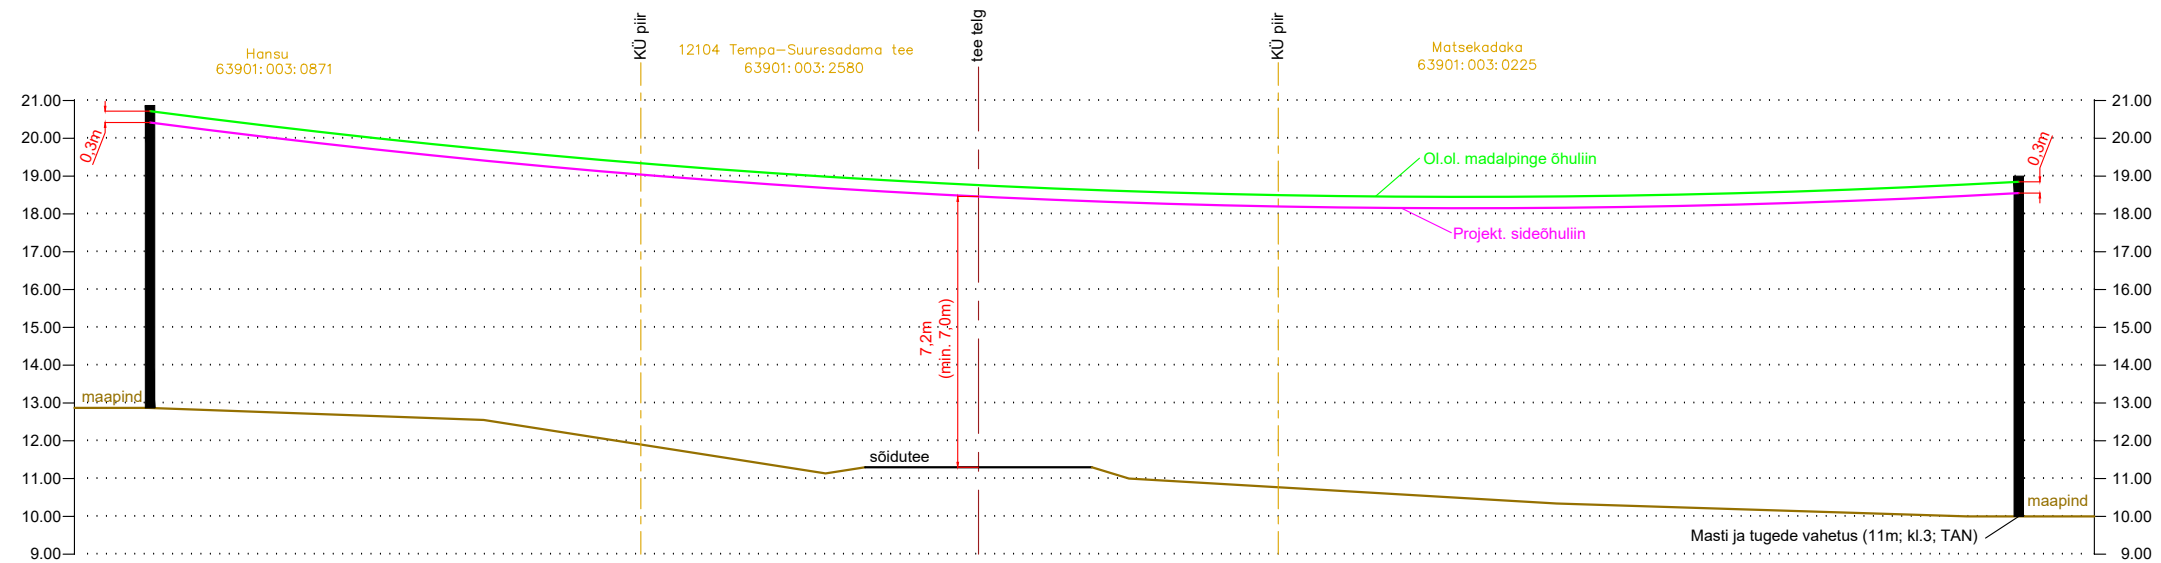


Ristumine riigiteega nr 12104 Tempa-Suuresadama km 4,01

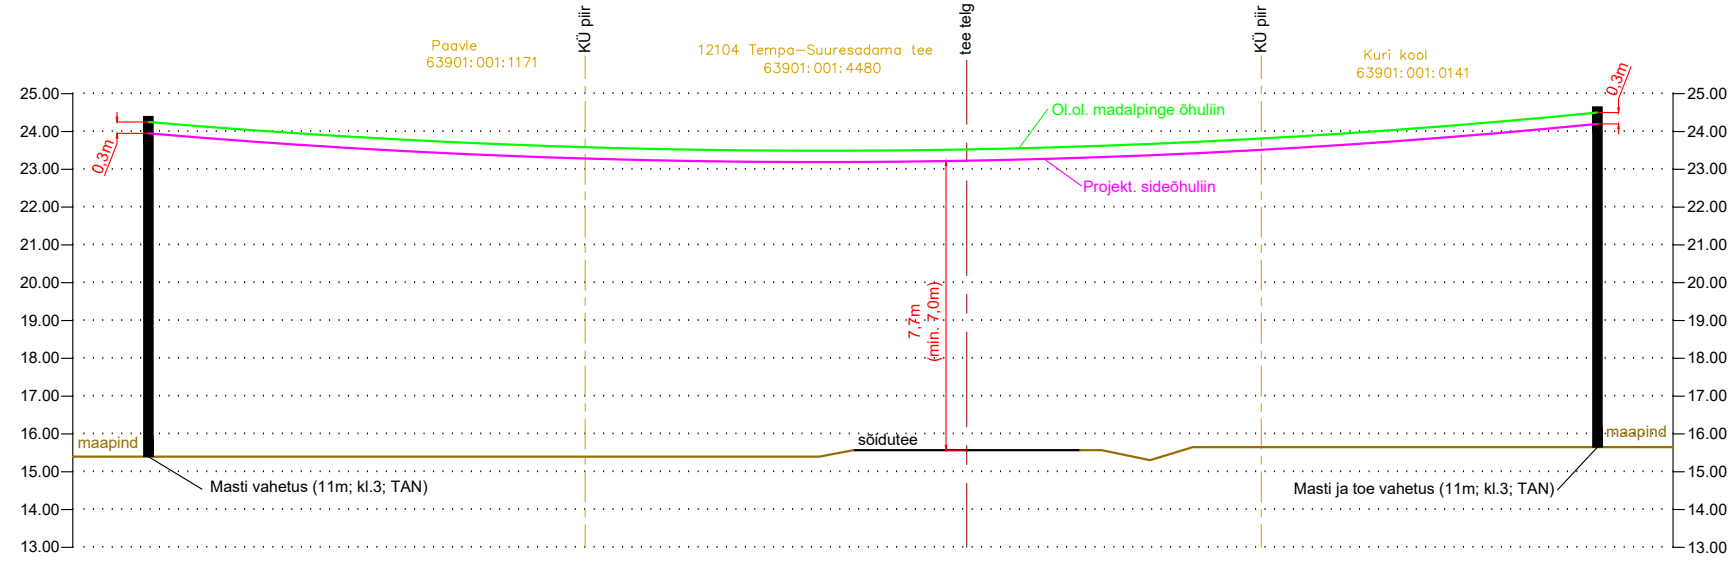


Ristumine riigiteega nr 12104 Tempa-Suuresadama km 3,74

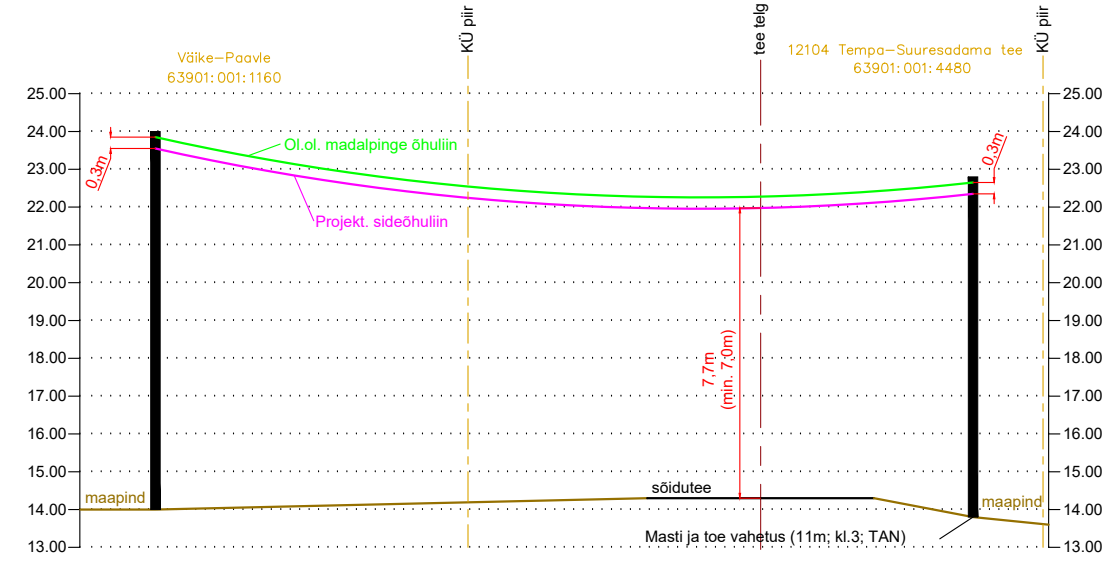

riigitee nr 12104 Tempa-Suuresadama km 3,74 (mõõtkava 1:100)

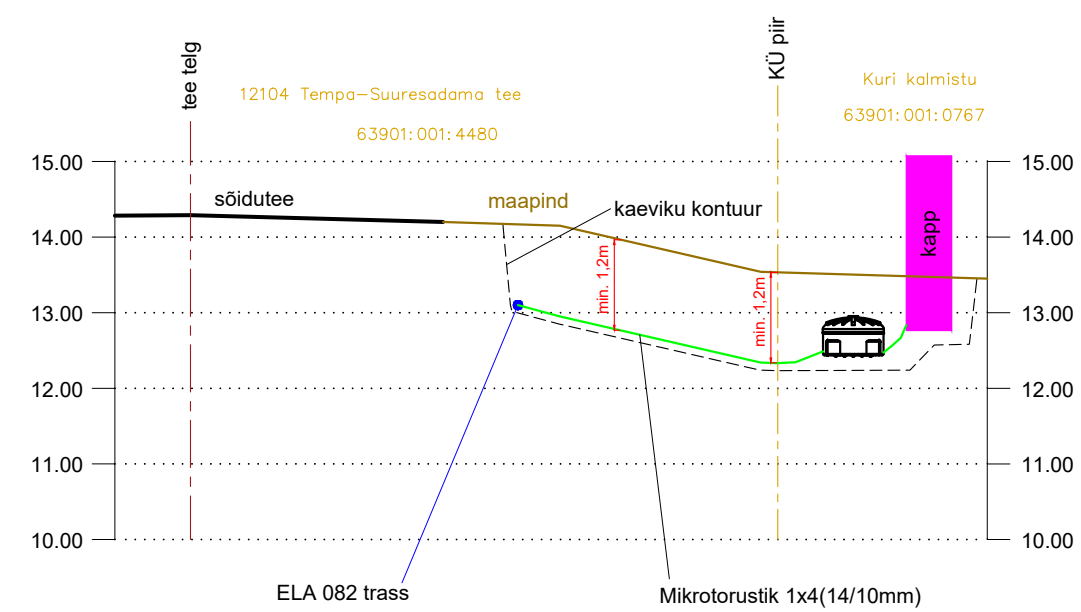

| | | | | | | | | | |
|---|--|---|-----------------|-------------|-----------|--------|-------------------|------|------------|
| Projekt: | | VT1247 Passiivse elektroonilise side juurdepääsuvõrgu rajamine, Kuri küla, Hiiumaa vald, Hiiumaa maakond. | | Tellija: | | | ENEFIT CONNECT OÜ | | |
| | | | | Töö nr: | | VT1247 | | | |
| Joonis: | | PIKIPROFIILID | | Joonise nr: | | | | | |
| <div><div>AS Connecto Eesti Registrikood: 10722319 Tuisu tn 19, 11314 Tallinn tel. 606 3100 info@connecto.ee www.connecto.ee</div></div> | | Projekteeris | Sergei Dolgušev | | Mõõtkava: | | 1:200 | Leht | Lehti |
| | | Kontrollis | Sergei Dolgušev | | | | | | |
| | | | | | | | Stadium: | | Eelprojekt |