


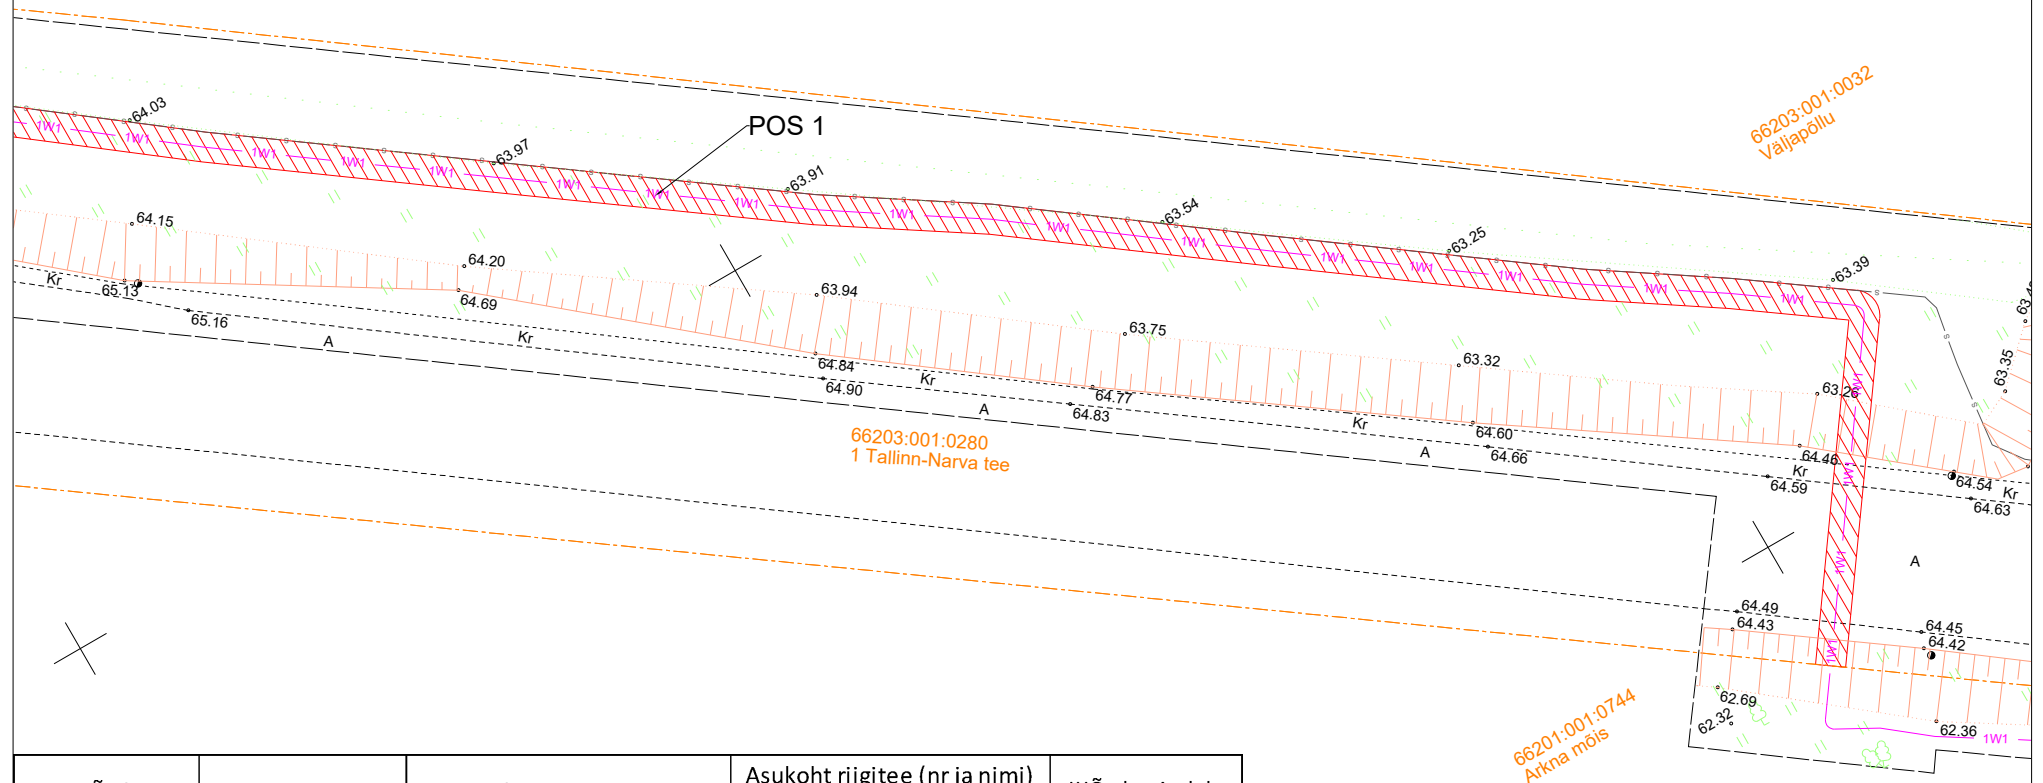


ISIKLIKU KASUTUSÕIGUSE ALA ASENDISKEEM
 1 Tallinn-Narva tee
 Katastritunnus, 66203:001:0280
 Reg 7400150, M1:500 (LK 1/2)

Tingmärgid

-  Kasutusala
-  Proj. 0,4 kV maakaabel
-  Katastriüksuse piir

Kaitsevööndid:
 1. 0,4 kV kaabelliini kaitsevöönd on 1 m äärmisest kaablist



IKÕ ala Pos nr (plaanil)	Kinnistu registriosa nr	Katastriüksuse tunnus, nimi ja sihtotstarve	Asukoht riigitee (nr ja nimi) suhtes (lõigu algus ja lõpp km)	IKÕ ala pindala ruutmeetrites m ²
Pos 1	7400150	66203:001:0280; 1 Tallinn-Narva tee; transpordimaa	1 Tallinn-Narva; kulgemine 96,37-96,59 km; ristumine 96,37 km; ristumine 96,59 km	545

Stromtec OÜ töö nr 23-99 1 Tallinn-Narva tee
 Koostas: Martin Bluum