
Isikliku kasutusõiguse seadmise plaan

Jrk nr	IKÕ ala Pos nr (plaanil)	Kinnistu registriosa nr	Katastriüksuse tunnus, nimi ja sihtotstarve	IKÕ ala pindala m² täisarvuna
1	Pos 1	7315850	63602:002:1531; 46 Tatra - Otepää - Sangaste tee; transpordimaa	30 m²
2	Pos 2	22021550	55701:001:1049; 46 Tatra - Otepää - Sangaste tee; transpordimaa	1 m²
3	Pos 3	22211650	55701:001:1088; 46 Tatra - Otepää - Sangaste tee; transpordimaa	14 m²

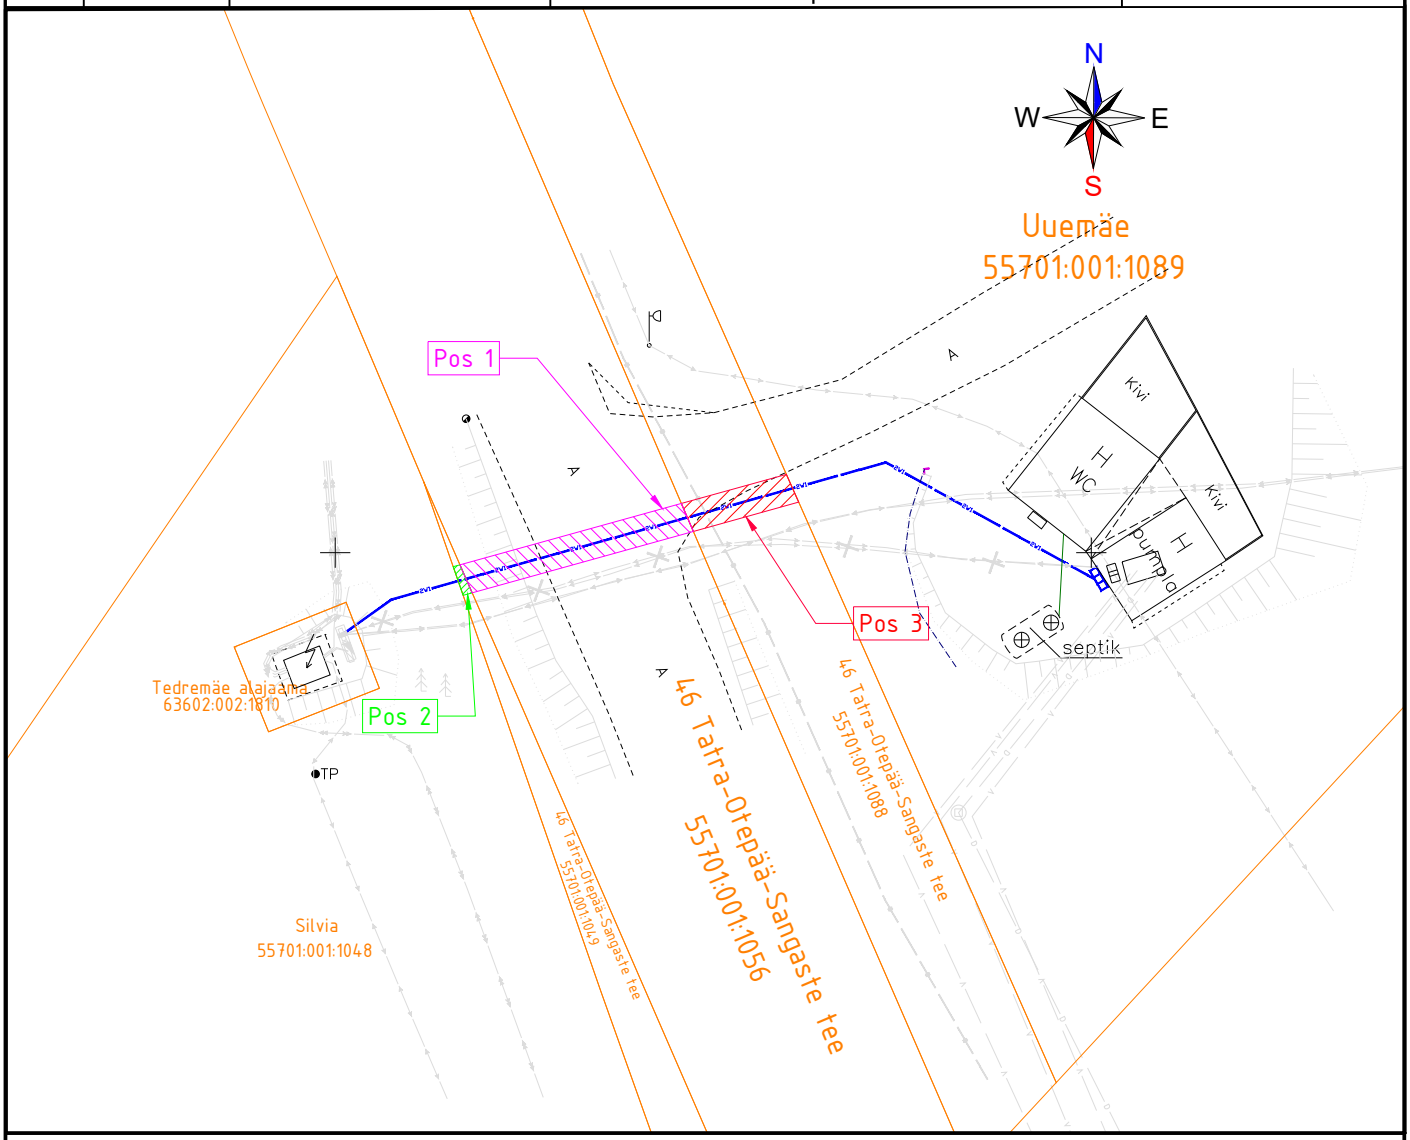

- IKÕ seadmise alad 0,4kV kaabelliin
- Kinnistute piirid
- Projekteeritud 0,4kV maakaabel kaitsetorus (esimene nr kaablite arv)
- Projekteeritud 0,4kV jaotuskilbid

Projekteeritava maakaabli pikkus teemaal 23 m

Tellija: AREXPRO OÜ		Uuemäe kinnistu, Nüpli küla Otepää vald, Valga maakond	Töö nr: PR-26-07 Joonise nr: Pr-26-07-1 2026
Projekteerija:	Robert Mägi /Allkirjastatud digitaalselt/	Töö nimi: Suusamäe kompleksi veepumpade elektrivarustuse rekonstrueerimine elektriprojekt	Staadium: Põhiprojekt Mõõtkava: 1:250 Leht/Lehti 1/1
	Volitatud elektriinsener, tase 8		
Versioon:	V04	Joonis: Isikliku kasutusõiguse seadmise plaan 46 Tatra - Otepää - Sangaste tee 63602:002:1531 km 28,32	SolarFlow MTR nr. TEL003321

Solarflow OÜ
Registrikood: 14533496
Andsujärve põik 7,
Meegomäe küla, Võru vald,
65526, Võrumaa
tel. 372 517 6026,
info@solarflow.eu