

Ristumine R-1 M 1:200

46 Tatra-Otepää-Sangaste tee
55701:001:1056
maanteega ristumine 28,32 kilomeetril.

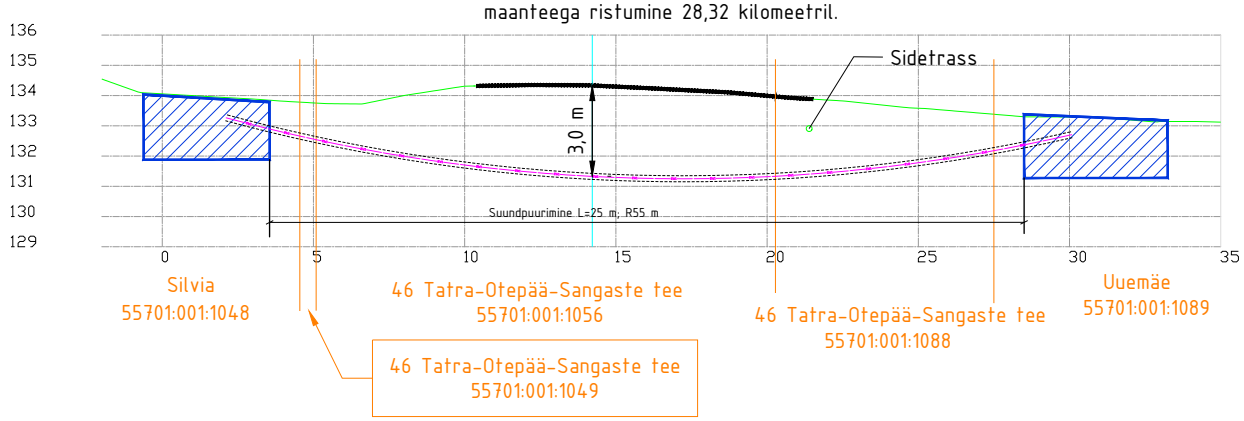

Märkused maakaabliga ristumisele.

* Ristumine maanteega teostada kinnise kaeve meetodil (suundpuurimine).
* Paigaldatavate kaablikaitsetoru rõngasjäikus peab vastama 1250N plasttorule.
* Transpordiametit taotleda teehoiuvälise tegevuse luba.
* Töövõtja kohustub esitama Transpordiametile teostusjoonised peale kaabli paigaldamist kuu aja jooksul.
* Vastavalt kooskõlastustingimustele.

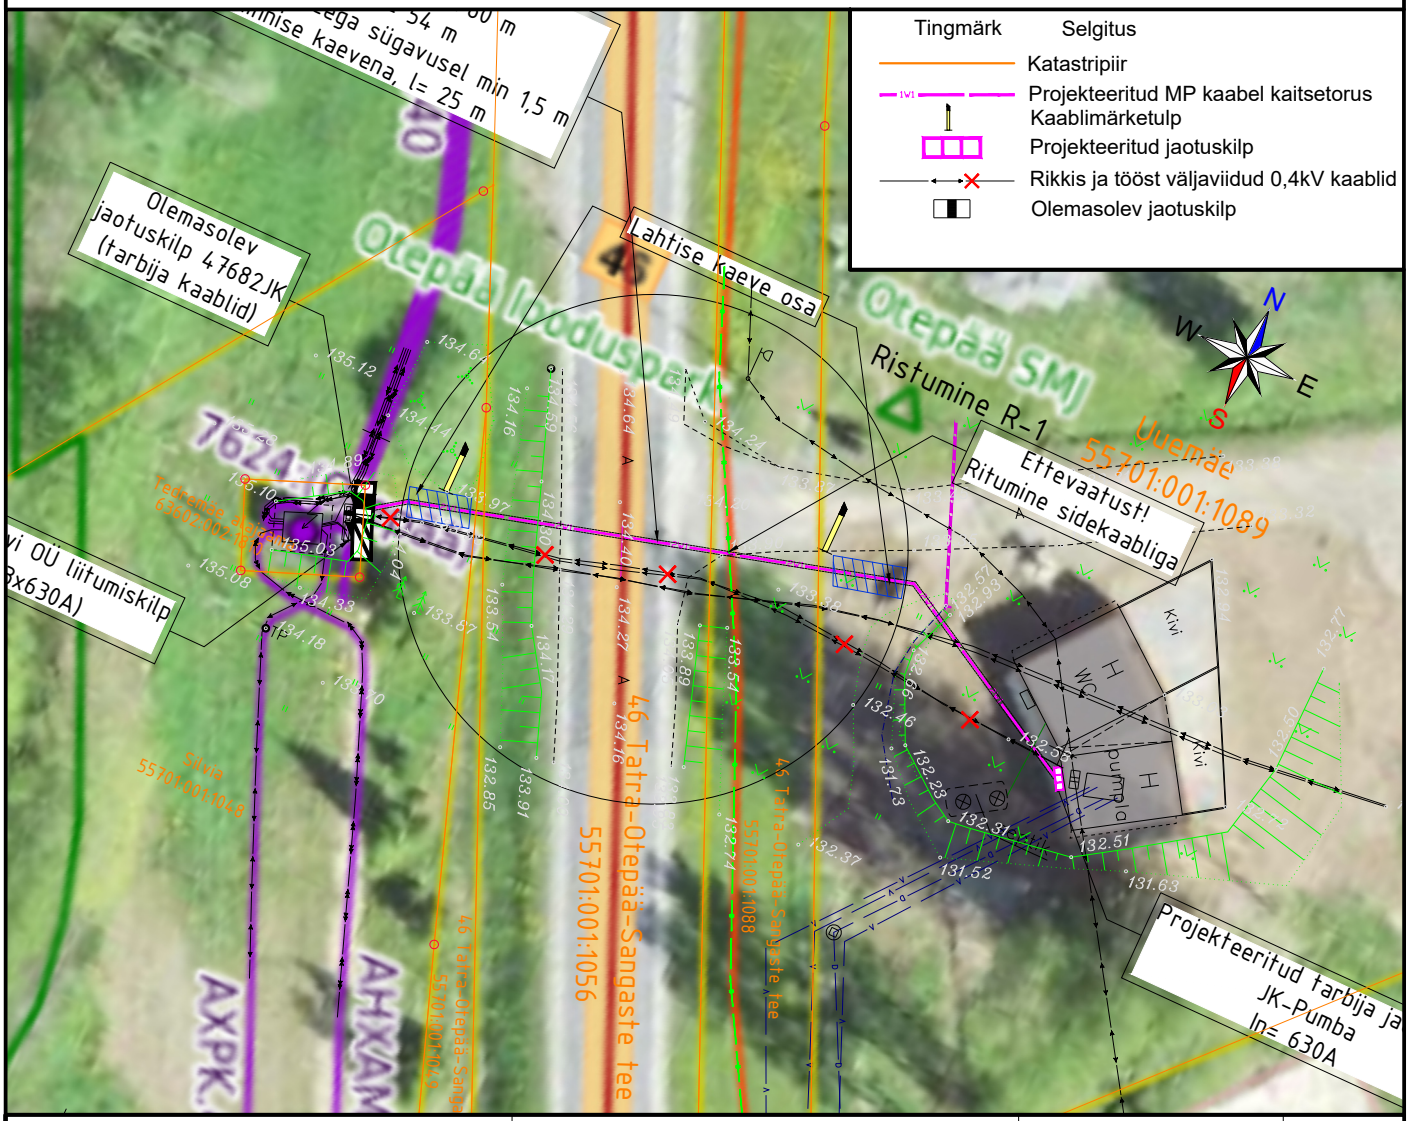

Tellija: AREXPRO OÜ	Uuemäe kinnistu, Nüpli küla Otepää vald, Valga maakond	Töö nr: PR-26-07 Joonise nr: Pr-26-07-1	2026
Projekteerija: Robert Mägi /Allkirjastatud digitaalselt/ Volitatud elektriinsener, tase 8	Töö nimi: Suusamäe kompleksi veepumpade elektrivarustuse rekonstrueerimine elektriprojekt	Staadium: Põhiprojekt Mõõtkava: 1:250 Leht/Lehti 1/1	
Versioon: V01	Joonis: Projekteeritud jaotusvõrgu asendiplaan Ristumine riigiteega R1	SolarFlow MTR nr. TEL003321	Solarflow OÜ Registrikood: 14533496 Andsujärve põik 7, Meegomäe küla, Võru vald, 65526, Võrumaa tel. 372 517 6026, info@solarflow.eu