


# 11125 Perila-Jäneda tee

## Taotletav koolibussi peatuse asukohta asendiplaan

Mõõtkava: 1:2000

X = 6566005, Y = 582078

Märgitud asukoht:  
XY: 6565759.32, 581923.16  
BL: 59.222343, 25.434762  
Kõrgusinfo: 70.5 m

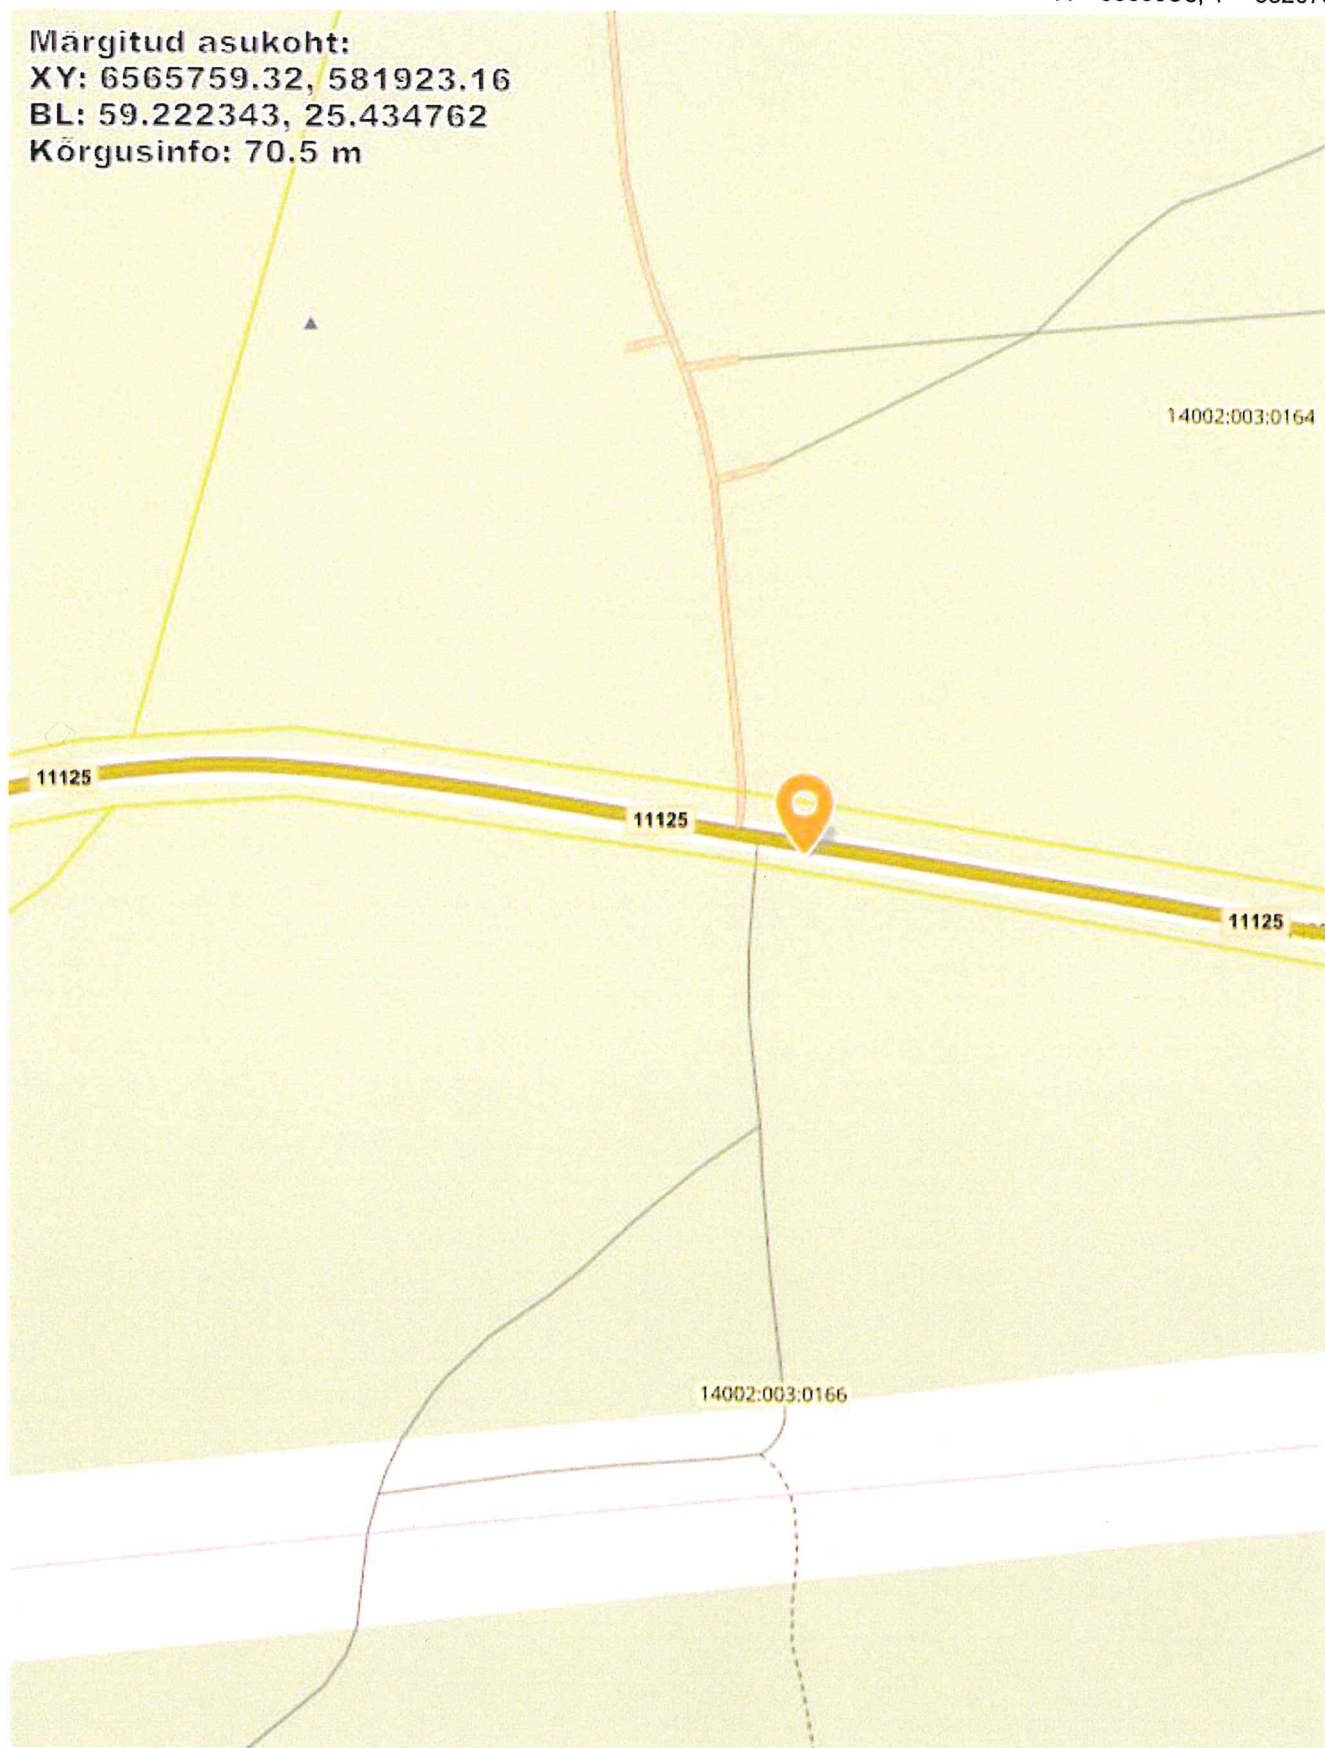

X = 6565499, Y = 581691