


Joonis: 1

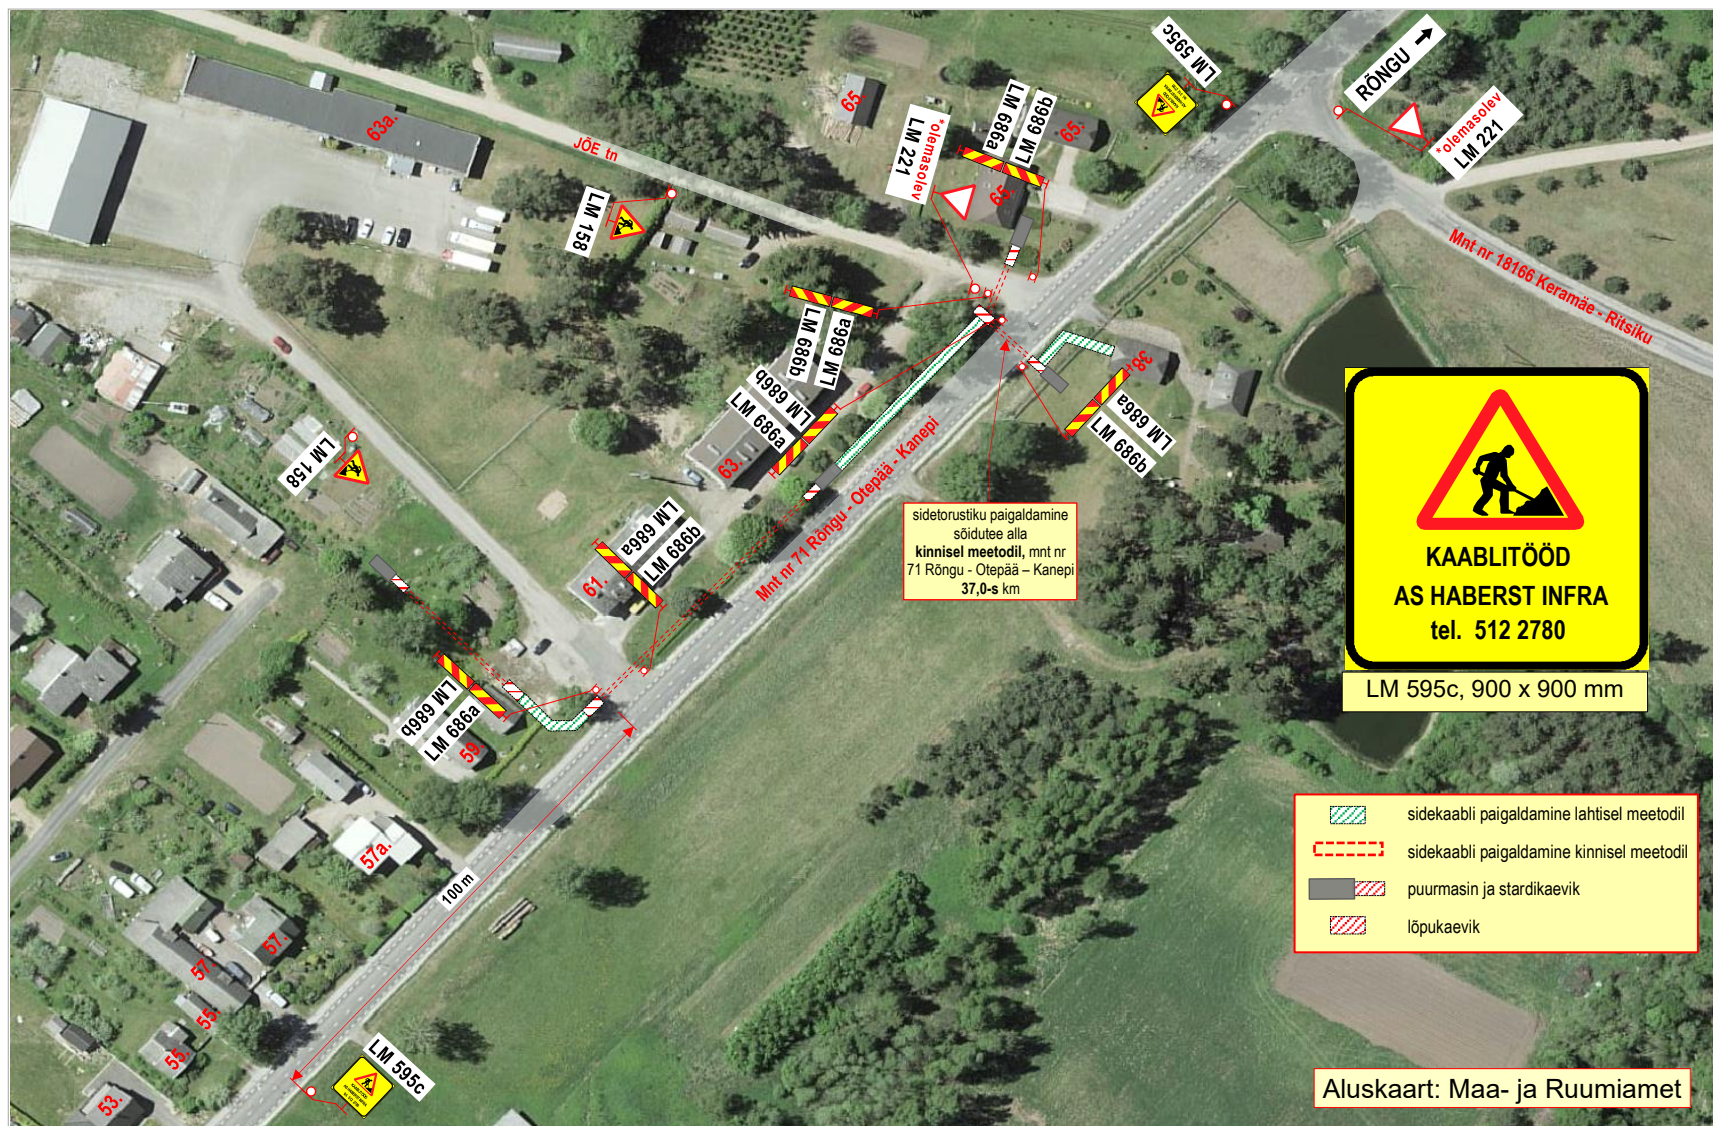

Märkused:

1. Tööde iseloom: sidetorstiku paigaldamine sõidutee alla **kinnisel meetodil**.
2. Tööd teostatakse tee kaitsevööndis, väljaspool sõiduteed.
3. Tööde ala asub liiklusmärgi **LM 571 „Asula“** mõjualas.
4. Kasutada **II- suurusgrupi** liiklusmärke.
5. Tööde tegemisest ja liikluspiirangutest teavitada liiklusjuhtimiskeskust (e-post: tmc@transpordiamet.ee) või Transpordiametit **Tark Tee** liikluspiirangute iseteeninduskeskkonnas. Teavitust saata **vähemalt 1 ööpäev** enne piirangu kehtestamist või tööde alustamist.
6. Joonisel toodud abivahendite liikluskorraldusvahendite paigaldamisel liikluse korraldamisel

OÜ STOPP

Sepa 17 c, Tartu 51013
tel: 50 14 029
e-mail: stoppoy@gmail.com

MTR nr: **ELK000059**
vastutav isik: Sulev Sannik
kutsetunnistus nr **180686**

Koostas: M. Loost

Tööd teostab:

Tööde algus:

Ohutute liiklustingimuste tagamise eest tööpiirkonnas vastutab:

ANDRES PALATU

tel: +372 512 2780

kuup:

allkiri:

LIIKLUSKORRALDUSE PROJEKT

Tööde teostamise koht:

Jõe tn, A.Weizenbergi tn 65 juures, mnt nr 71 Rõngu - Otepää - Kanepi, lõigul: Jõe tn - A.Weizenbergi tn 59, Kanepi alevik, Kanepi vald, Põlva mk.

Haberst Infra AS Soo tn 2 Tallinn Harjumaa 10414

Tööde lõpp: .25.a.