



## Joonis: 3

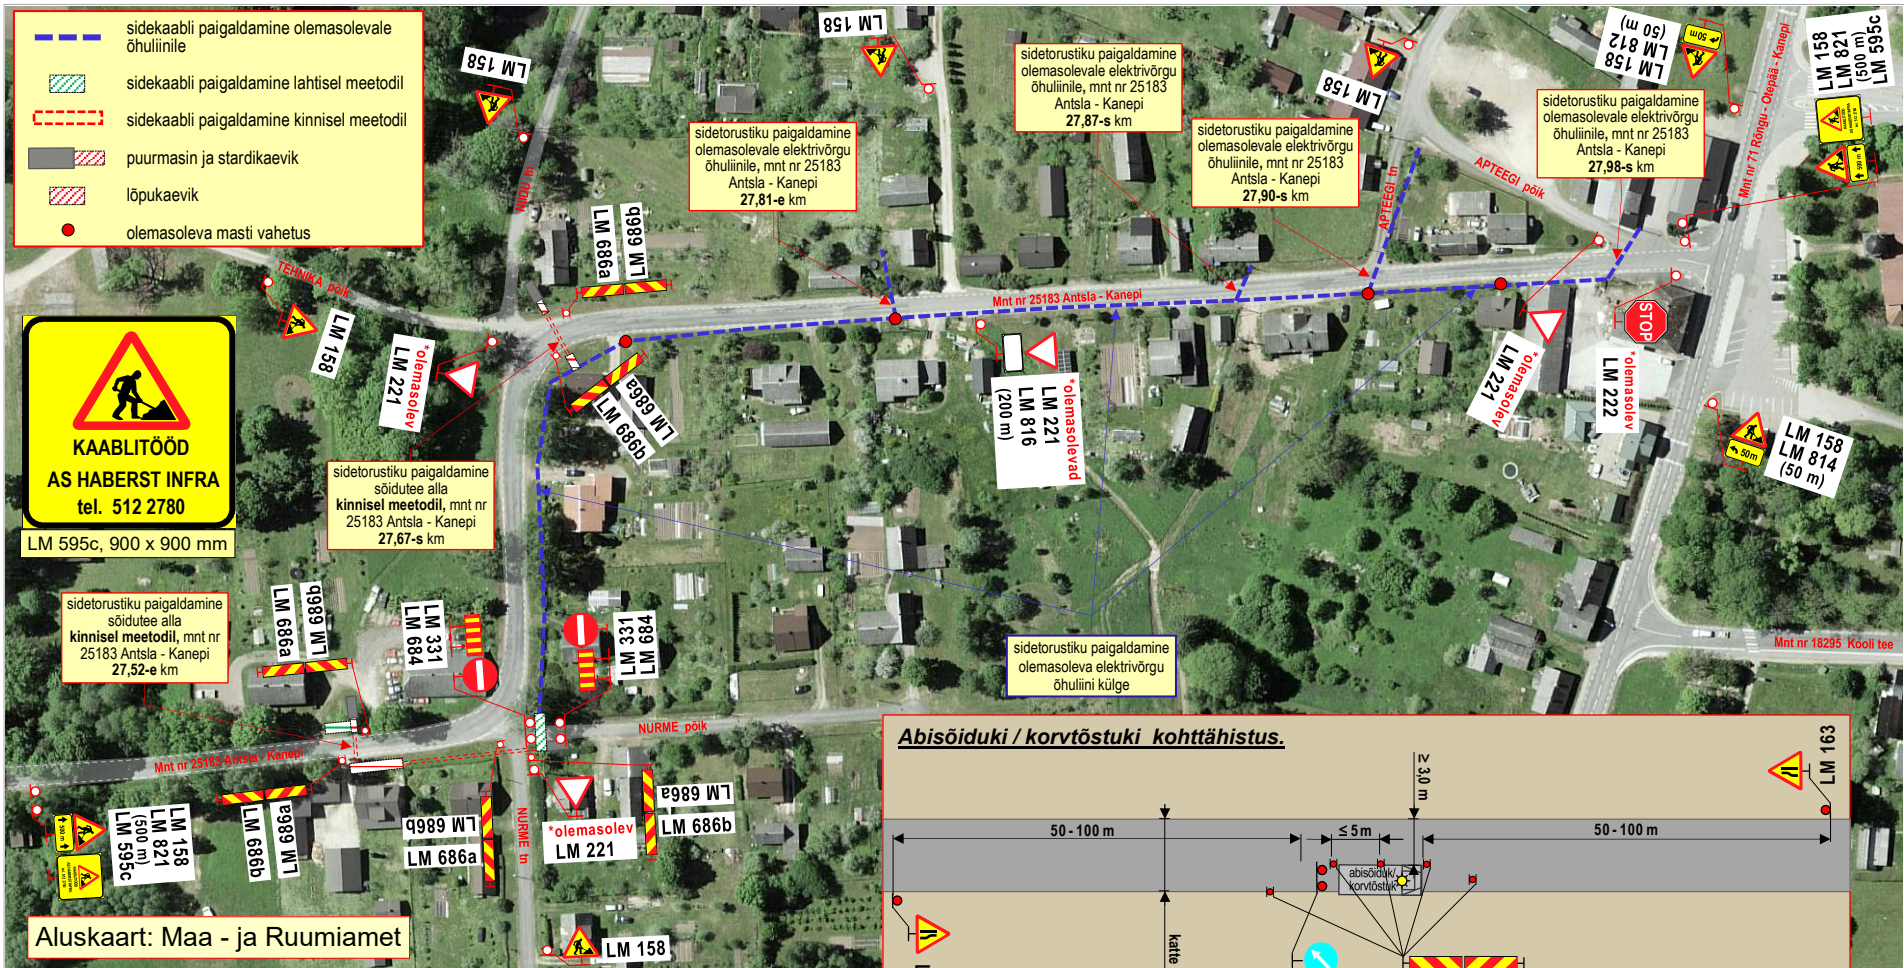

### Abisõiduki / korvtõstuki kohttähistus.

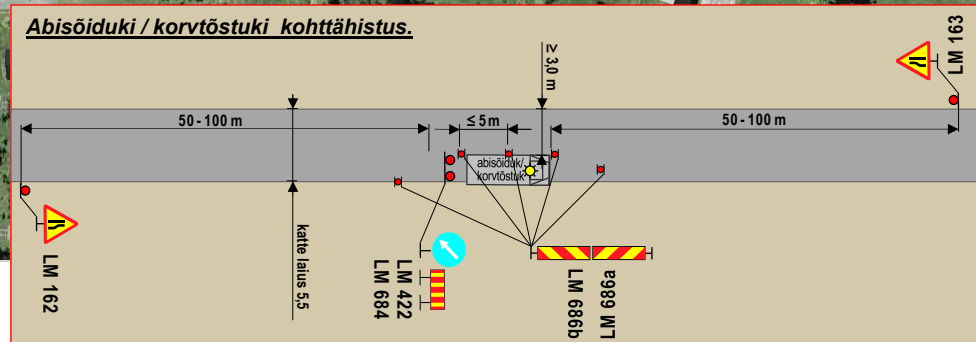

### Märkused:

- Tööde iseloom: **sidekaabli paigaldamistööd.**
- Sidekaabel **paigaldatakse** osaliselt olemasolevatele õhuliini mastidele, osaliselt **lahtise kaevega** ja osaliselt **kinnisel meetodil**. Teed ületava õhuliini paigaldamisel võidakse vajadusel reguleerijate poolt lühiajaliselt (kuni 3 min) peatada sõidukite liiklus. Sõidutee alla paigaldatakse sidekaabel kinnisel meetodil.
- Töödega kaasnevatest liikluspiirangutest eelnevalt teavitada tööalasse jäävate kinnistute valdajaid.
- Tööde ala asub liiklusemärgi **LM 571 „Asula“** mõjualas.
- Kasutada **II- suurusgrupi** liiklusemärgi.
- Tööde tegemisel ja liikluspiirangutest teavitada liiklusjuhtimiskeskust (e-post: [tmc@transpordiamet.ee](mailto:tmc@transpordiamet.ee)) või Transpordiametit **Tark Tee** liikluspiirangute iseteeninduskeskkonnas. Teavitus saata **vähemalt 1 ööpäev** enne piirangu kehtestamist või tööde alustamist.
- Joonisel toodud ajutiste liikluskorraldusvahendite paigaldamisel, liikluse korraldamisel ja tööde teostamisel lähtuda majandus- ja taristuministri 13.07.2018 määrusest nr 43 "Nõuded ajutisele liikluskorraldusele".

### ÕÜ STOPP

Sepa 17 c, Tartu 51013  
tel: 50 14 029  
e-mail: [stopppoy@gmail.com](mailto:stopppoy@gmail.com)

MTR nr: **ELK000059**  
vastutav isik: Sulev Sannik  
kutsutunnistus nr **180666**

**Koostas:** M. Loost

**Töid teostab:**

### LIIKLUSKORRALDUSE PROJEKT

#### Tööde teostamise koht:

mnt nr 25183 Antsla - Kanepi km-d: 27,50 - 28,00,  
Kanepi alevik, Kanepi vald, Põlva maakond.

Haberst Infra AS

Soo tn 2 Tallinn Harjumaa 10414

**Tööde algus:**

.25.a.

**Tööde lõpp:**

.25.a.

**Ohutute liiklustingimuste tagamise eest tööpiirkonnas vastutab:**

**ANDRES PALATU**

**tel:** +372 512 2780

**kuup:**

**allkiri:**