


Joonis: 2

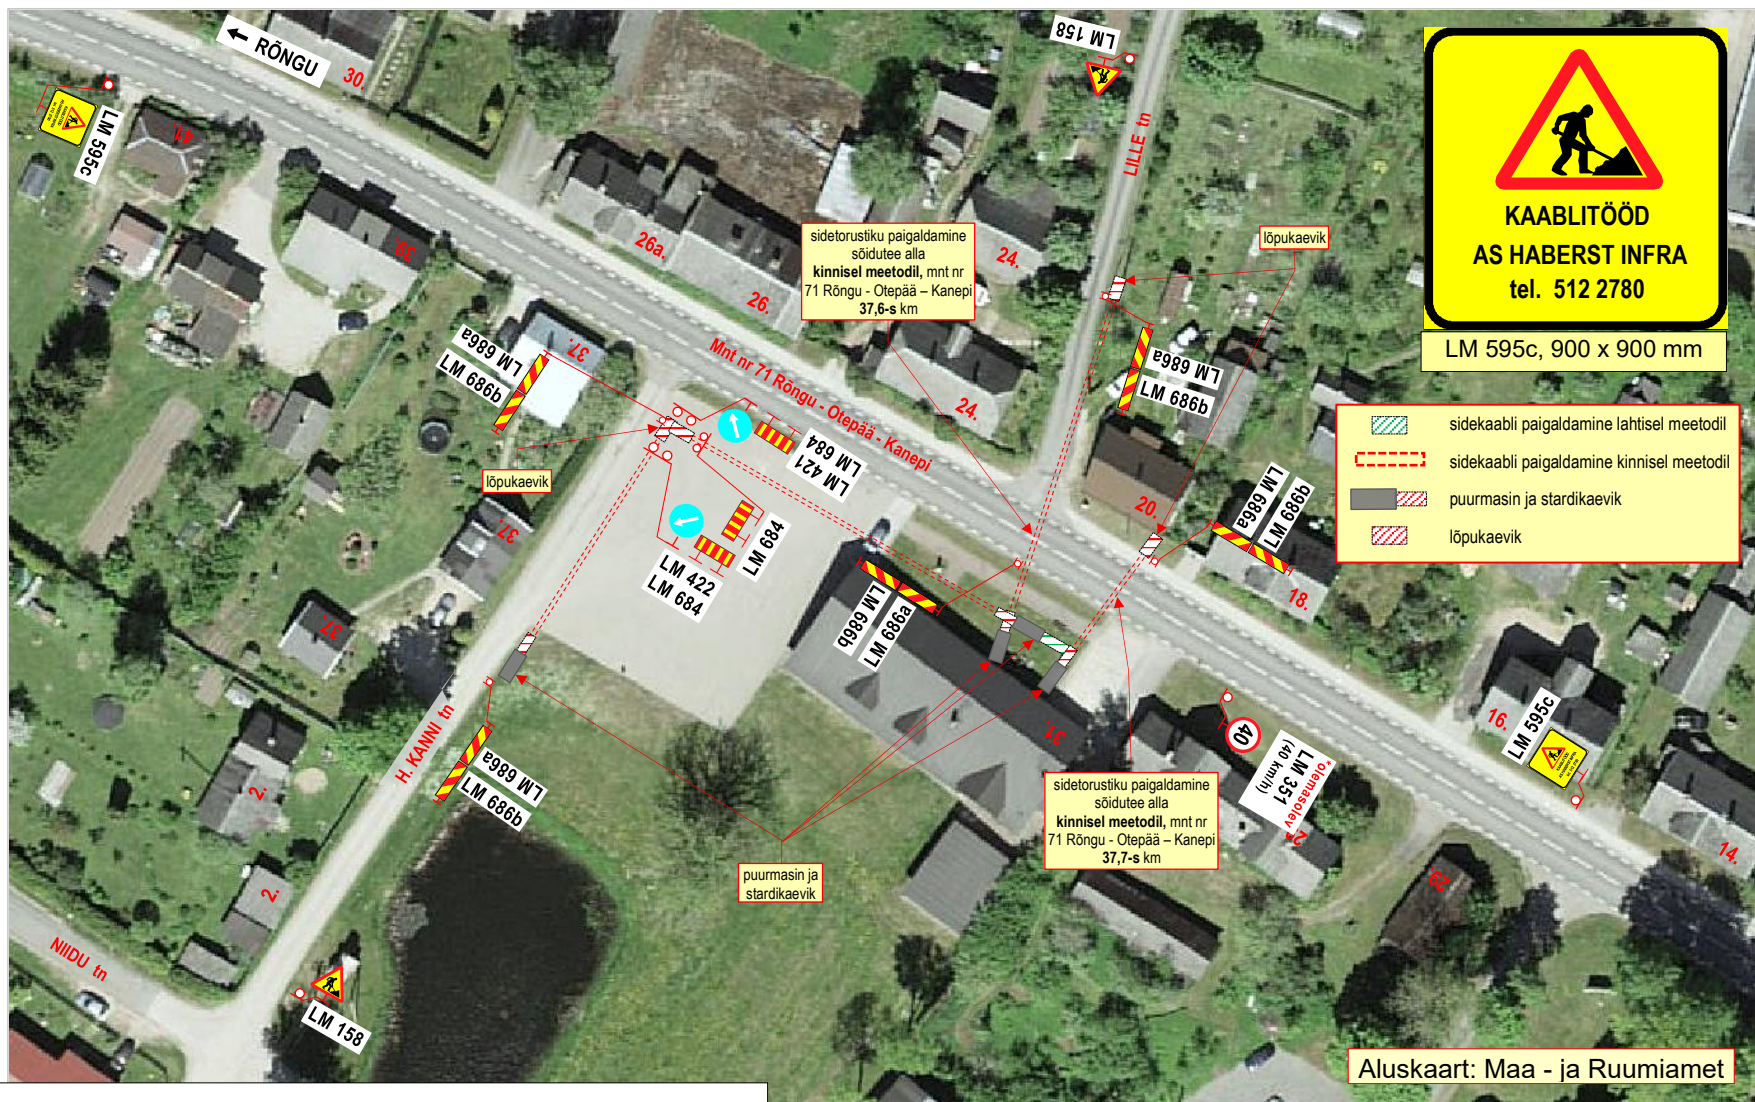

Märkused:

1. Tööde iseloom: sidetorstiku ehitustööd.
2. Sõidutee alla paigaldatakse torustik kinnisel meetodil.
3. Töid teostatakse tee kaitsevööndis, väljaspool sõiduteed.
4. Tööde ala asub liiklusemärgi **LM 571 „Asula“** mõjualas.
5. Kasutada **II- suurusgrupi** liiklusemärgi.
6. Tööde tegemisest ja liikluspiirangutest teavitada liiklusjuhtimiskeskust (e-post: tmc@transpordiamet.ee) või Transpordiametit **Tark Tee** liikluspiirangute iseteeninduskeskonnas.
Teavitus saata **vähemalt 1 ööpäev** enne piirangu kehtestamist või tööde alustamist.
7. Joonisel toodud ajutiste liikluskorraldusvahendite paigaldamisel, liikluse korraldamisel ja tööde teostamisel lähtuda majandus- ja taristuministri 13.07.2018 määrusest nr 43 "Nõuded ajutisele liikluskorraldusele".

OÜ STOPP

Sepa 17 c, Tartu 51013
tel: 50 14 029
e-mail: stoppoy@gmail.com

MTR nr: ELK000059
vastutav isik: Sulev Sannik
kutsetunnistus nr 180686

Koostas: M. Loost

Töid teostab:

Tööde algus:

Ohutute liiklustingimuste tagamise eest tööpiirkonnas vastutab:

ANDRES PALATU

tel: +372 512 2780

kuup:

allkiri:

LIIKLUSKORRALDUSE PROJEKT

Tööde teostamise koht:

H.Kanni tn, lõigul A.Weizenbergi tn 37 - mnt nr 71 Rõngu - Otepää - Kanepi, mnt nr 71 Rõngu - Otepää - Kanepi, lõigul: H.Kanni tn - Lille tn, Kanepi alevik, Kanepi vald, Põlva mk.

Haberst Infra AS Soo tn 2 Tallinn Harjumaa 10414

Tööde lõpp: .25.a.