


Ristlõige: Lemmatsi raudteeülesõit km 433,243 (riigitee nr 22129 Tõrvandi-Lemmatsi tee km 2,950)  
M 1:100


Kaablikanaliseerimise torude / kaitsetorus kaablite paigaldamine sõidutee alla kinnisel meetodil

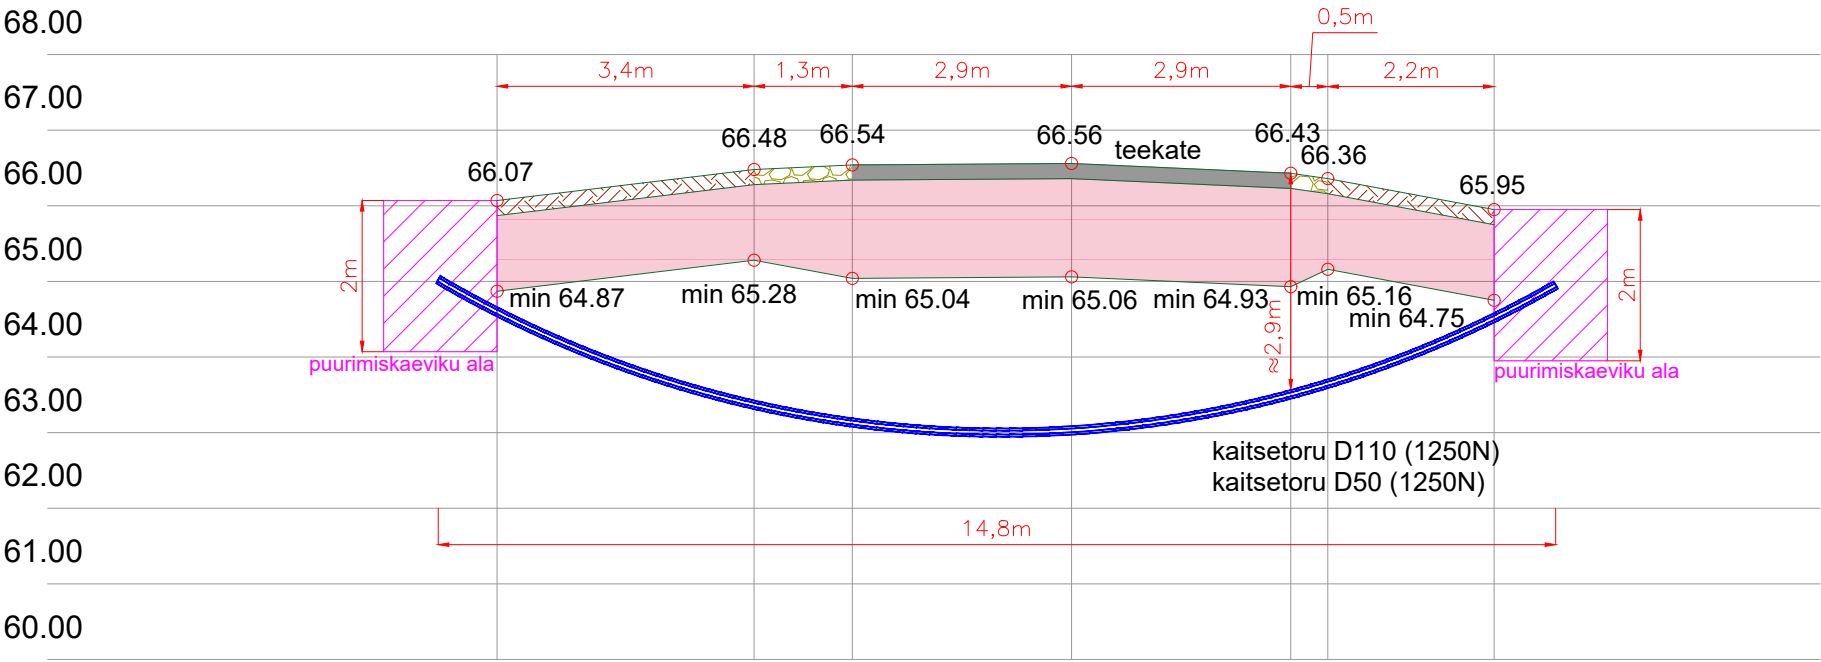


Ristlõiked					ICF >	
Vastutav isik	R.Campo	01.04.24		Joonise nr: EA-4-03		
Kontrollija	S.Berezin	01.04.24		Seotud projektiga: UAS403	Versioon: 2	Leht: 1/3
Projekteerija	E.Viljaste	01.04.24				

Ristlõiked: Lemmatsi raudteeülesõit km 433,243

Lõige 1-1

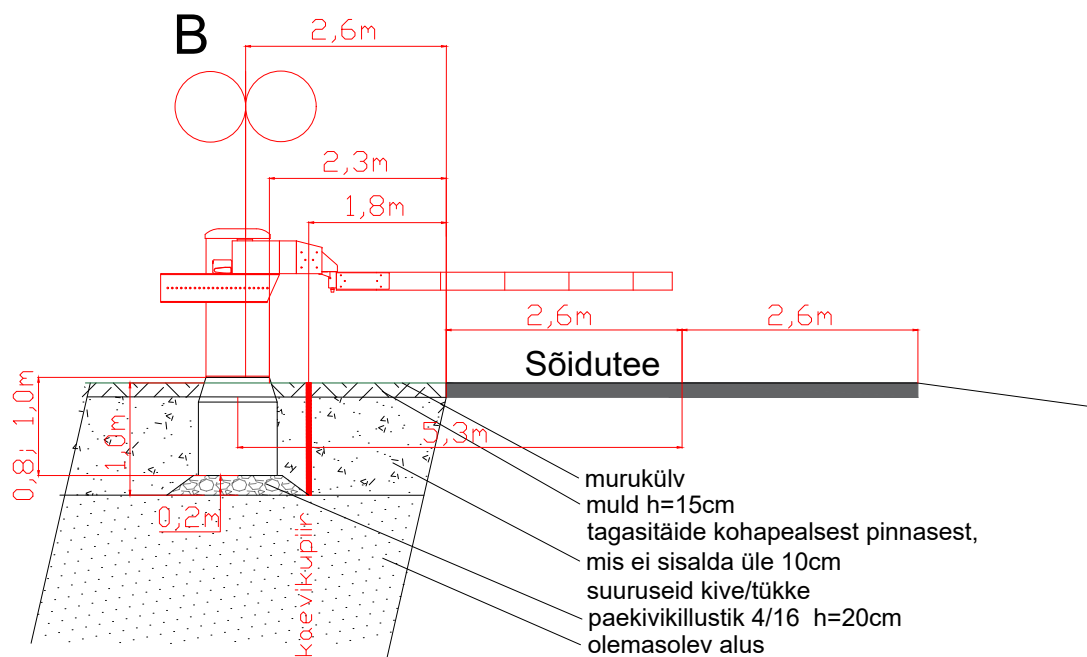

Lõige 2-2



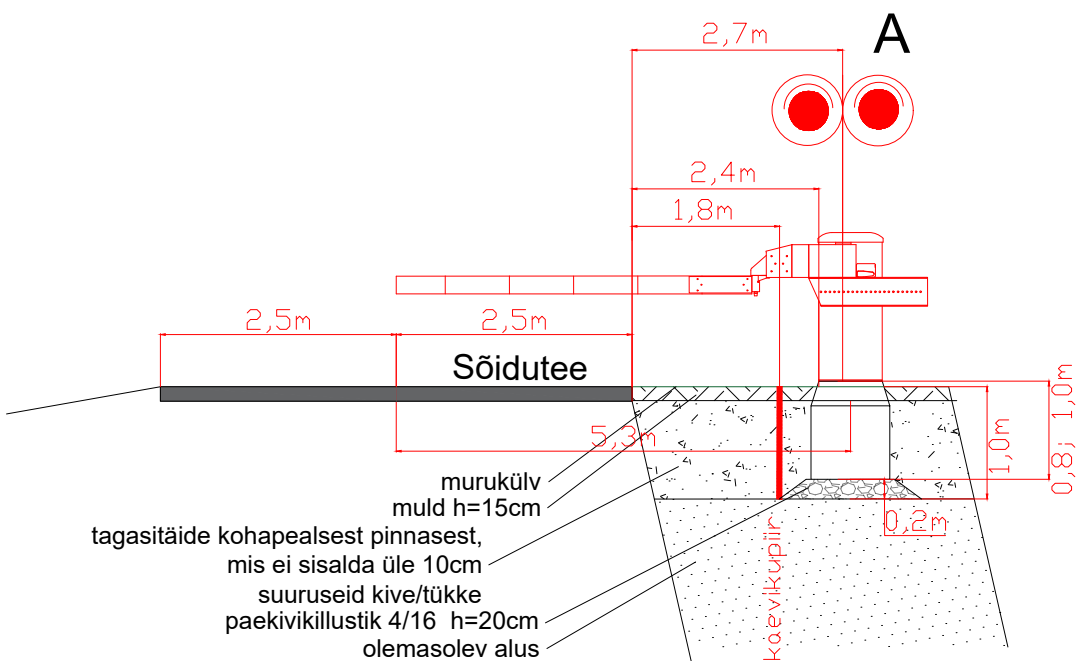


Ristlõiked					ICF	
Vastutav isik	R.Campo	01.04.24		Joonise nr: EA-4-03	INGENIERIA Y CONTROL FERROVIARIO S.A. Reg nr. A33877812	
Kontrollija	S.Berezin	01.04.24		Seotud projektiga: UAS403		
Projekteerija	E.Viljaste	01.04.24			Versioon: 2	Leht: 2/3

Ristlõiked: Lemmatsi raudteeülesõit km 433,243 (riigitee nr 22129 Tõrvandi-Lemmatsi tee )

M 1:100

Kaablite paigaldamine lahtisel meetodil

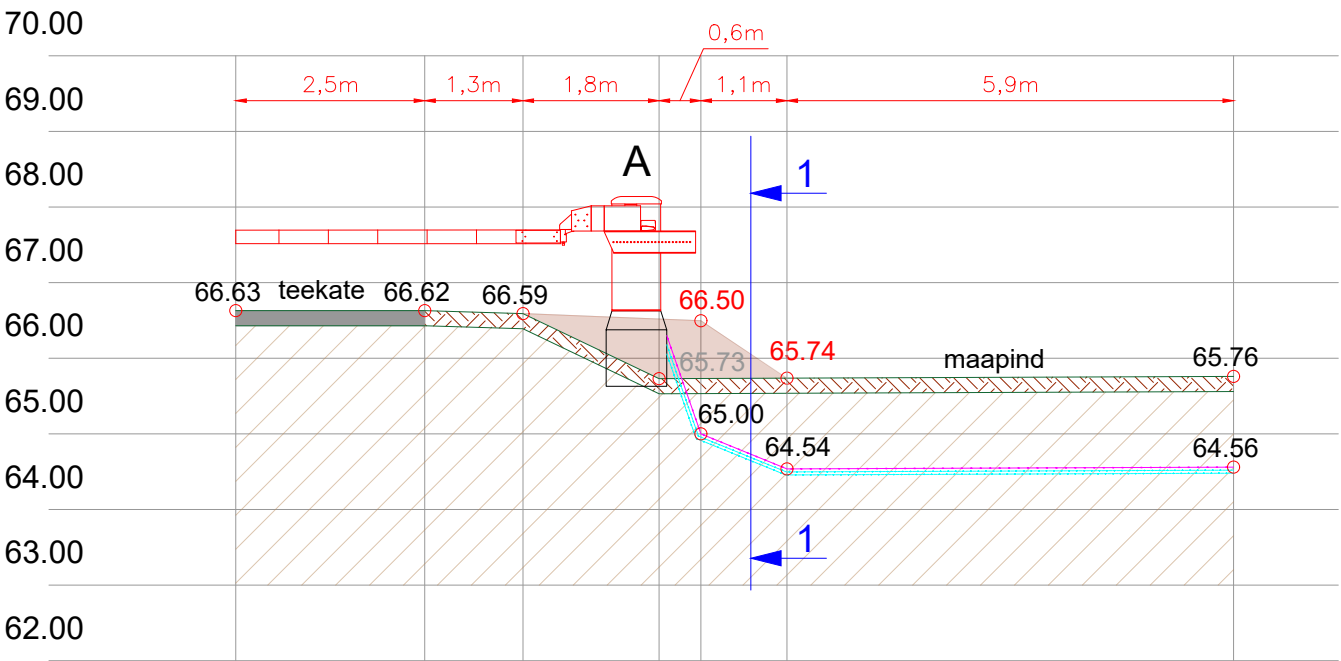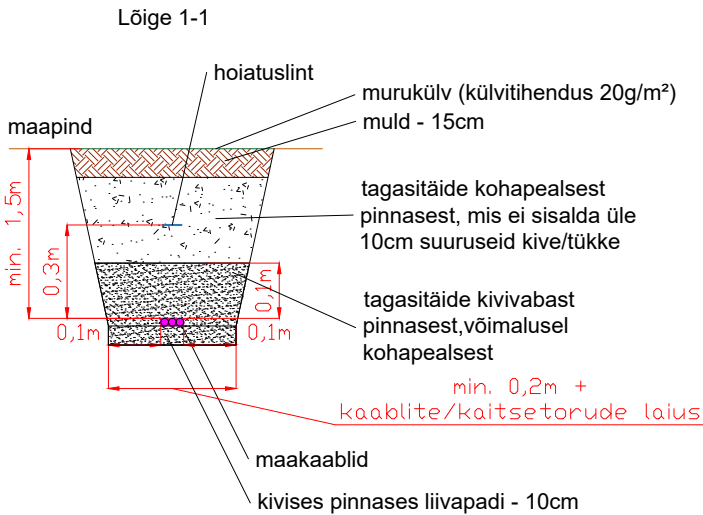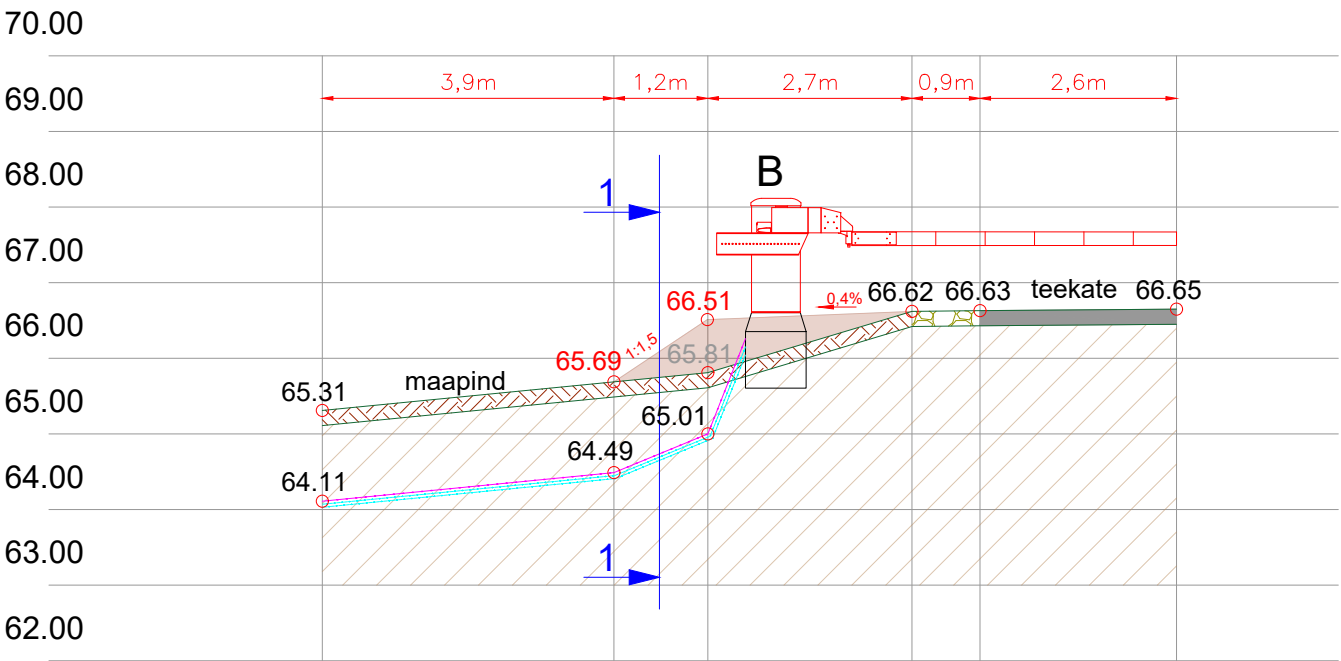

Ristlõiked					ICF	
Vastutav isik	R.Campo	01.04.24		Joonise nr: EA-4-03	INGENIERIA Y CONTROL FERROVIARIO S.A. Reg nr. A33877812	
Kontrollija	S.Berezin	01.04.24		Seotud projektiga: UAS403		
Projekteerija	E.Viljaste	01.04.24			Versioon: 2	Leht: 3/3