

# Isikliku kasutusõiguse seadmise plaan


Passiivse elektroonilise side juurdepääsuvõrgu rajamine Hiiumaal  
Töö nr: VT2003

M 1:500 (1 cm = 5 m), A4

12104 Tempa-Suuresadama tee

Katastritunnus 63901:003:2580

Registriosa nr 10139150

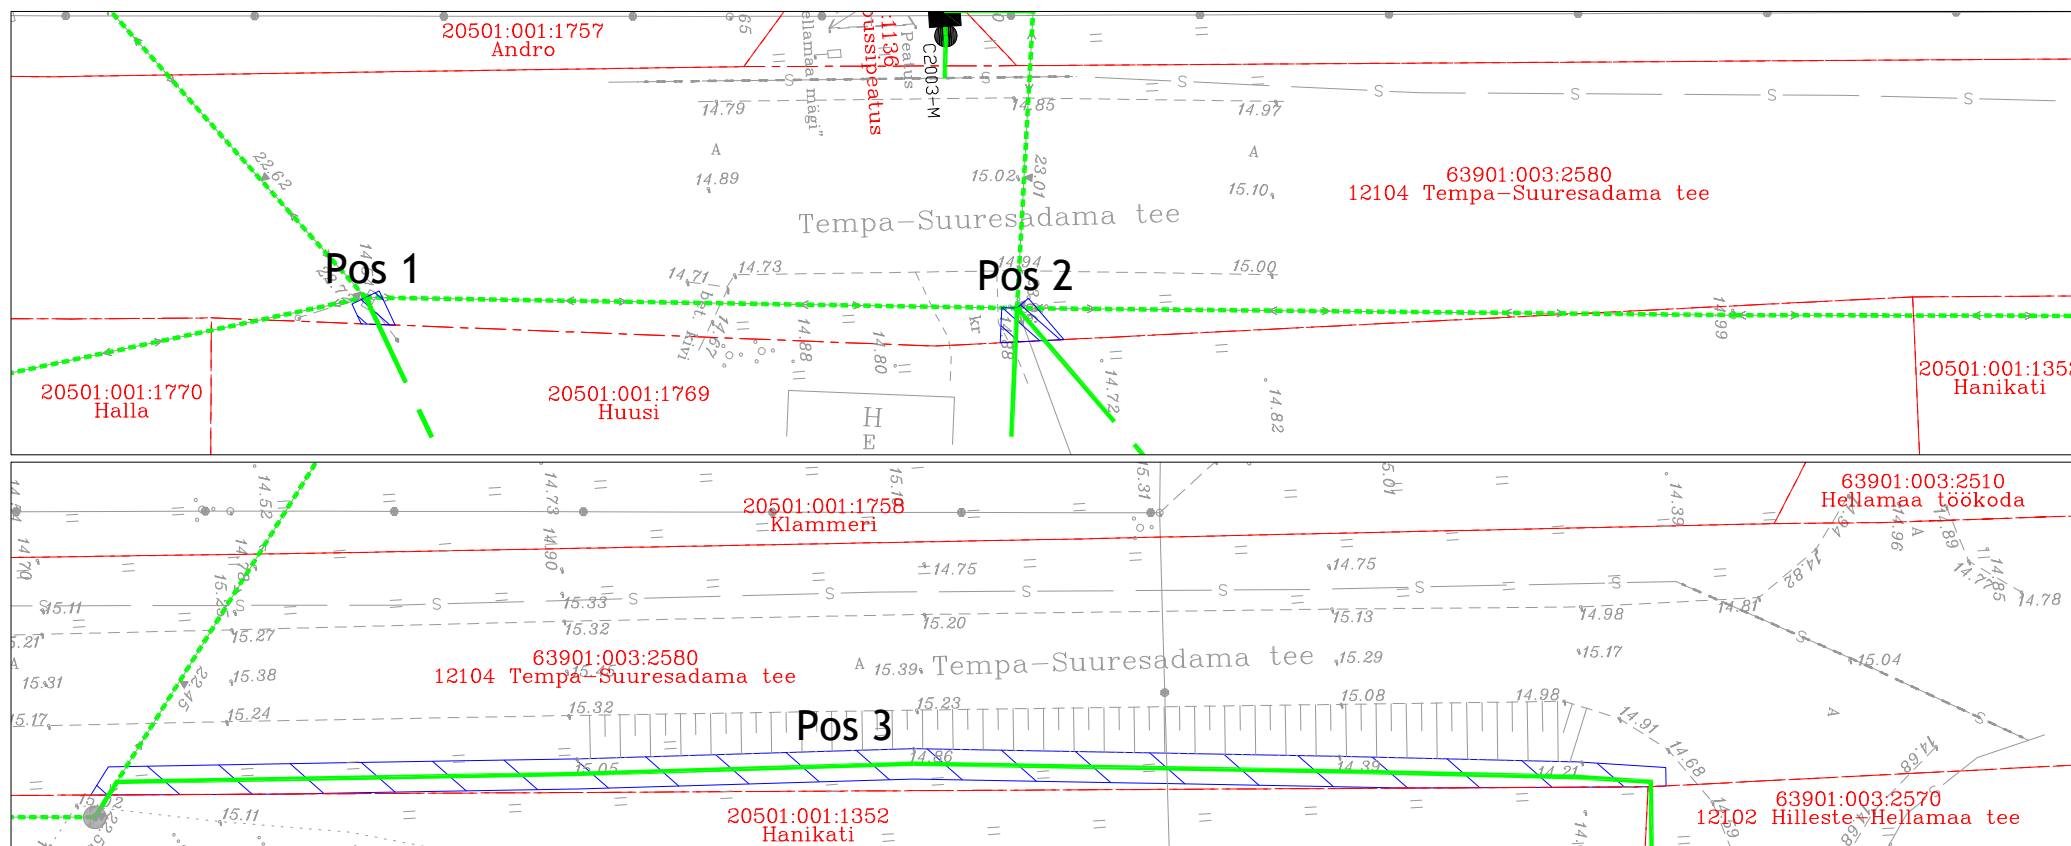

## TINGMÄRGID:

- Katastriüksuse piir
- Projekteeritud side maakaabelliin
- - - Projekteeritud side õhuliin ol.oleval elektrivõrgu õhuliinil
- - - Projekteeritud kliendiliin
- Kasutusõiguse ala 213 m<sup>2</sup>

Jrk nr	IKÕ ala Pos nr (plaanil)	Kinnistu registriosa number	Katastriüksuse tunnus, nimi ja sihtotstarve	Asukoht riigitee (nr ja nimi) suhtes (lõigu algus ja lõpp km)	Ala pindala m <sup>2</sup>
1	Pos 1	10139150	12104 Tempa-Suuresadama tee Katastritunnus 63901:003:2580 Transpordimaa	12104 Tempa-Suuresadama tee km-l 2,19	4m <sup>2</sup>
2	Pos 2	10139150	12104 Tempa-Suuresadama tee Katastritunnus 63901:003:2580 Transpordimaa	12104 Tempa-Suuresadama tee km-l 2,24	8m <sup>2</sup>
3	Pos 3	10139150	12104 Tempa-Suuresadama tee Katastritunnus 63901:003:2580 Transpordimaa	12104 Tempa-Suuresadama tee km-l 2,33-2,43	201m <sup>2</sup>

Koostaja:  
Keskkonnaprojekt OÜ  
Taotleja:  
Enefit Connect OÜ