



Ristumine teega 16150 Vaisi-Kuijõe tee, 5,84 km
M 1:100

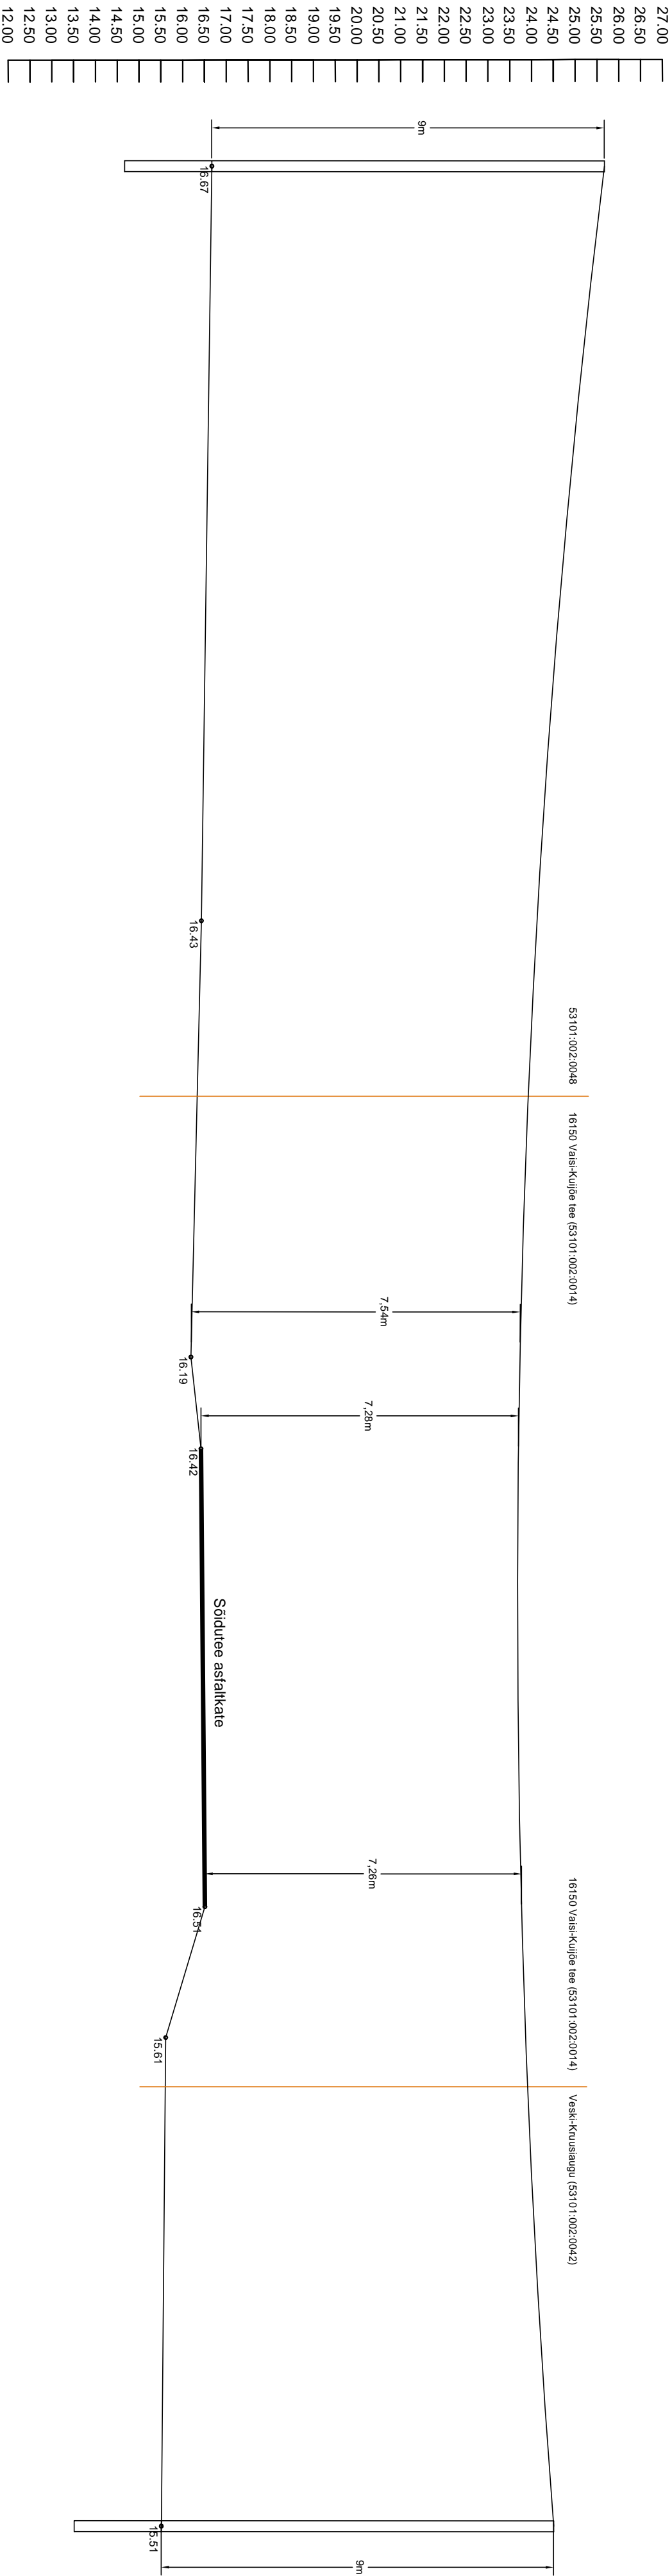

Ristumine teega 16150 Vaisi-Kuijõe tee, 5,64 km
M 1:100

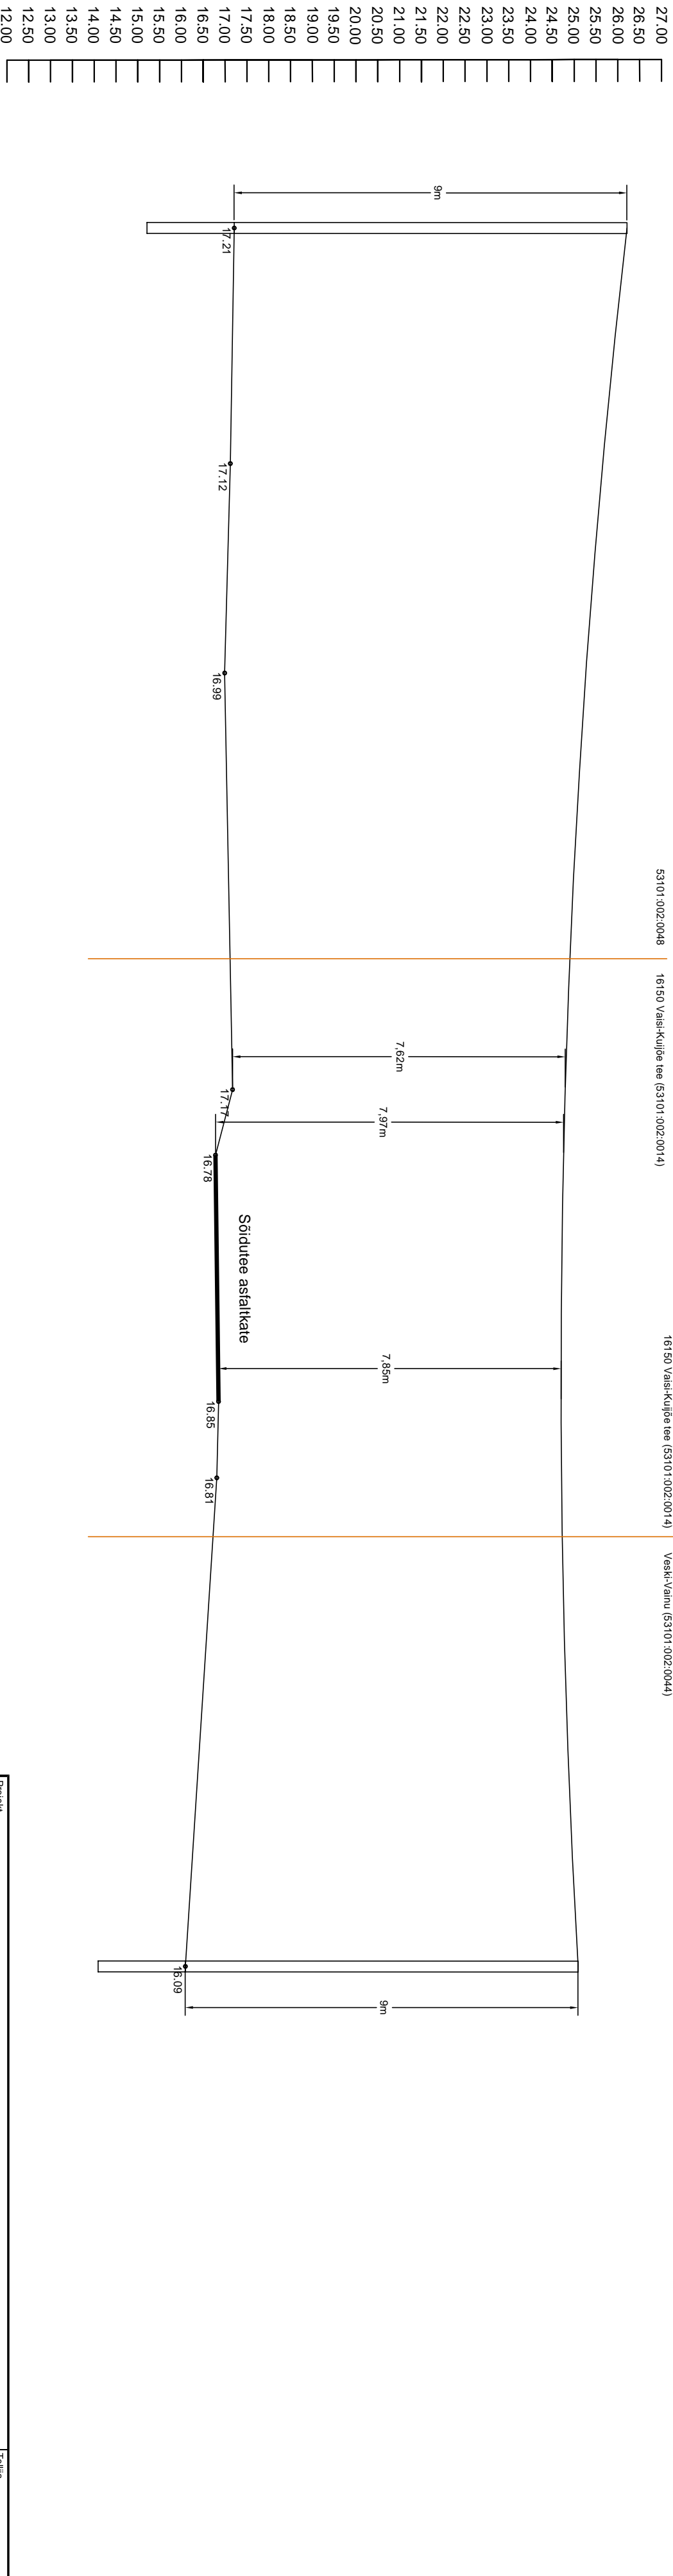

Projekt				Tallinn			
Veeru AJ filtri F2 ja F3 rekonstrueerimine, Lääne-Nigula vald, Lääne maakond				Elektrilevi OÜ			
Leonhard Weiss				Joonis nr			
Projektants				Ristumisevõlli			
Projekti juht				Töödeldaja			
Kontroll				Tõlgija			
E-posti aadress: leonhard@leonhard-weiss.com				Mõõtkava			
Telefon: +372 601 2285				Stardum			
Registrikood: 12083248				Kest			
				EST			
				1			
				1			