


M1:250



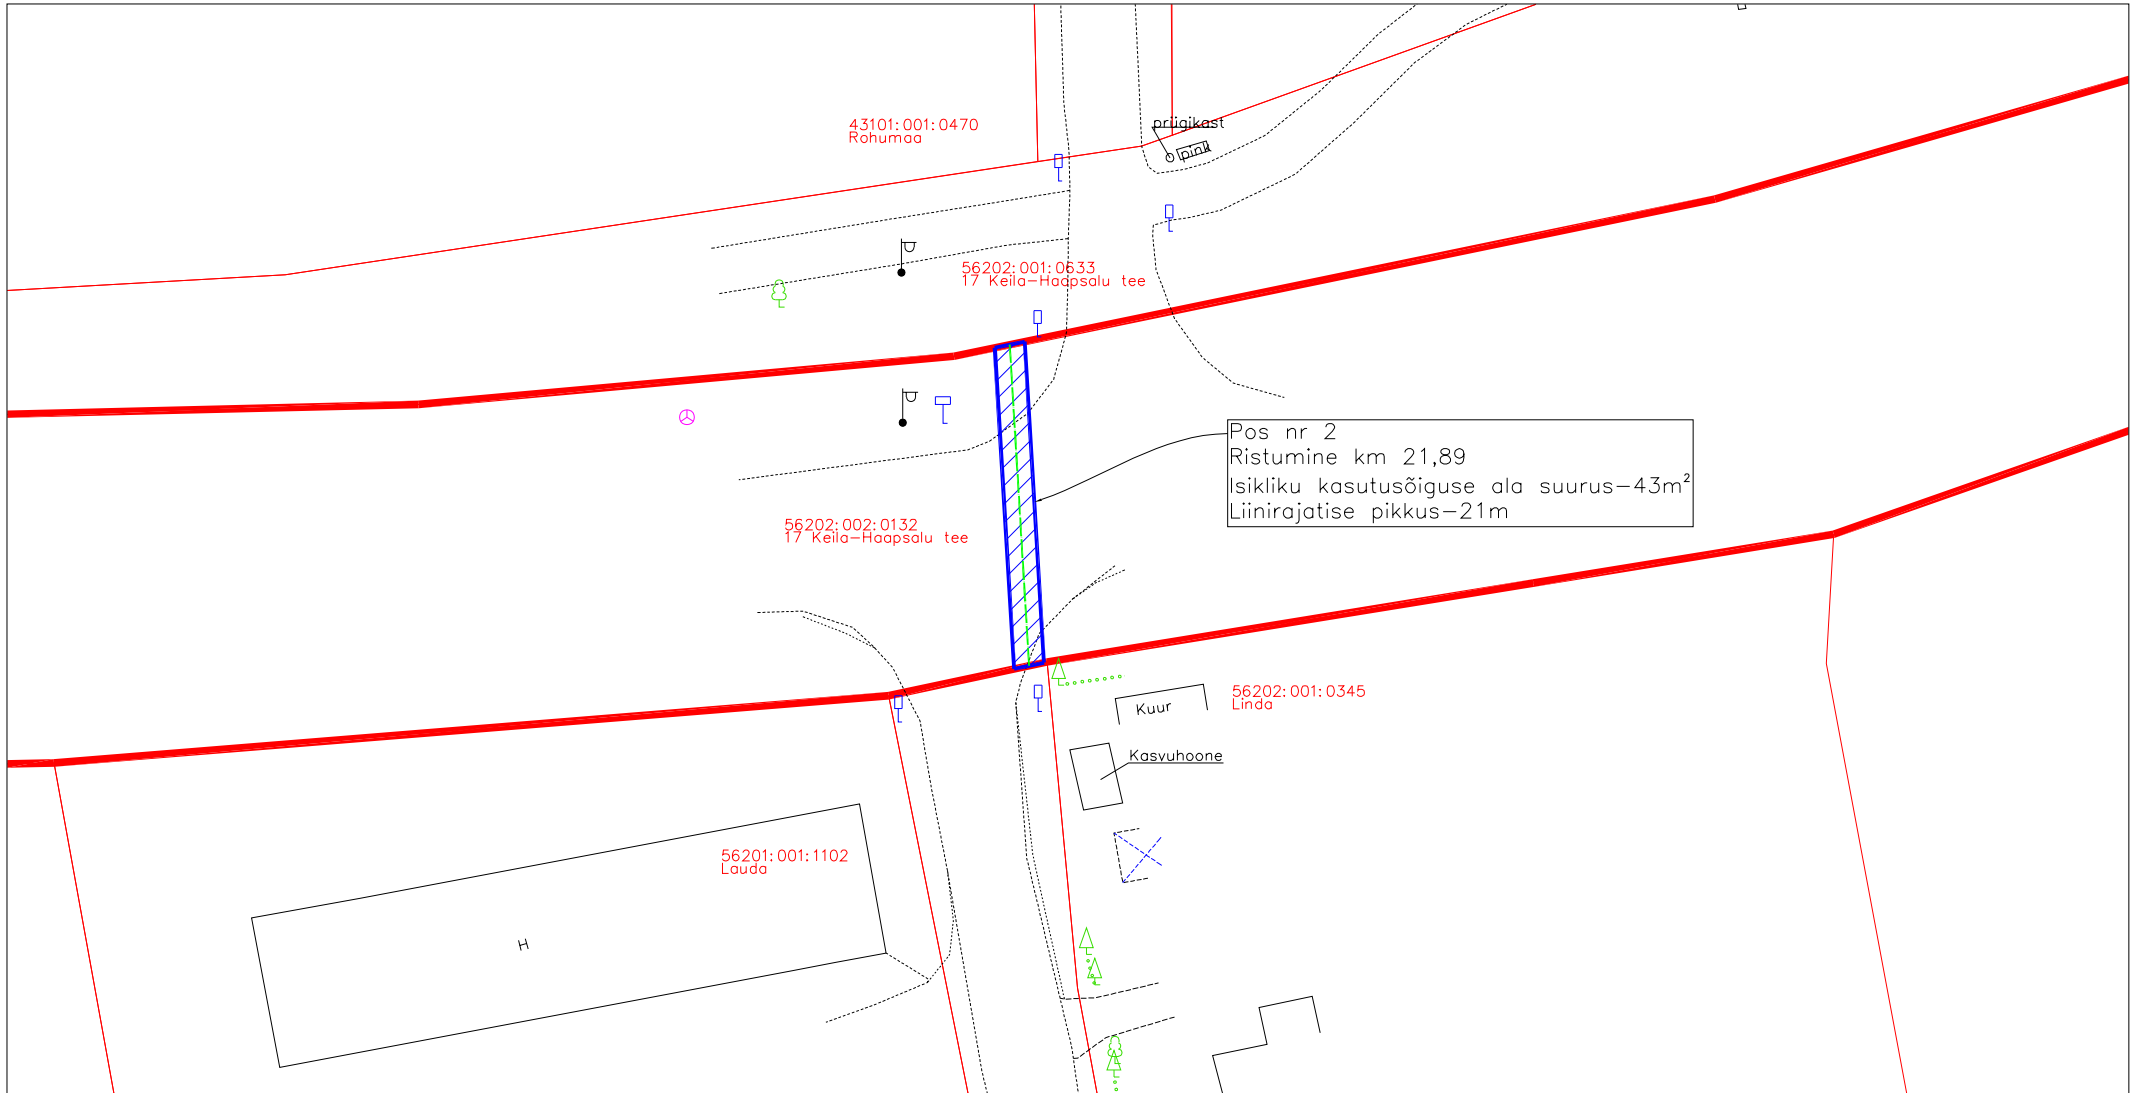

- Isikliku kasutusõiguse ala
- Lepingu objektiks oleva kinnistu piir
- Katastriüksuste piirid
- Projekteeritud side mikrotorustik maaliinina

Corle OÜ töö nr MKM3\_LAANEHARJU  
Koostaja: Anti Salura

| Jrk nr | IKÕ ala<br>Pos nr(plaanil) | Kinnistu<br>registriosa nr | Katastriüksuse tunnus,<br>nimi, sihtotstarve             | Asukoht riigitee<br>suhtes    | Ala pindala<br>ruutmeetrites |
|--------|----------------------------|----------------------------|--|-------------------------------|------------------------------|
| 1      | 1                          | 9342550                    | 56202:002:0132<br>17 Keila-Haapsalu tee<br>Transpordimaa | 17 Keila-Haapsalu<br>km 22.26 | 45                           |




M1:500

-  Isikliku kasutusõiguse ala
-  Lepingu objektiks oleva kinnistu piir
-  Katastriüksuste piirid
-  Projekteeritud side mikrotorustik maaliinina

Corle OÜ töö nr MKM3\_LAANEHARJU  
Koostaja: Anti Salura

| Jrk nr | IKÕ ala<br>Pos nr(plaanil) | Kinnistu<br>registriosa nr | Katastriüksuse tunnus,<br>nimi, sihtotstarve             | Asukoht riigitee<br>suhtes    | Ala pindala<br>ruutmeetrites |
|--------|----------------------------|----------------------------|--|-------------------------------|------------------------------|
| 2      | 2                          | 9342550                    | 56202:002:0132<br>17 Keila-Haapsalu tee<br>Transpordimaa | 17 Keila-Haapsalu<br>km 21,89 | 43                           |

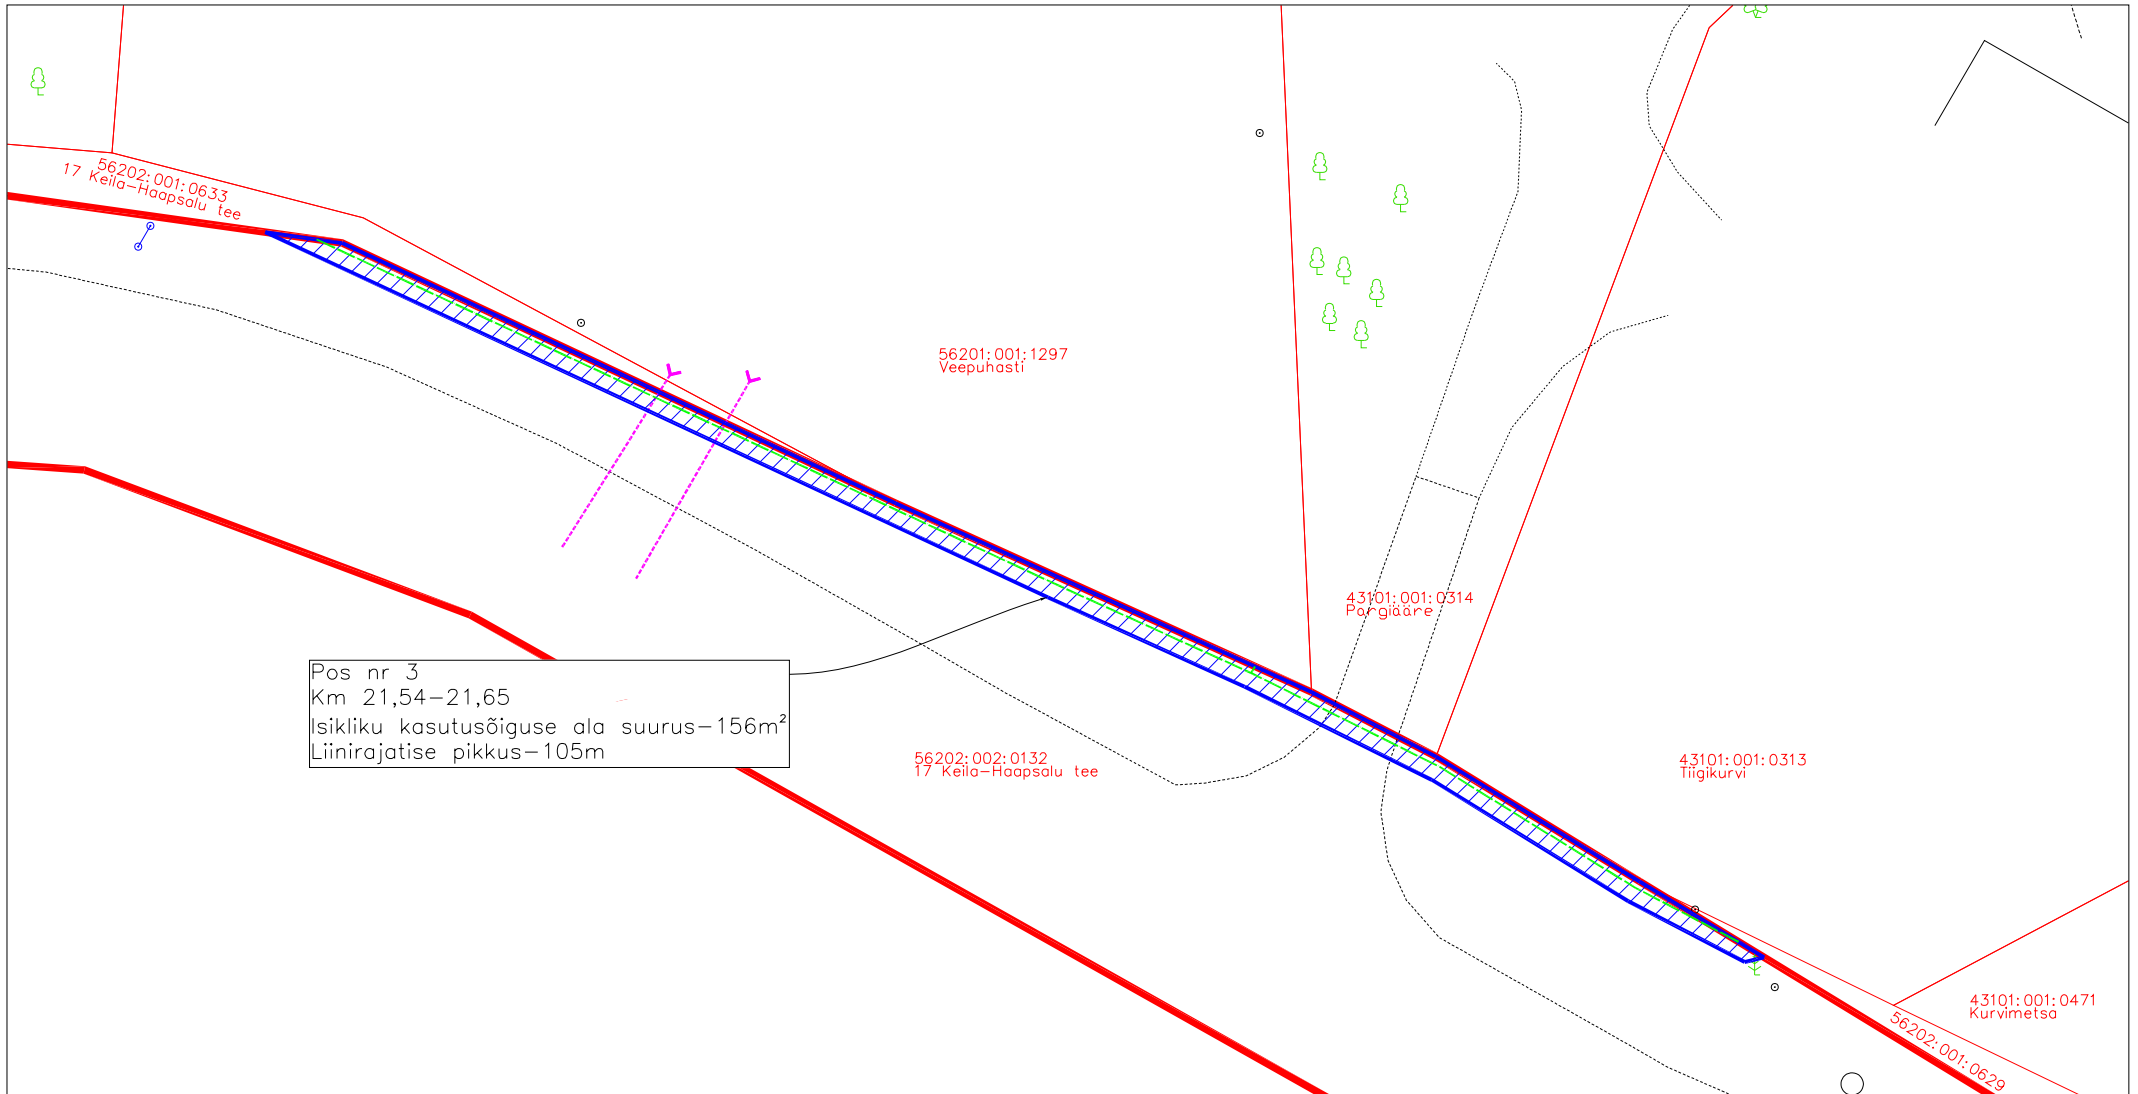

M1:500

- Isikliku kasutusõiguse ala
- Lepingu objektiks oleva kinnistu piir
- Katastriüksuste piirid
- Projekteeritud side mikrotorustik maaliinina

Corle OÜ töö nr MKM3\_LAANEHARJU  
Koostaja: Anti Salura

| Jrk nr | IKÕ ala<br>Pos nr(plaanil) | Kinnistu<br>registriosa nr | Katastriüksuse tunnus,<br>nimi, sihtotstarve             | Asukoht riigitee<br>suhtes          | Ala pindala<br>ruutmeetrites |
|--------|----------------------------|----------------------------|--|-------------------------------------|------------------------------|
| 3      | 3                          | 9342550                    | 56202:002:0132<br>17 Keila-Haapsalu tee<br>Transpordimaa | 17 Keila-Haapsalu<br>km 21,54–21,65 | 156                          |