


ALA14 V1-1

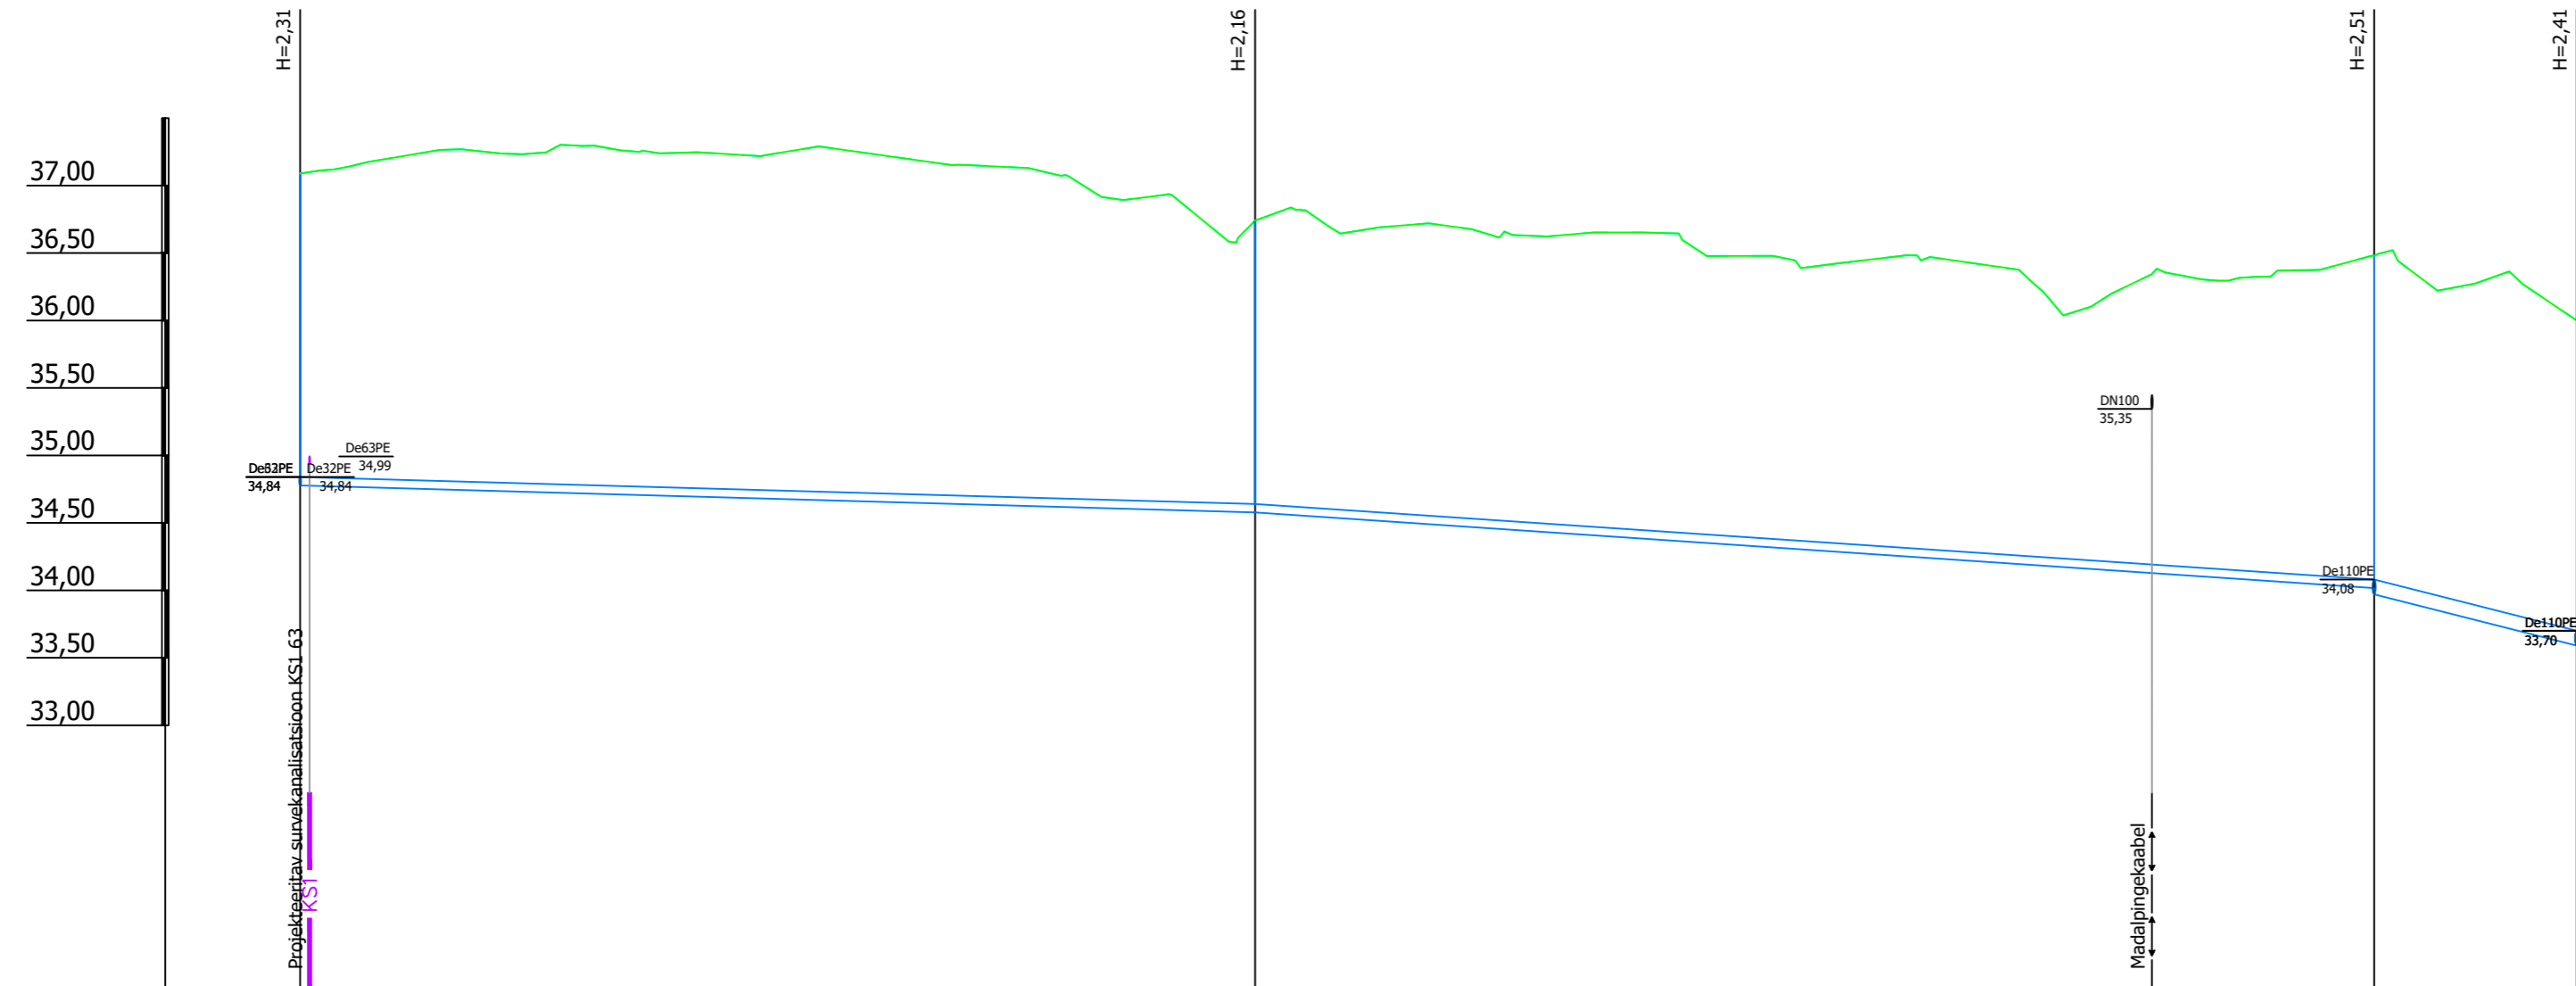


Mhor: 1:500  
Mver: 1:50

KAEVU TÄHIS	V1-1410	V1-1411	V1-1412	V1-1022
OLEMASOLEVA MAAPINNA KÕRGUS (m ABS)	37,09	36,74	36,48	36,00
PROJEKTEERITUD MAAPINNA KÕRGUS (m ABS)	37,09	36,74	36,48	36,00
TORU KÕRGUS PEALT (m ABS)	34,84	34,64	34,08	33,70
TORU RAJAMISSÜGAVUS	2,31	2,16	2,46	2,51
LANG	70,8m	0,003	83,0m	0,007
TORU MATERJAL	De63 PE RC - 153,7m - rajatakse kinnisel meetodil		De110 PE RC - 15,0m Rajatakse kinnisel meetodil	
VAHEKAUGUSED (m)	70,8		83,0	
SIRGESTATUD TRASSI PLAAN				

Muudatuse nr	Kuupäev	Projekteerija	Vastutav spetsialist	Selgitus
Projekteerija		Töö nimetus		Töö tellija
<p><b>Keskonnaprojekt</b> ENGINEERING &amp; CONSULTATIONS</p> <p>ÕÜ KESKKONNAPROJEKT A: Ringtee 12, 50105 Tartu T: +372 7305 060 E: kp@keskkonnaprojekt.ee MTR reg nr EP10769210-0001</p>		Peipsi põhjaranniku vee ja kanali projekteerimine - ehitusetapp I		Alutaguse Vallavalitsus
Vastutav spetsialist		Joonise nimetus		Töö väljaandmise aeg
Janno Erm		Ala 14 torustike pikiprofiilid		05.02.2024
Projekteeris		Objekti aadress		Joonise digiaadress
Kätlin Vodja		Kauksi, Kuru ja Uusküla, Alutaguse vald, Ida-Viru maakond		319801_PP_VK-6-2526_v02_Ala14-pikiprofiil.d
		Projekti staadium		Töö number
		PP		3198
		Mootkava		Joonise number
		1:500		VK-6-25

ALA14 KS1-1

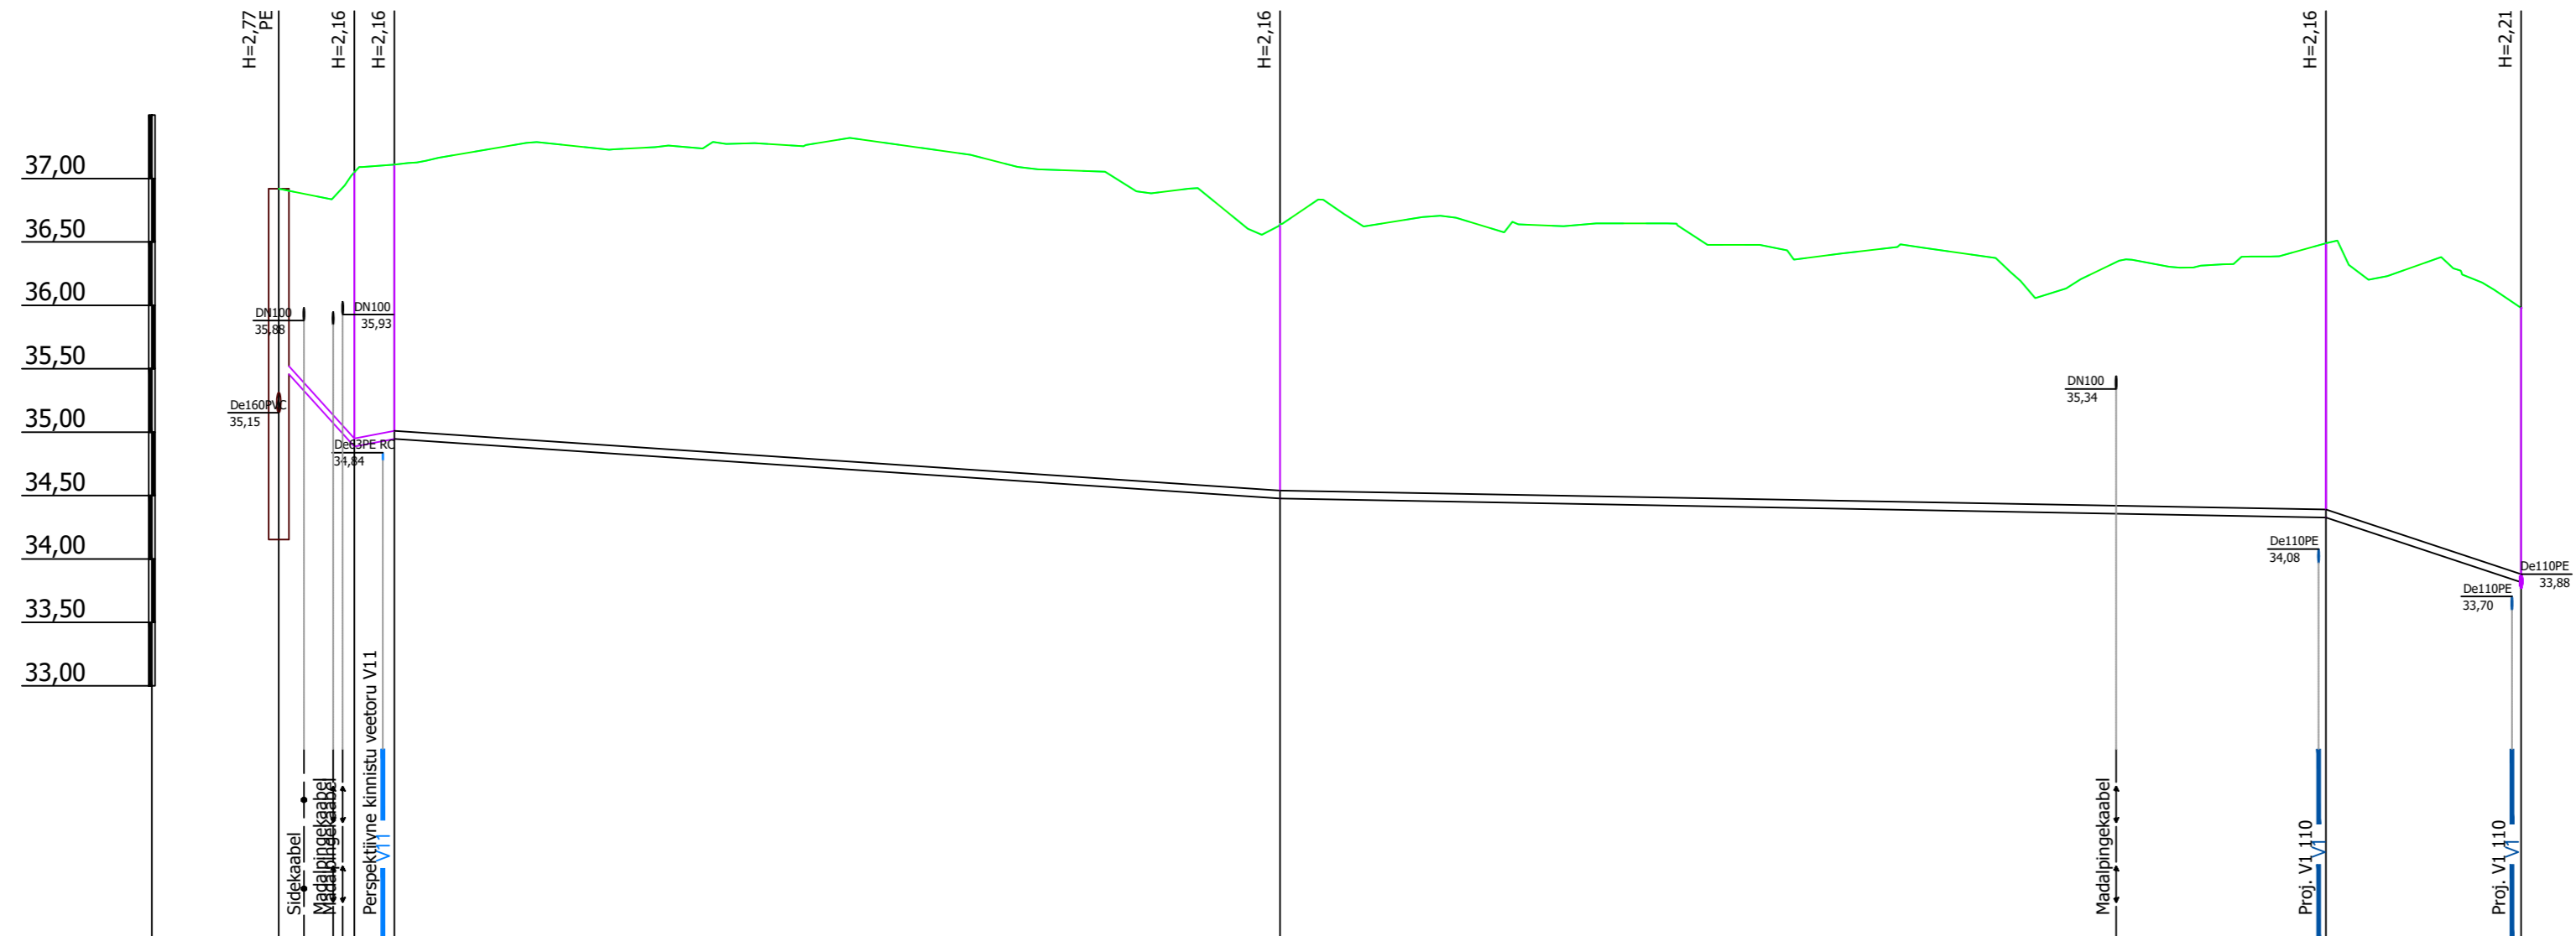

Mhor: 1:500  
Mver: 1:50

KAEVU TÄHIS	KS1-1410 Kauksi-RKP-002		KS1-1411	KS1-1412	KS1-1413	KS1-1019
OLEMASOLEVA MAAPINNA KÕRGUS (m ABS)	36,92	37,05	37,11	36,64	36,49	35,98
PROJEKTEERITUD MAAPINNA KÕRGUS (m ABS)	36,92	37,05	37,11	36,64	36,49	35,98
TORU PÕHJA KÕRGUS (m ABS)	35,46	34,89	34,95	34,48	34,33	33,82
TORU RAJAMISSÜGAVUS	1,46	2,16	2,16	2,16	2,16	2,16
LANG	0,096 6,0m	0,019 3,2m	69,8m	0,007 82,4m	0,002 15,4m	0,033
TORU MATERJAL	De63 PE - 9,1m De63 PE RC - 167,6m Rajatakse kinnisel meetodil					
VAHEKAUGUSED (m)	6,0	3,2	69,8	82,4	15,4	
SIRGESTATUD TRASSI PLAAN						

Muudatuse nr	Kuupäev	Projekteerija	Vastutav spetsialist	Selgitus
Projekteerija		Töö nimetus		Töö tellija
<p>ÜÜ KESKONNAPROJEKT A: Ringtee 12, 50105 Tartu T: +372 7305 060 E: kp@keskonnaprojekt.ee MTR reg nr EP10769210-0001</p>		Peipsi põhjaranniku vee ja kanali projekteerimine - ehitusetapp I		Alutaguse Vallavalitsus
Vastutav spetsialist		Joonise nimetus		Töö väljaandmise aeg
Janno Erm	Allkiri /allkirjastatud digitaalselt/	Ala 14 torustike pikiprofiilid		05.02.2024
Projekteeris	Allkiri /allkirjastatud digitaalselt/	Objekti aadress		Joonise digiaadress
Kätlin Vodja		Kauksi, Kuru ja Uusküla, Alutaguse vald, Ida-Viru maakond		319801_PP_VK-6-2526_v02_Ala14-pikiprofiil.d
Projekti staadium		Töö number		
PP		3198		
Mootkava		Joonise number		
1:500		VK-6-26		