










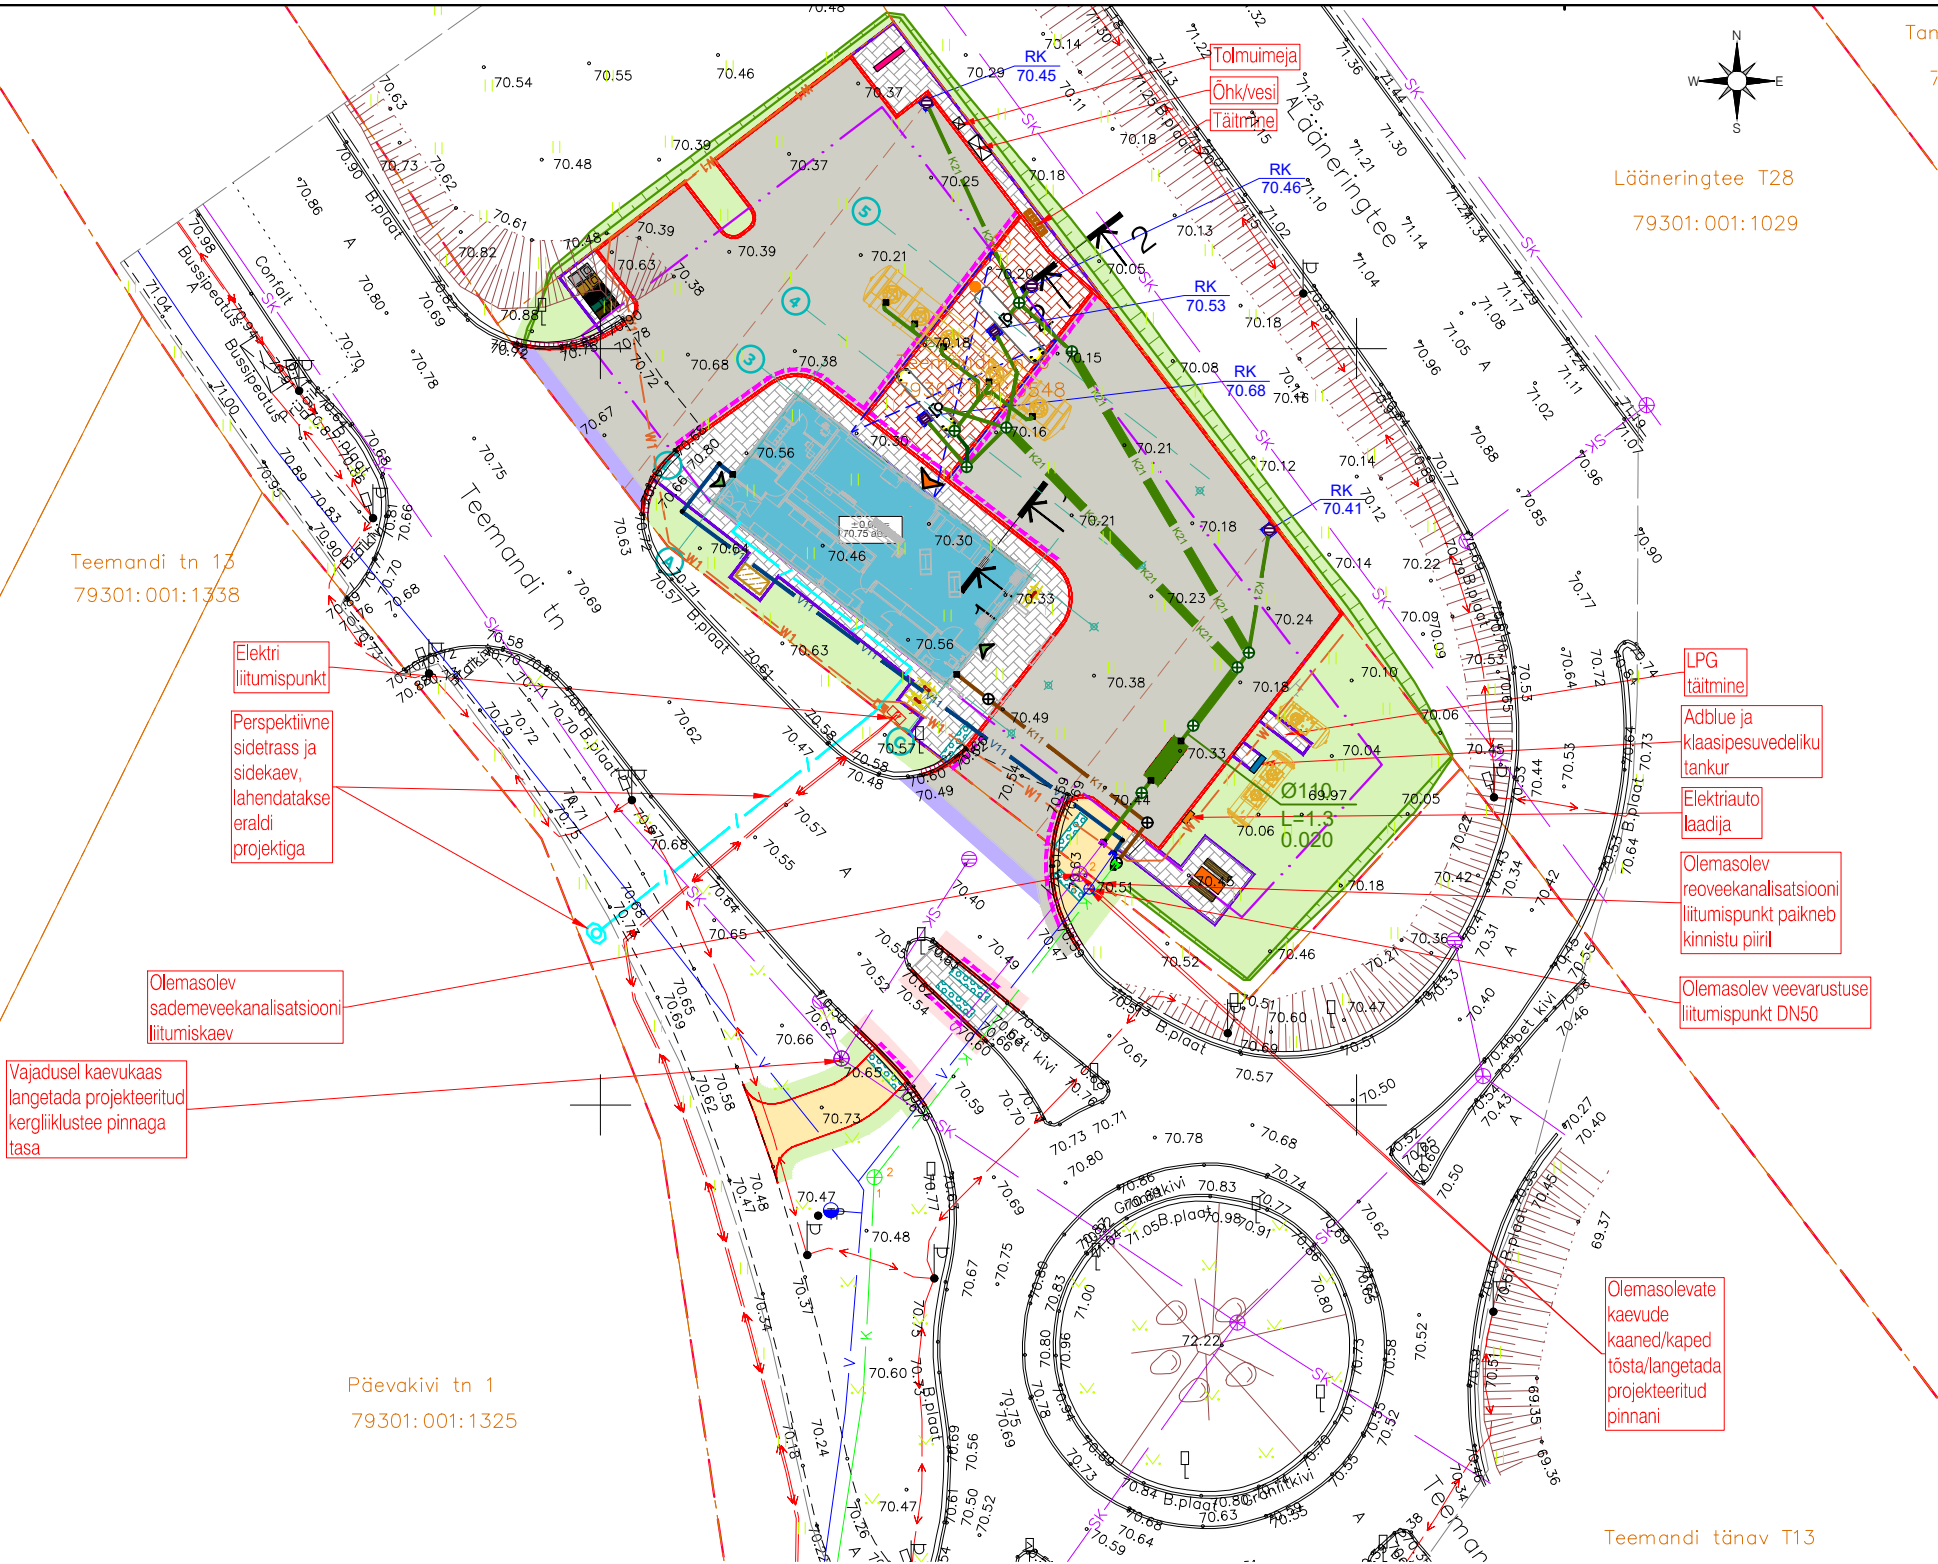

















 


  



AR osa (Invelo OÜ töö nr IN2603) tingmärgid:





-  Projekteeritud statsionaarne generaator
-  Projekteeritud jäätmemahutid Molok Domino
-  Projekteeritud jalgrataste parkimiskohad
-  Elektriautode laadimistaristu kaabel/kaitsetoru
-  Elektriautode laadimistaristu välikilp
-  Perspektiivne sidetoru
-  Projekteeritud hinnapost h=9m
-  Projekteeritud peasissepääs / muu sissepääs
-  Projekteeritud maa-alused kütusemahutid
-  Projekteeritud tolmuimeja ja õhk/vesi automaat
-  Projekteeritud betoonist laud ja pingid

 

TINGMÄRGID

-  Katastriüksuse piir
-  Maapealne hoonestusala (vastavalt detailplaneeringule)
-  Projekteeritud hoone välisseinte gabariit
-  Projekteeritud hoone varikatus
-  Projekteeritud tee servajooned
-  Projekteeritud sõidutee äärekivi 150x290 (h=0 cm)
-  Projekteeritud sõidutee äärekivi 150x290 (h=8 cm)
-  Projekteeritud betoonplaatidest murukaitseriba (1 rida 30 x 30 cm plaate)
-  Projekteeritud tekstuurplaatidest kivisillutis ülekäiguradade ees (braikivi)
-  Projekteeritud kõnnitee äärekivi 80x200 (h=0 cm)
-  Projekteeritud restkaev ümmargune/kandiline kaevuluuk
-  Projekteeritud liiklusemärgi post
-  Projekteeritud teisaldatav teetõke - betoonpolkera Ø670, H=0,27 m
-  Projekteeritud nõlv kaldega 1:2
-  Projekteeritud sõidutee ab-ülekatte
-  Projekteeritud sõidutee ab-katend
-  Projekteeritud tankurite betoonkivisillutiskatend
-  Projekteeritud kõnnitee betoonkivisillutiskatend
-  Projekteeritud kõnnitee ab-katend
-  Projekteeritud sõidutee ab-katendi taastamine
-  Projekteeritud haljasalade murukate
-  Teekaitsevöönd

TINGMÄRGID (SMART PIPES OÜ töö nr 26013)

-  V11
-  K11
-  K21
-  PROJEKTEERITUD 1. KLASSI ÕLIPÜÜDUR NS10 LM
- PROJEKTEERITUD KINNISTUSISENE VEETORUSTIK
- PROJEKTEERITUD KINNISTUSISENE REOVEEKANALISATSIOONI TORUSTIK
- PROJEKTEERITUD KINNISTUSISENE SADEMEVEEKANALISATSIOONI TORUSTIK

Geoaluse koostaja MAAINSENER OÜ. Töö number GEO 7476. Mõõdistatud veebruar 2026.					
Punktide koordinaadid on L-EST97 süsteemis ja kõrgused EH2000 kõrgussüsteemis					
TÖÖ TELLJA		TÖÖ NIMETUS			
OÜ Invelo Registrikood: 16068715 invelo@invelo.ee		Teemandi tn 6 tankla ehitusprojekt			
PROJEKTEERIJAL		OBJEKTI ASUKOHT			
Täpne Pliats OÜ Registrikood: 16996020 kertjoeaar@gmail.com		Teemandi tn 6, Tartu linn, Tartu linn, Tartu maakond			
		JOONISE NIMETUS			
		Tehnovõrkude koondplaan			
Vastutav insener	Kert Jõeäär	TÖÖ NUMBER	TEE EHTISPROJEKTI STAADIUM	MÕÕTKAVA	JOONISE NUMBER
Kuupäev	01.05.2026	2603	Põhiprojekt	1:500	TL-5-01