




VAADE 53

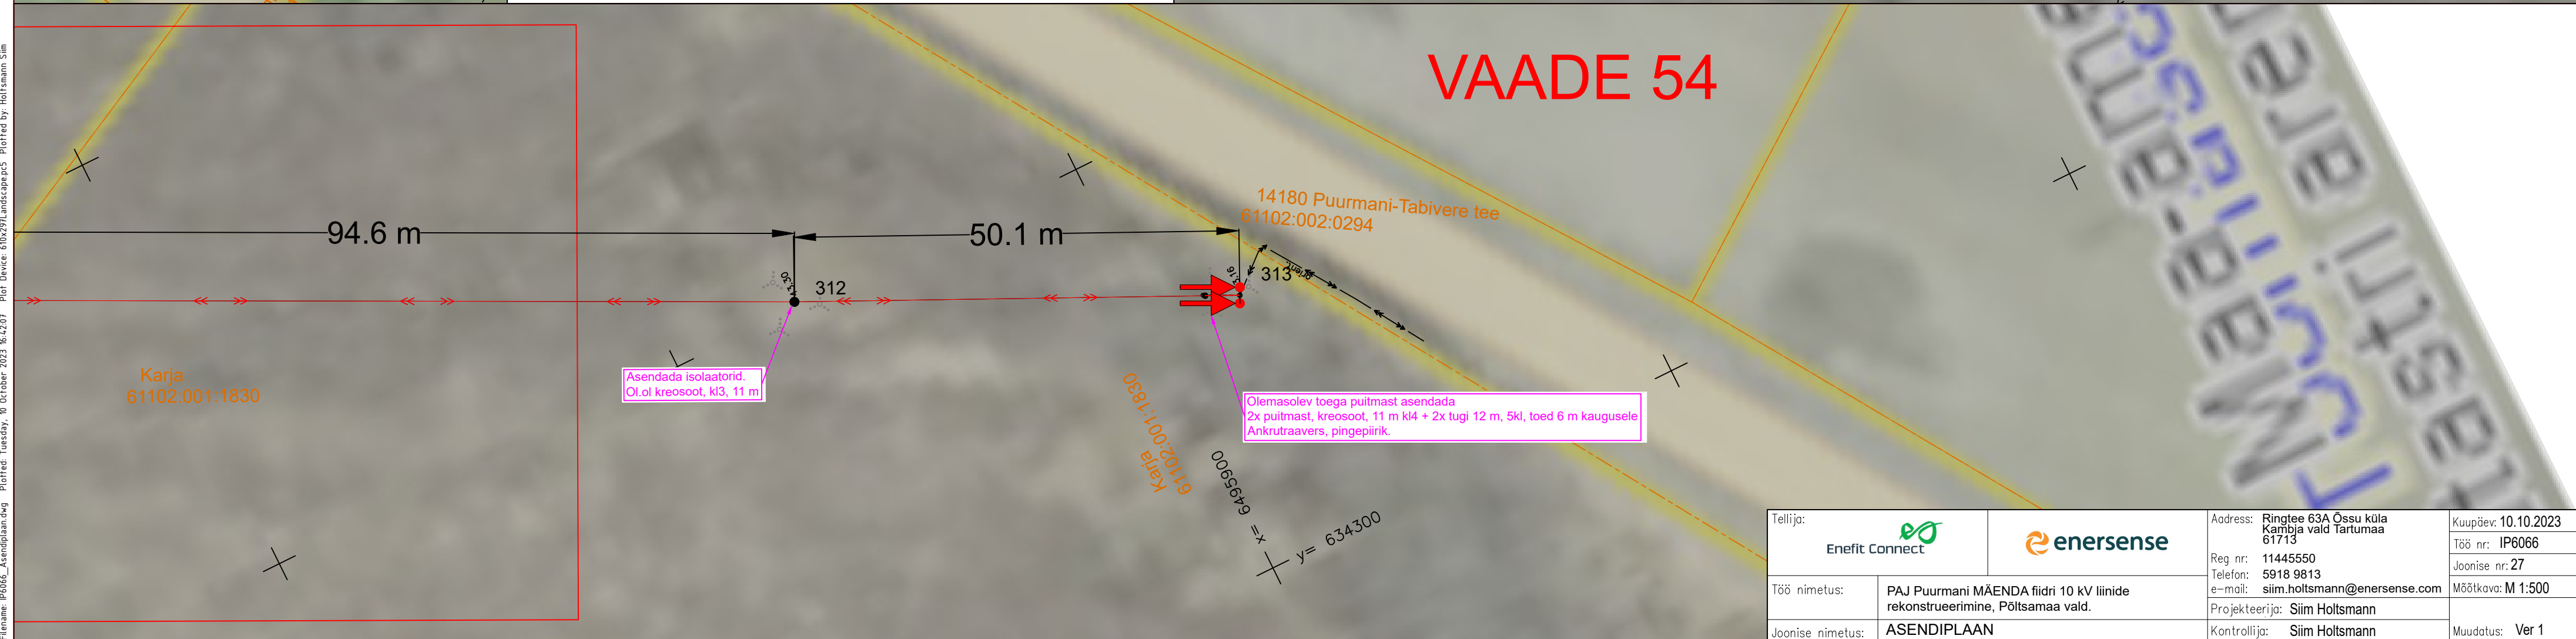

VAADE 54

Filename: IP6066_Asendiplaan.dwg Plotted: Tuesday, 10 October 2023 16:42:07 Plot Device: 610x297Landscape.pc5 Plotted by: Holtsmann Siim

| | | | | | | | |
|------------------|--|---|--|---|--|---------------------|--|
| Tellija: | |   | | Address: Ringtee 63A Össu küla Kambja vald Tartumaa 61713 | | Kuupäev: 10.10.2023 | |
| Töö nimetus: | | PAJ Puurmani MÄENDA fiidri 10 kV liinide rekonstrueerimine, Põltsamaa vald. | | Reg nr: 11445550 | | Töö nr: IP6066 | |
| Joonise nimetus: | | ASENDIPLAAN | | Telefon: 5918 9813 | | Joonise nr: 27 | |
| | | Projekteerija: Siim Holtsmann | | e-mail: siim.holtsmann@enersense.com | | Mõõtkava: M 1:500 | |
| | | Kontrollija: Siim Holtsmann | | | | Muudatus: Ver 1 | |