


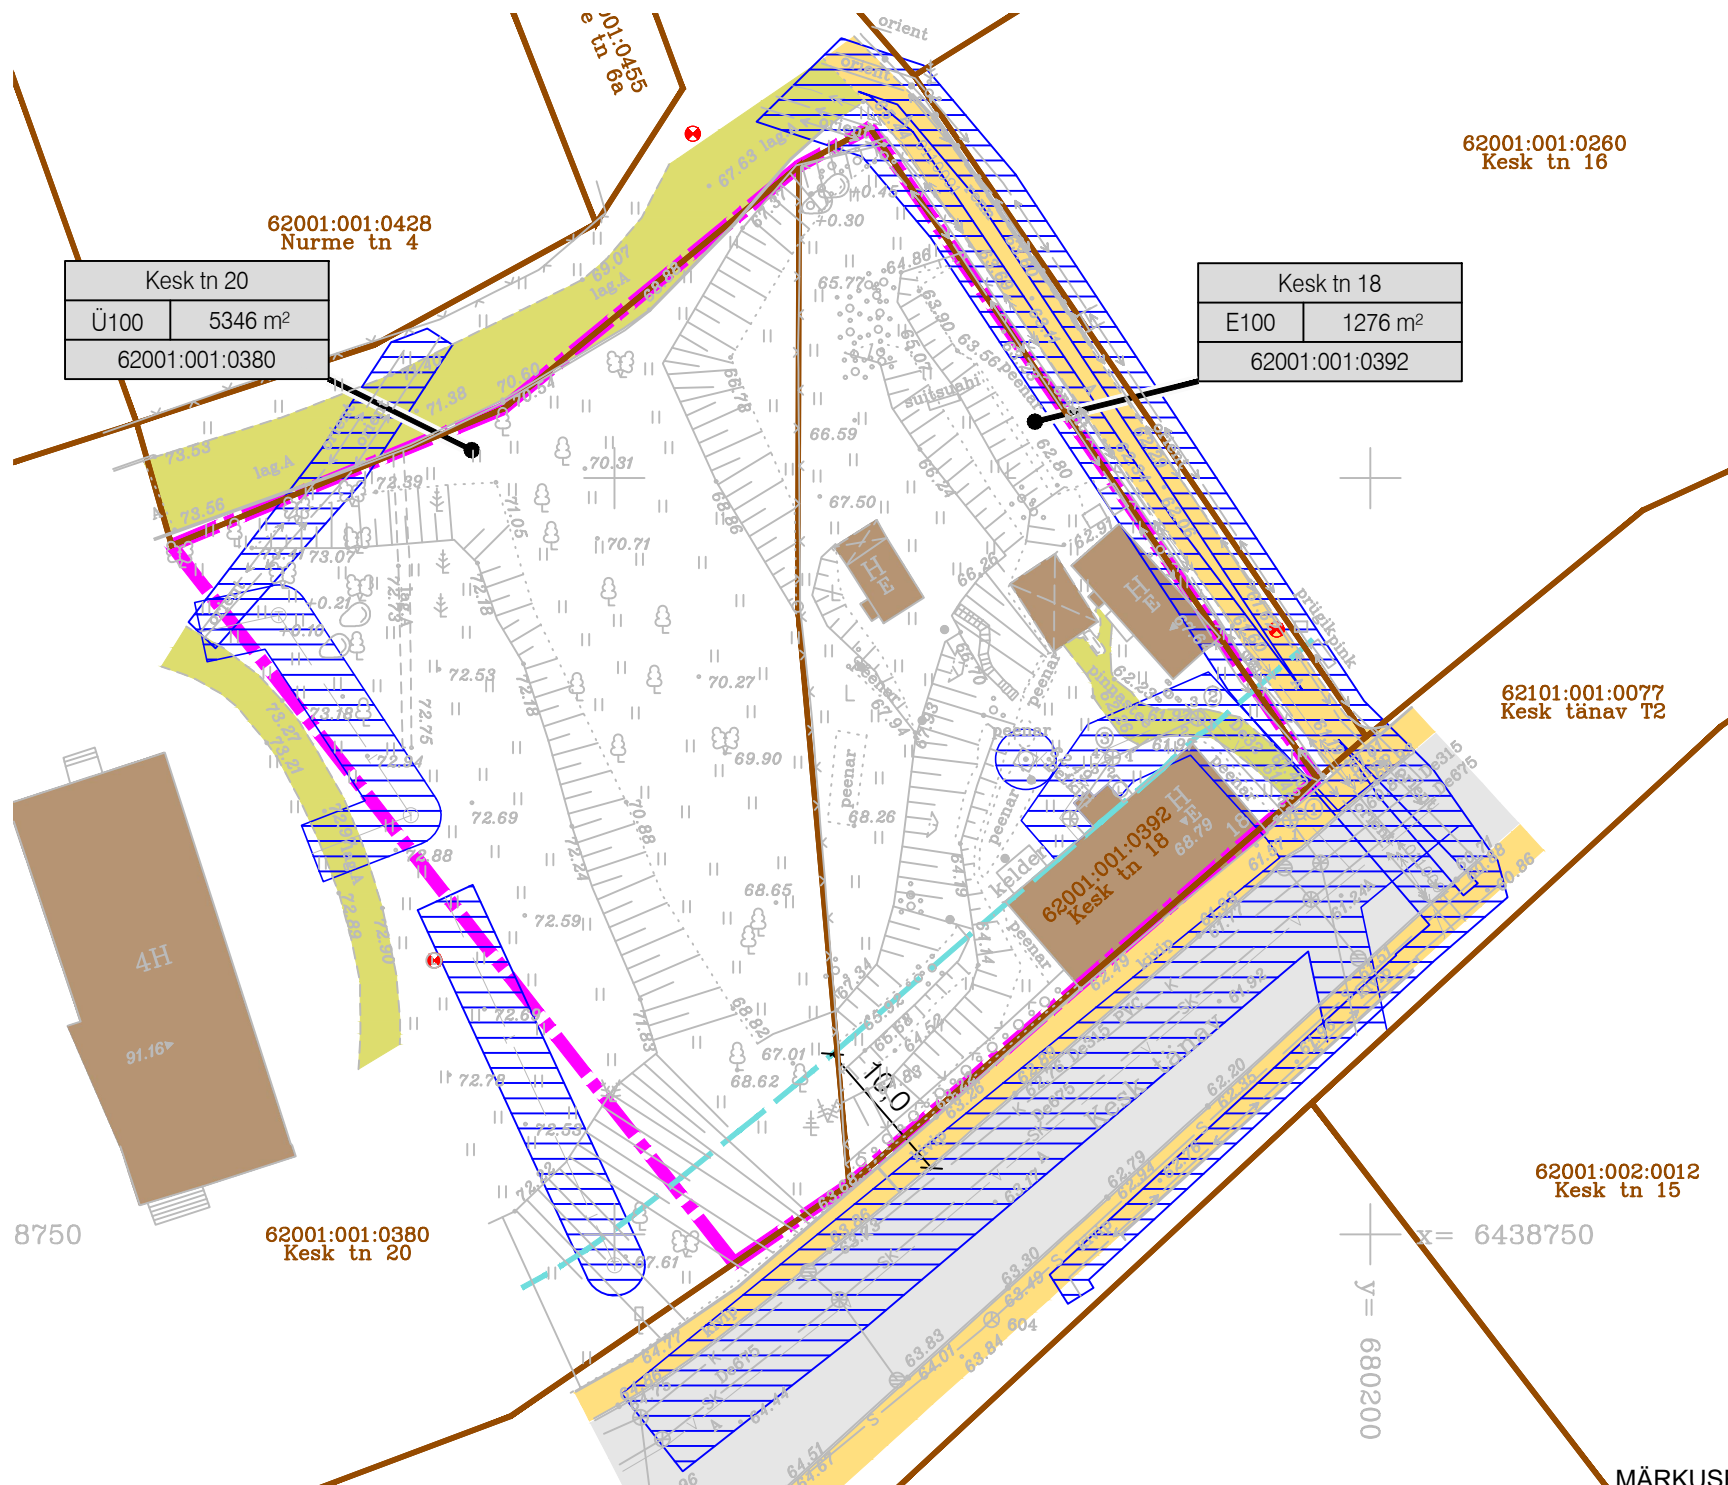

# TUGIPLAAN



## TINGMÄRGID

- Planeeritava ala piir
- Katastriüksuse piir
- Olemasolev hoone
- Olemasolev autoliikluse ala
- Olemasolev kergliikluse ala
- Olemasolev killustikkattega või pinnaskattega tee
- Tehnovõrguservituudi vajadusega ala
- E Elamumaa
- Ü Ühiskondlike hoonete maa
- Teekaitsevöönd
- Kinnistu andmed
- Olemasolev veetoru
- Olemasolev reovee kanalisatsioon
- Olemasolev sajuvee kanalisatsioon
- Olemasolev soojatoru
- Olemasolev sidekanalisatsioon
- Olemasolev madalpingekaabel
- Olemasolev keskpingeakaabel

### MÄRKUSED:

- Alusena on kasutatud OÜ Hades Geodeesia (10570307) poolt koostatud geodeetilist alusplaani, töö nr HG-651, Koordinaadid L-Est 97 süsteemis, kõrgused Euroopa kõrgussüsteemis EH2000, mõõdistamise aeg aprill 2024. M 1:500.
- Kogu planeeritav ala on riigikaitse ehitise piiranguvööndis (Põlva maleva staabi pv).



## Põlva linnas Kesk tn 18 katastriüksuse ja lähiala detailplaneering

Plannum OÜ  
www.plannum.ee// Tartu mnt 84a, Tallinn

Projekti juht/planeerija:  
Liina Ollema

Koordinaator:  
Jaanus Aavik

Asukoht:  
Põlva linn

Planeeringu koostamise korraldaja:  
Põlva Vallavalitsus

Planeeringu koostamisest huvitatud isik:  
International Baltic Golf Marina OÜ

Joonise nimetus:  
Tugiplaan

Töö nr:  
38-202412

Kuupäev:  
22.05.2025

Mõõtkaava  
M 1:500

Joonise nr:  
2