
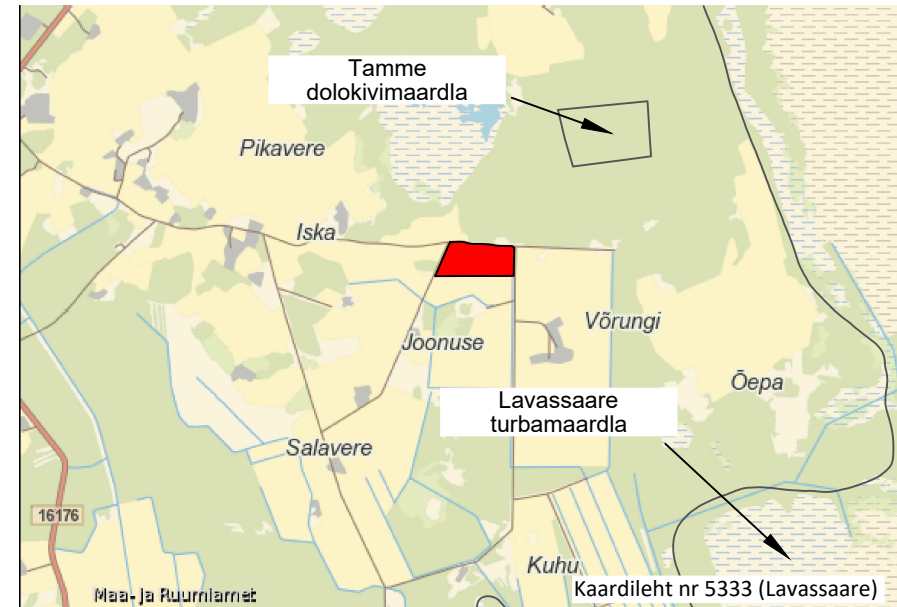
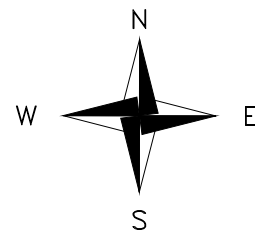


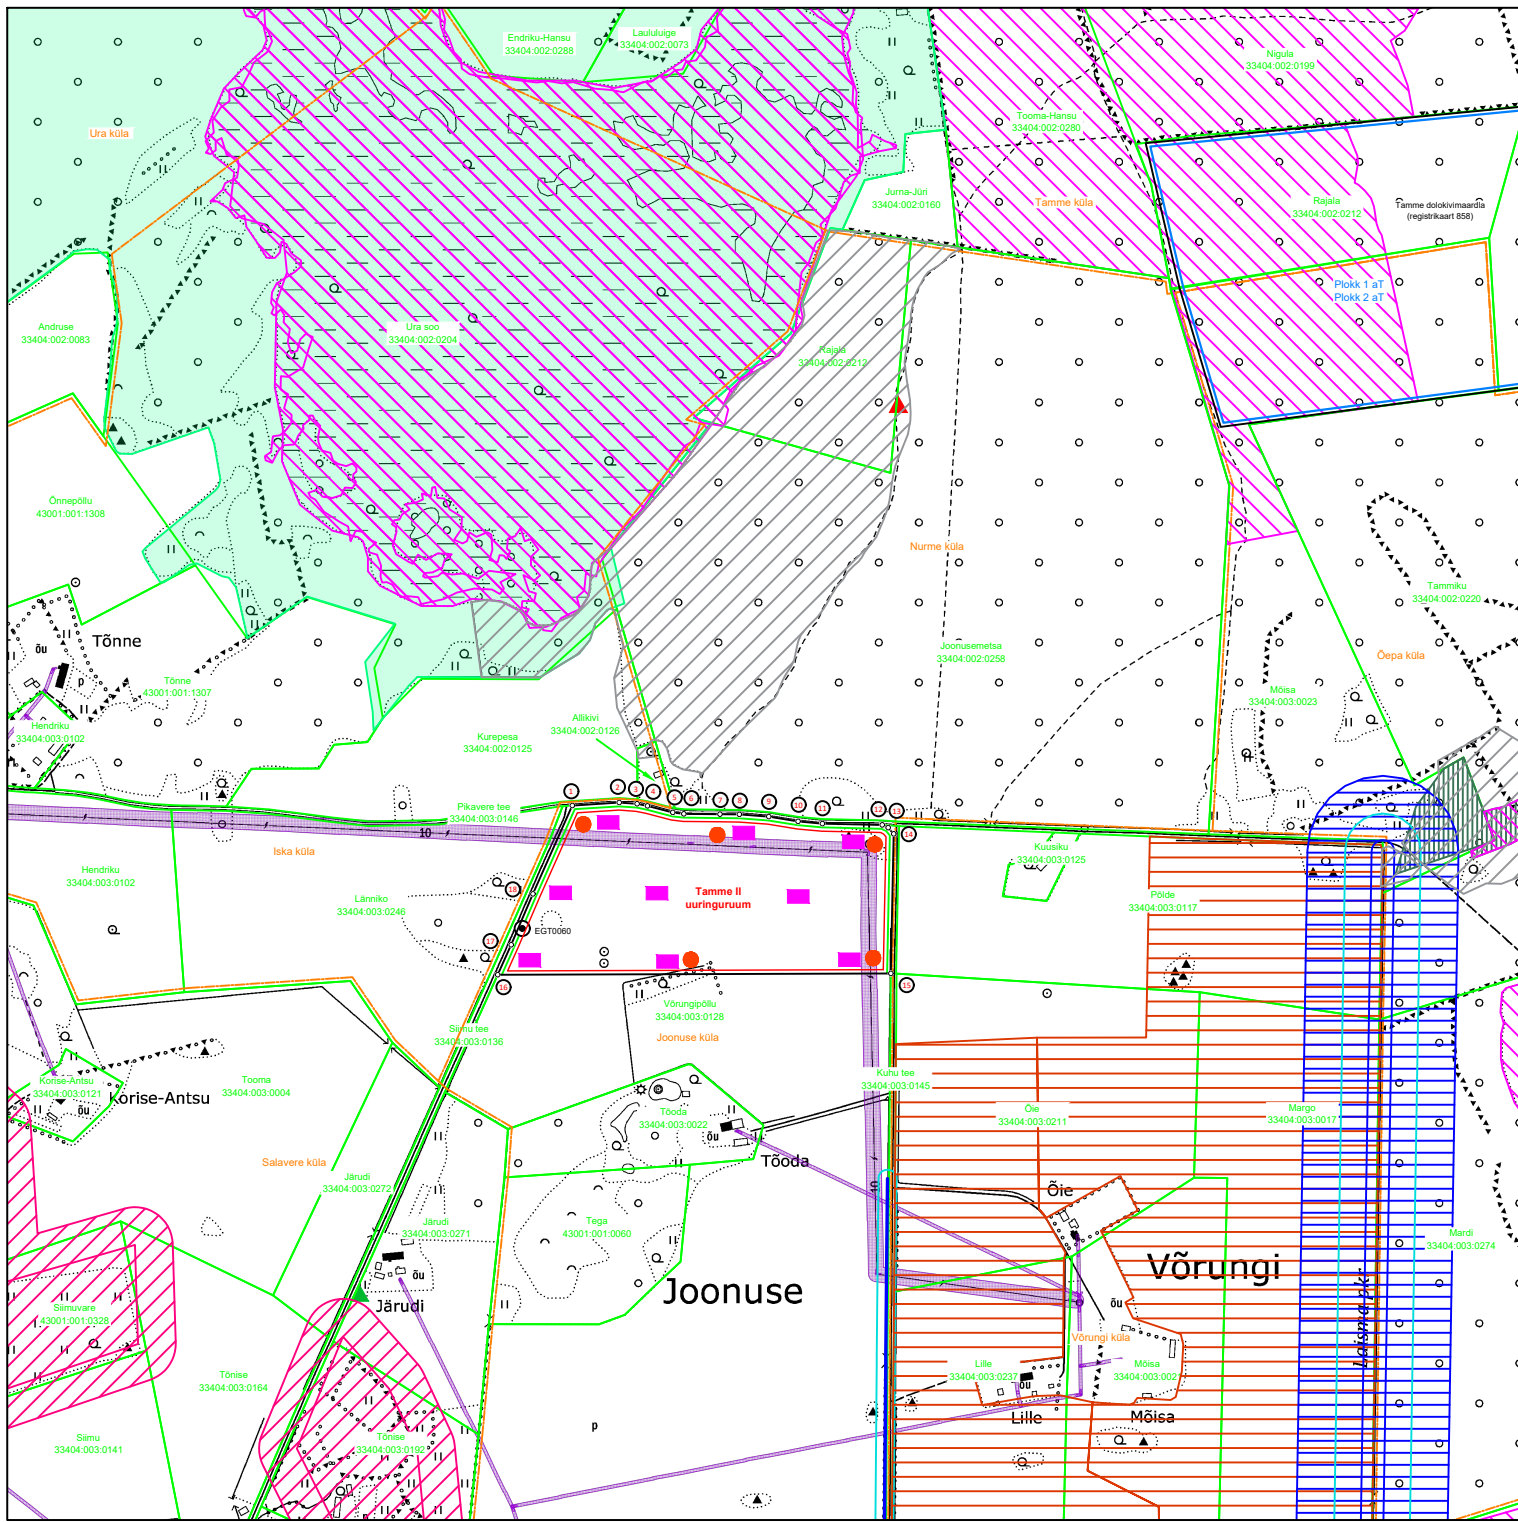

UURINGURUUMI TEENINDUSALA ANDMED		
Piiripunkti andmed	Koordinaadid	
	x	y
1	6492841,99	512454,45
2	6492845,96	512516,48
3	6492844,33	512540,05
4	6492841,58	512553,85
5	6492832,77	512587,35
6	6492831,02	512601,86
7	6492830,48	512649,69
8	6492830,19	512675,33
9	6492827,26	512714,34
10	6492821,03	512753,13
11	6492818,07	512785,12
12	6492816,24	512864,43
13	6492812,83	512872,16
14	6492804,44	512879,60
15	6492619,94	512875,85
16	6492618,30	512355,76
17	6492657,91	512373,55
18	6492725,18	512402,36

Uuringuruumi teenindusala pindala 10,01 ha

MÄRKUSED:

- Koordinaadid L-EST97, kõrgused EH2000
- Aluskaart: Eesti Põhikaart 1:10 000
- Plaani tegemisel on kasutatud:
 - Katastriüksuste piirandmed: Maa- ja Ruumiamet, 04.09.2025
 - Kitsenduste mõjualade piirandmed: Maa- ja Ruumiamet, 01.09.2025
 - Tamme dolokivi maardla (registrikaart 858) plokide piirandmed: Maavarade register, EGT 2025
 - K. Leben, J. Tamm, S. Liivamägi, K. Kansi. "Rapla- ja Pärnumaa maavarade teemaplaneeringu üldgeoloogiline uurimistöö" (EGF 9951)
- EELIS (Eesti looduse infosüsteem), Keskkonnaagentuur, 09.2025
- Kogu ala kattub Rapla- ja Pärnumaa maavarade teemaplaneeringu uuringuruumiga (luba nr YGUL/522251)
- Joonestus tarkvara: Autocad Civil 3D 2019 (litsents 399-46147249)

LEPPEMÄRGID:

- ①

Uuringuruumi teenindusala piir, piiripunkt ja piiripunkti number

—

Maardla piir

Plokk 1 aT

Varuploki piir, number ja kategooria (aT - aktiivne tarbevaru)

Joonuse küla

Asustusüksuse piir ja nimi

50201:001:0281

Katastriüksuse piir ja tunnus

Elektripaigaldise kaitsevöönd

Maaparandussüsteemi maa-ala

Eesvool ja selle kaitsevöönd

Ranna või kalda piiranguvöönd

Natura elupaik

Ura maastikukaitseala

Väeriselupaik

III kategooria kaitsealused liigid ja kivistised

Muinsuskaitseala

▲

Geodeetilise võrgu punkt

▲

Riikliku keskkonnaseire jaam

●

Kavandatav puurauk

■

Kavandatav kaevand

⊙

Varasemalt rajatud uuringupunkt



Tariston AS
Reg.nr.10887843
Toompuistee 35,
10149,
Tallinn

+372 650 1000
tariston@tariston.ee
www.tariston.ee

Joonis:
**Tamme II uuringuruumi
teenindusala plaan**

Objekti asukoht:
**Joonuse küla, Lääneranna
vald, Pärnu maakond**

Graafiline lisa:
1

Töö nr:
26/05.25.402

Kuupäev:
04.09.2025

Koostas:
Siim Eensoo

Kontrollis:
Kauri Kiiman

Möötkava:
1:10 000

