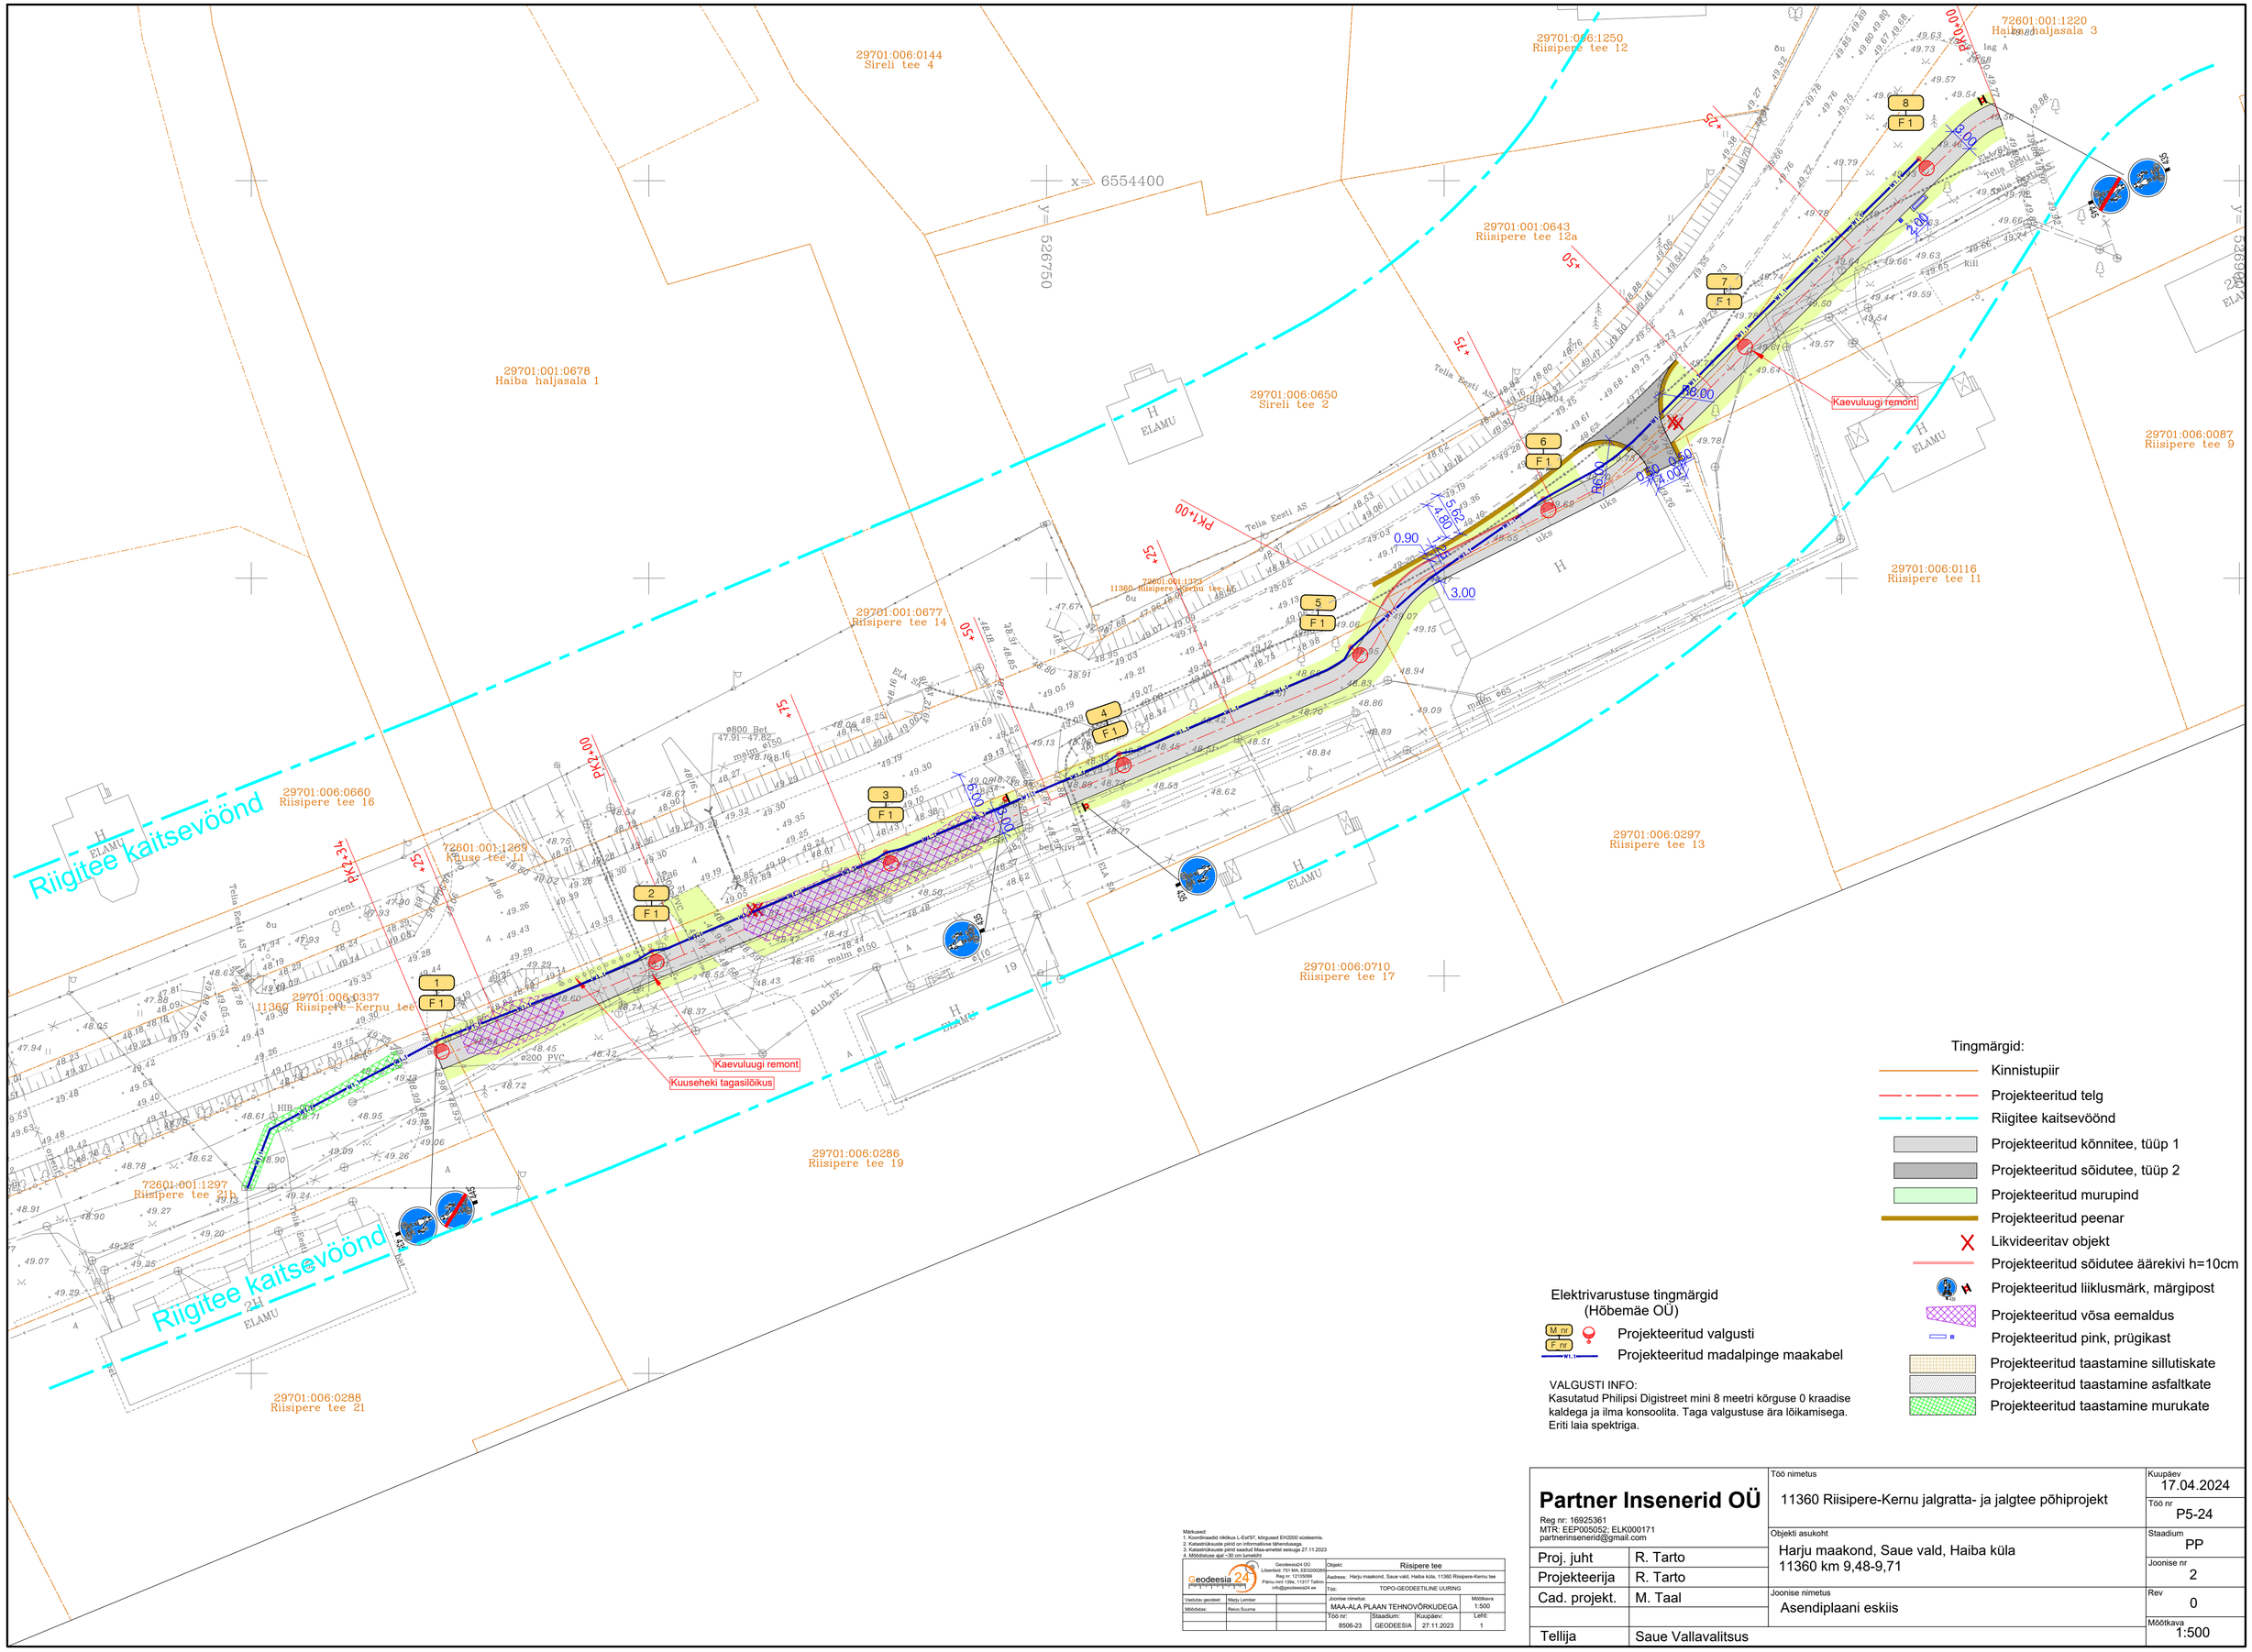
29701:006:0144
Sireli tee 4
29701:006:1250
Riisipere tee 12
72601:001:1220
Haiba haljasala 3
29701:001:0643
Riisipere tee 12a
29701:001:0678
Haiba haljasala 1
29701:006:0650
Sireli tee 2
29701:006:0087
Riisipere tee 9
29701:006:0116
Riisipere tee 11
29701:001:0677
Riisipere tee 14
29701:006:0660
Riisipere tee 16
72601:001:1269
Kuuse tee 11
29701:006:0297
Riisipere tee 13
29701:006:0710
Riisipere tee 17
29701:006:0337
11360 Riisipere–Kernu tee
29701:006:0286
Riisipere tee 19
72601:001:1297
Riisipere tee 21b
29701:006:0288
Riisipere tee 21
Riigitee kaitsevöönd
Kaevuluugi remont
Kuuseheki tagasilöikus
x= 6554400
y= 526750
PK1+00
PK2+00
PK2+34
PK0+00
+50
+75
+25
0.90
3.00
4.80
5.52
6.00
8.00
2.00
0.50
4.00
Tingmärgid:
Kinnistupiir
Projekteeritud telg
Riigitee kaitsevöönd
Projekteeritud kõnnitee, tüüp 1
Projekteeritud sõidutee, tüüp 2
Projekteeritud murupind
Projekteeritud peenar
Likvideeritav objekt
Projekteeritud sõidutee äärekivi h=10cm
Projekteeritud liiklusmärk, märgipost
Projekteeritud võsa eemaldus
Projekteeritud pink, prügikast
Projekteeritud taastamine sillutiskate
Projekteeritud taastamine asfaltkate
Projekteeritud taastamine murukate
Elektrivarustuse tingmärgid
(Hõbemäe OÜ)
M nr
F nr
Projekteeritud valgusti
Projekteeritud madalpinge maakabel
VALGUSTI INFO:
Kasutatud Philipsi Digistreet mini 8 meetri kõrguse 0 kraadise kaldega ja ilma konsoolita. Taga valgustuse ära lõikamisega. Eriti laia spektriga.
Märkused:
1. Koordinaadid rikiikus L-EstS97, kõrgused EH2000 süsteemis.
2. Katastriüksuste piirid on informatiivse tähendusega .
3. Katastriüksuste piirid saadud Maa-ameteist seisuga 27.11.2023
4. Mõõdistuse ajal ~30 cm lumekõrt
Geodeesia24
Geodeesia24 OÜ
Litsentsi: 751 MA, EEG000285
Reg.nr: 12100069
Pärnu mnt 139e, 11317 Tallinn
info@geodeesia24.ee
Vastutav geodeet: Marju Lember
Mõõdistas: Raivo Suurna
Objekt: Riisipere tee
Aadress: Harju maakond, Saue vald, Haiba küla, 11360 Riisipere-Kernu tee
Töö: TOPO-GEODEETILINE UURING
Joonise nimetus: MAA-ALA PLAAN TEHNOVÕRKUDEGA
Mõõtkava: 1:500
Töö nr: 8506-23
Staadium: GEODEESIA
Kuupäev: 27.11.2023
Leht: 1
Partner Insenerid OÜ
Reg nr: 16925361
MTR: EEP005052: ELK000171
partnerinsenerid@gmail.com
Proj. juht R. Tarto
Projekteerija R. Tarto
Cad. projekt. M. Taal
Tellija Saue Vallavalitsus
Töö nimetus
11360 Riisipere-Kernu jalgratta- ja jalgtee põhiprojekt
Kuupäev 17.04.2024
Töö nr P5-24
Objekti asukoht
Harju maakond, Saue vald, Haiba küla
11360 km 9,48-9,71
Staadium PP
Joonise nr 2
Joonise nimetus
Asendiplaani eskiis
Rev 0
Mõõtkava 1:500