


# Isikliku kasutusõiguse ala plaan

IKÕ ala Pos nr (plaanil)	Kinnistu registriosa nr	Katastriüksuse tunnus, nimi ja sihtotstarve	IKÕ ala pindala m <sup>2</sup>
Pos 1	8808450	84801:001:0331; 19333 Uulu-Soometsa-Häädemeeste tee L1; Transpordimaa 100%	15

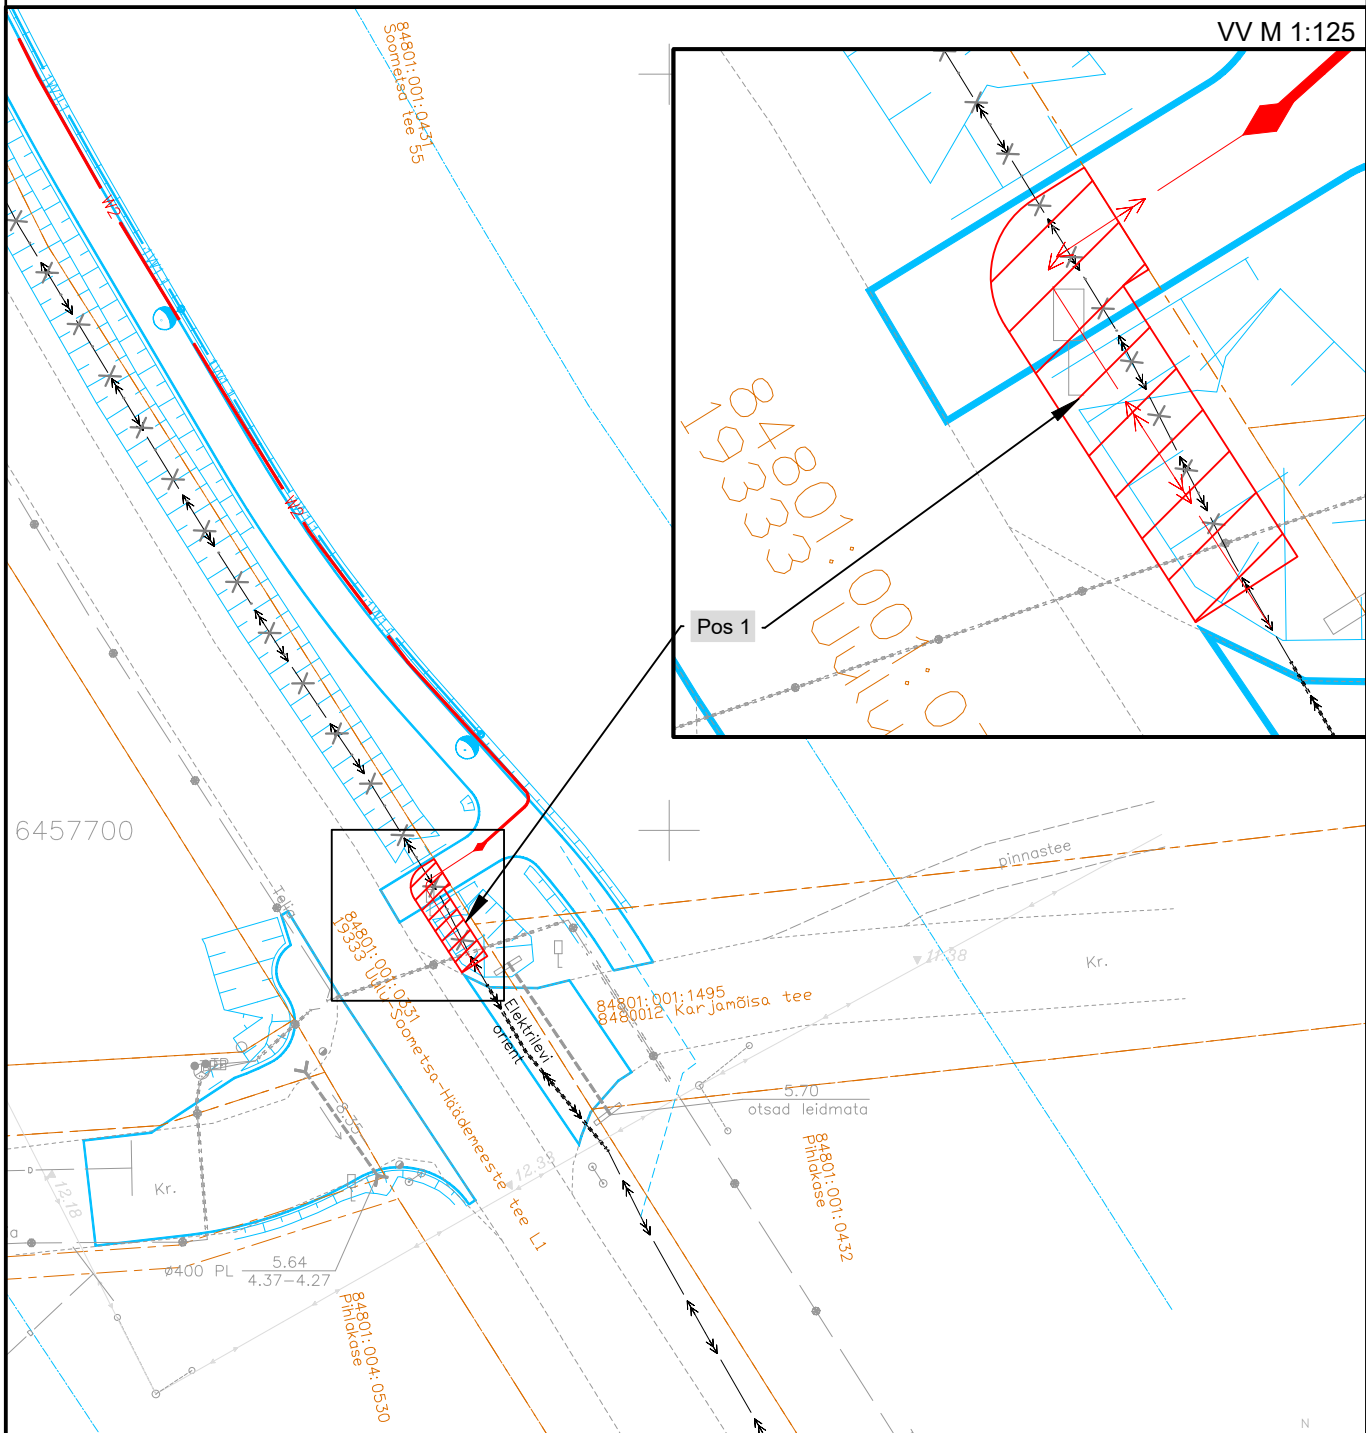

IKÕ seadmise ala  
 Kinnistupiir  
 Projekteeritav elektri maakaabelliin (10 kV)  
 Ümbertõstetav maakaabelliin (10 kV)  
 Likvideeritav / tööst väljaaminev maakaabelliin (10 kV)

Projekti nimetus / asukoht	
----------------------------	--

119333 Uulu-Soometsa-Häädemeeste tee L1, Uulu küla, Häädemeeste vald, Pärnu maakond

Koostaja/projekteerija	Töö nr	Mõõtkava	Leht / formaat	Kuupäev
OÜ Connecto Eesti / Lembit Saamel	TC0773	M 1:500	A4	09.06.2025