




TINGMÄRGID:

- Projekteeritud nähtavuskolmnurk
- Projekteeritud raadav ala



M 1:2000

Reaalprojekt Reaalprojekt OU Vabaduse pst 174b 10917 Tallinn tel +372 608 11 00 www.reaalprojekt.ee reaalprojekt@reaalprojekt.ee		Töö nimetus			
		Tepo ja Jaskaoja teed			
Tellija		Asukoht			
RMK Võrumaa metskond, Kagu regioon, Kagu Võru piirkond		Linnamäe ja Rummi küla, Võru vald, Võru maakond			
Insener:	Kristo Evard	Joonise nimetus		Mõõtkava	
Vastutav insener:	Jaan Luhaorg				
Insener:	...				
Projekti juht:	Reio Vesiallik	Töö nr	Staadium	Kõide; eriosa	Joonise nr
Fail / Kuupäev:	P23085_PP_TL_4-04_nähtavuskolmnurk.dwg / 10.06.2024				
		P23085	PP	TL	4-04-01

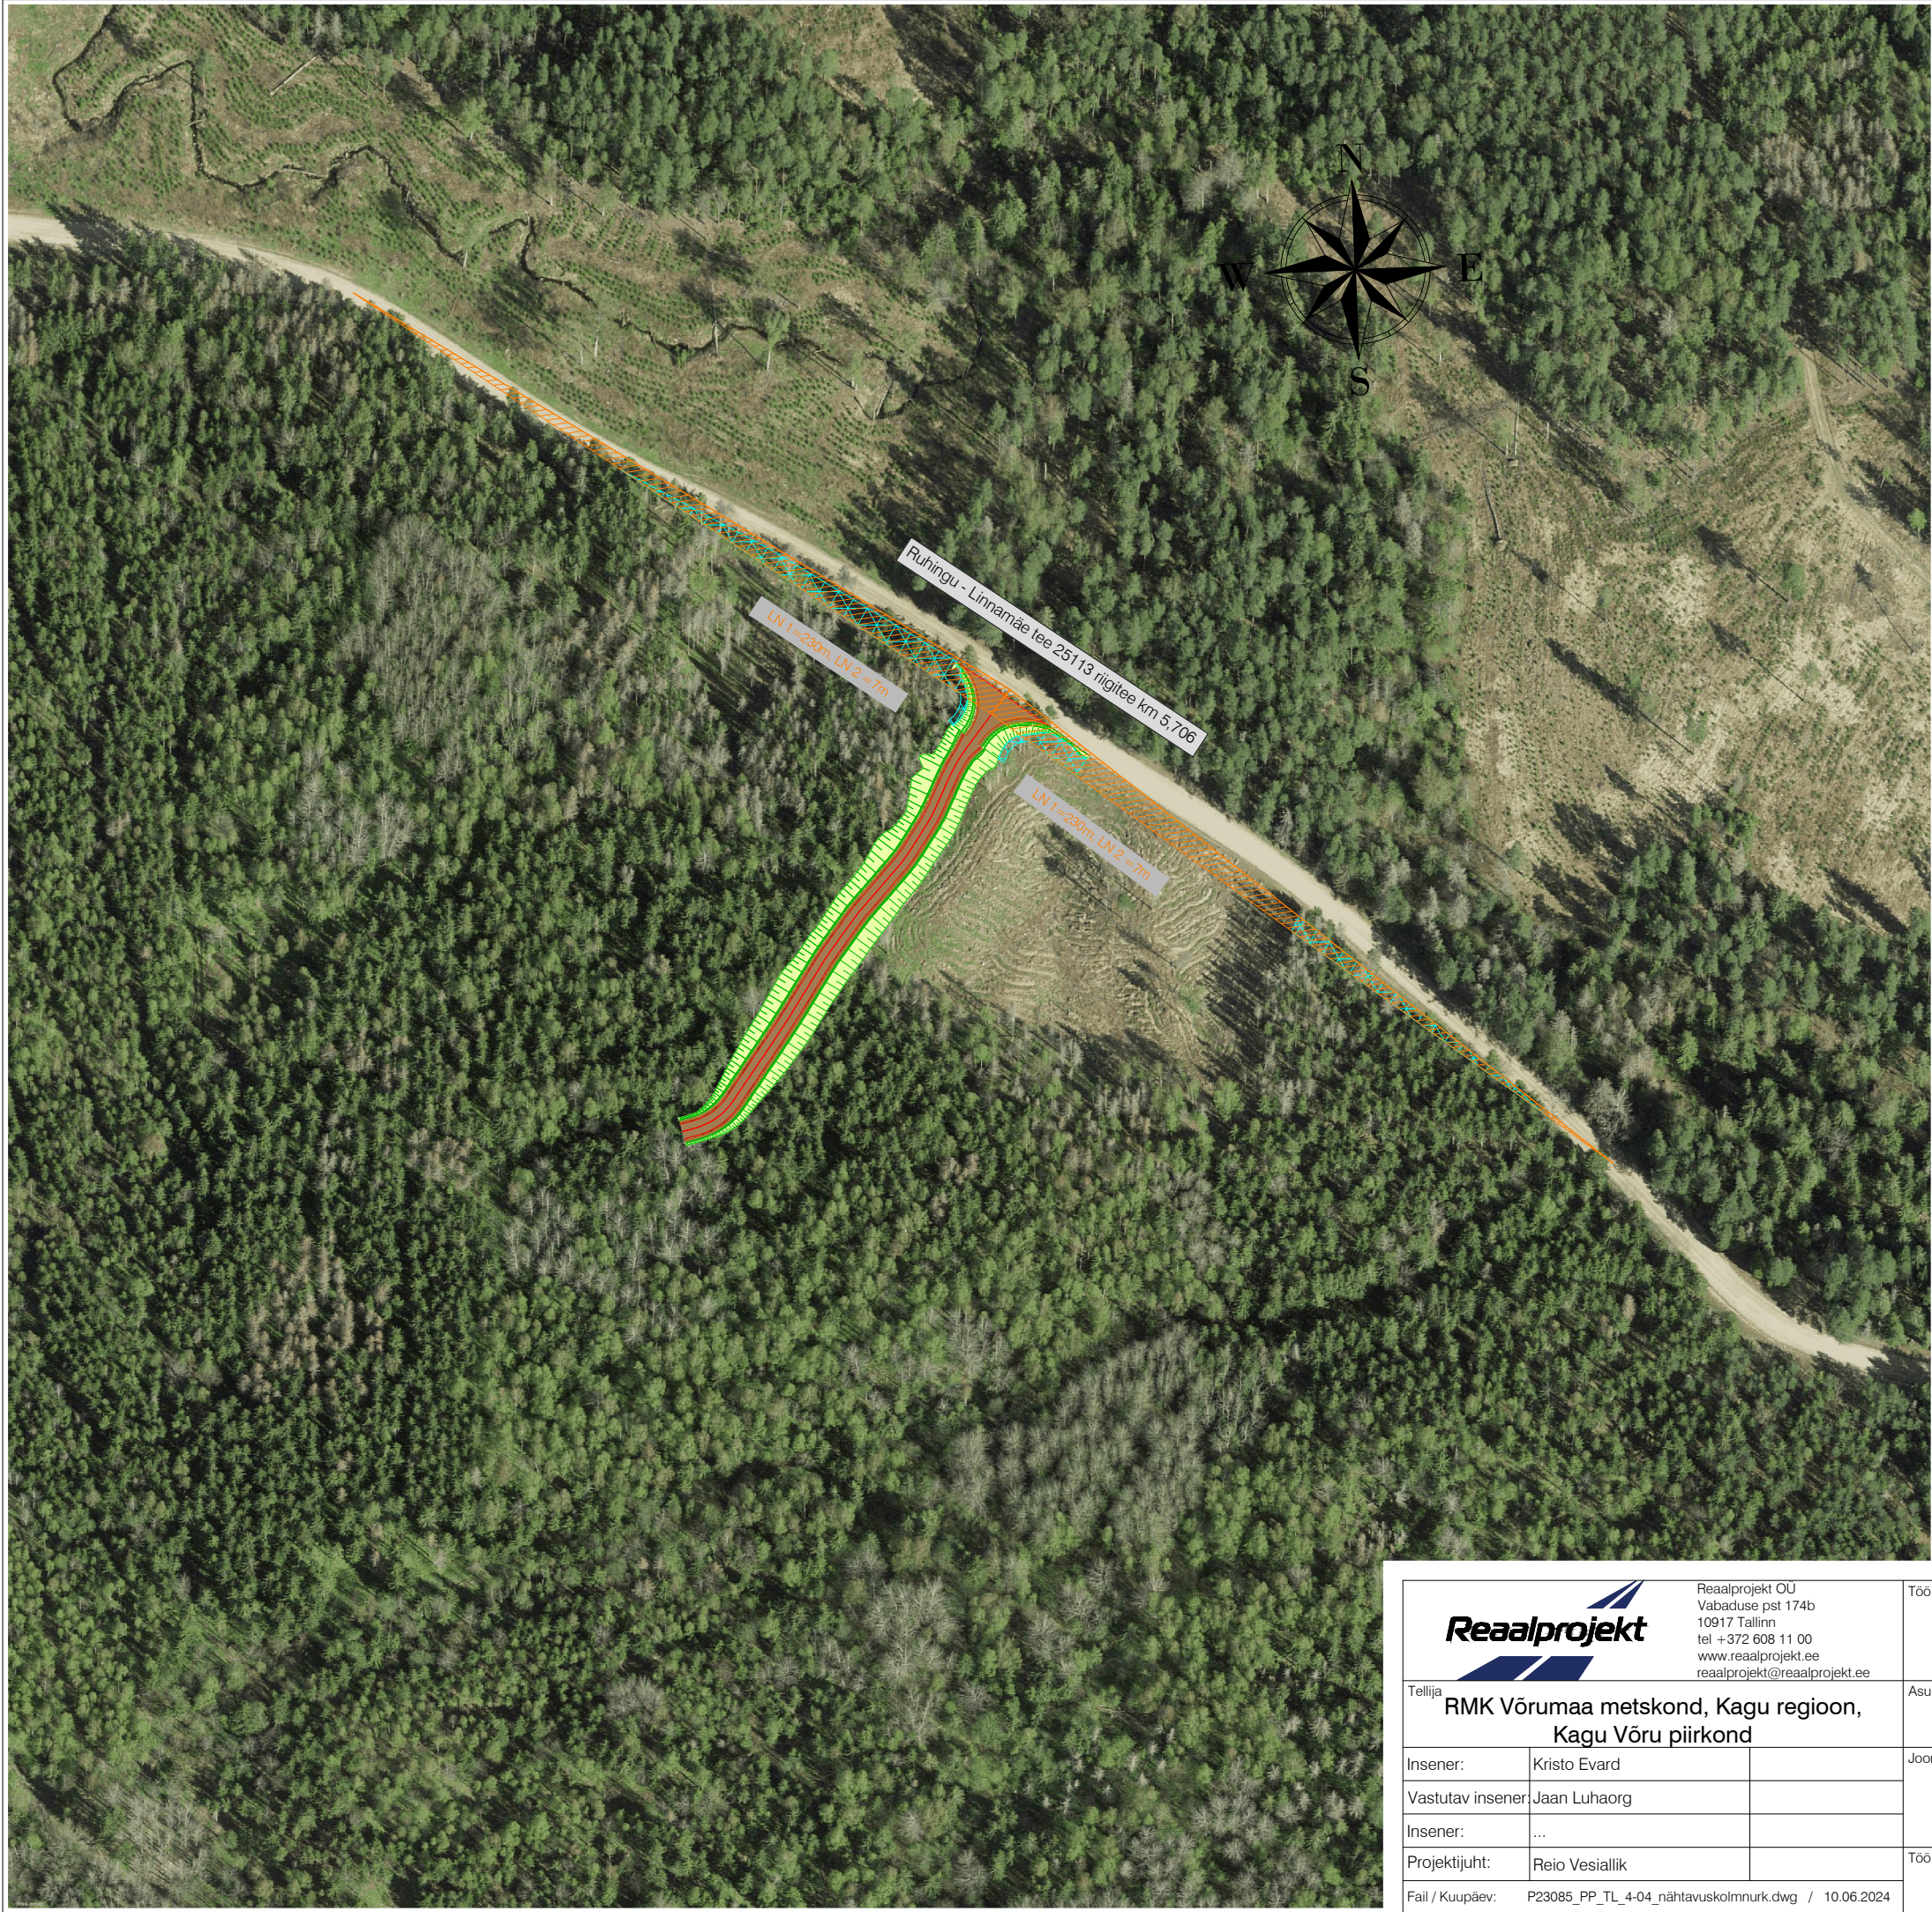

TINGMÄRGID:

- Projekteeritud nähtavuskolmnurk
- Projekteeritud raadav ala



M 1:2000

Reaalprojekt Reaalprojekt OU Vabaduse pst 174b 10917 Tallinn tel +372 608 11 00 www.reaalprojekt.ee reaalprojekt@reaalprojekt.ee		Töö nimetus Tepo ja Jaskaoja teed			
Tellija RMK Võrumaa metskond, Kagu regioon, Kagu Võru piirkond		Asukoht Linnamäe ja Rummi küla, Võru vald, Võru maakond			
Insener:	Kristo Evard	Joonise nimetus Kuusekultuuri tee (Ruhingu - Linnamäe tee 25113 riigitee km 5,706) nähtavuskolmurk			Mõõtkava M 1:2000
Vastutav insener:	Jaan Luhaorg				
Insener:	...				
Projekti juht:	Reio Vesiallik	Töö nr P23085	Staadium PP	Kõide; eriosa TL	Joonise nr 4-04-02
Fail / Kuupäev: P23085_PP_TL_4-04_nähtavuskolmnurk.dwg / 10.06.2024					