


ISIKLIKU KASUTUSÕIGUSE SEADMISE PLAAN

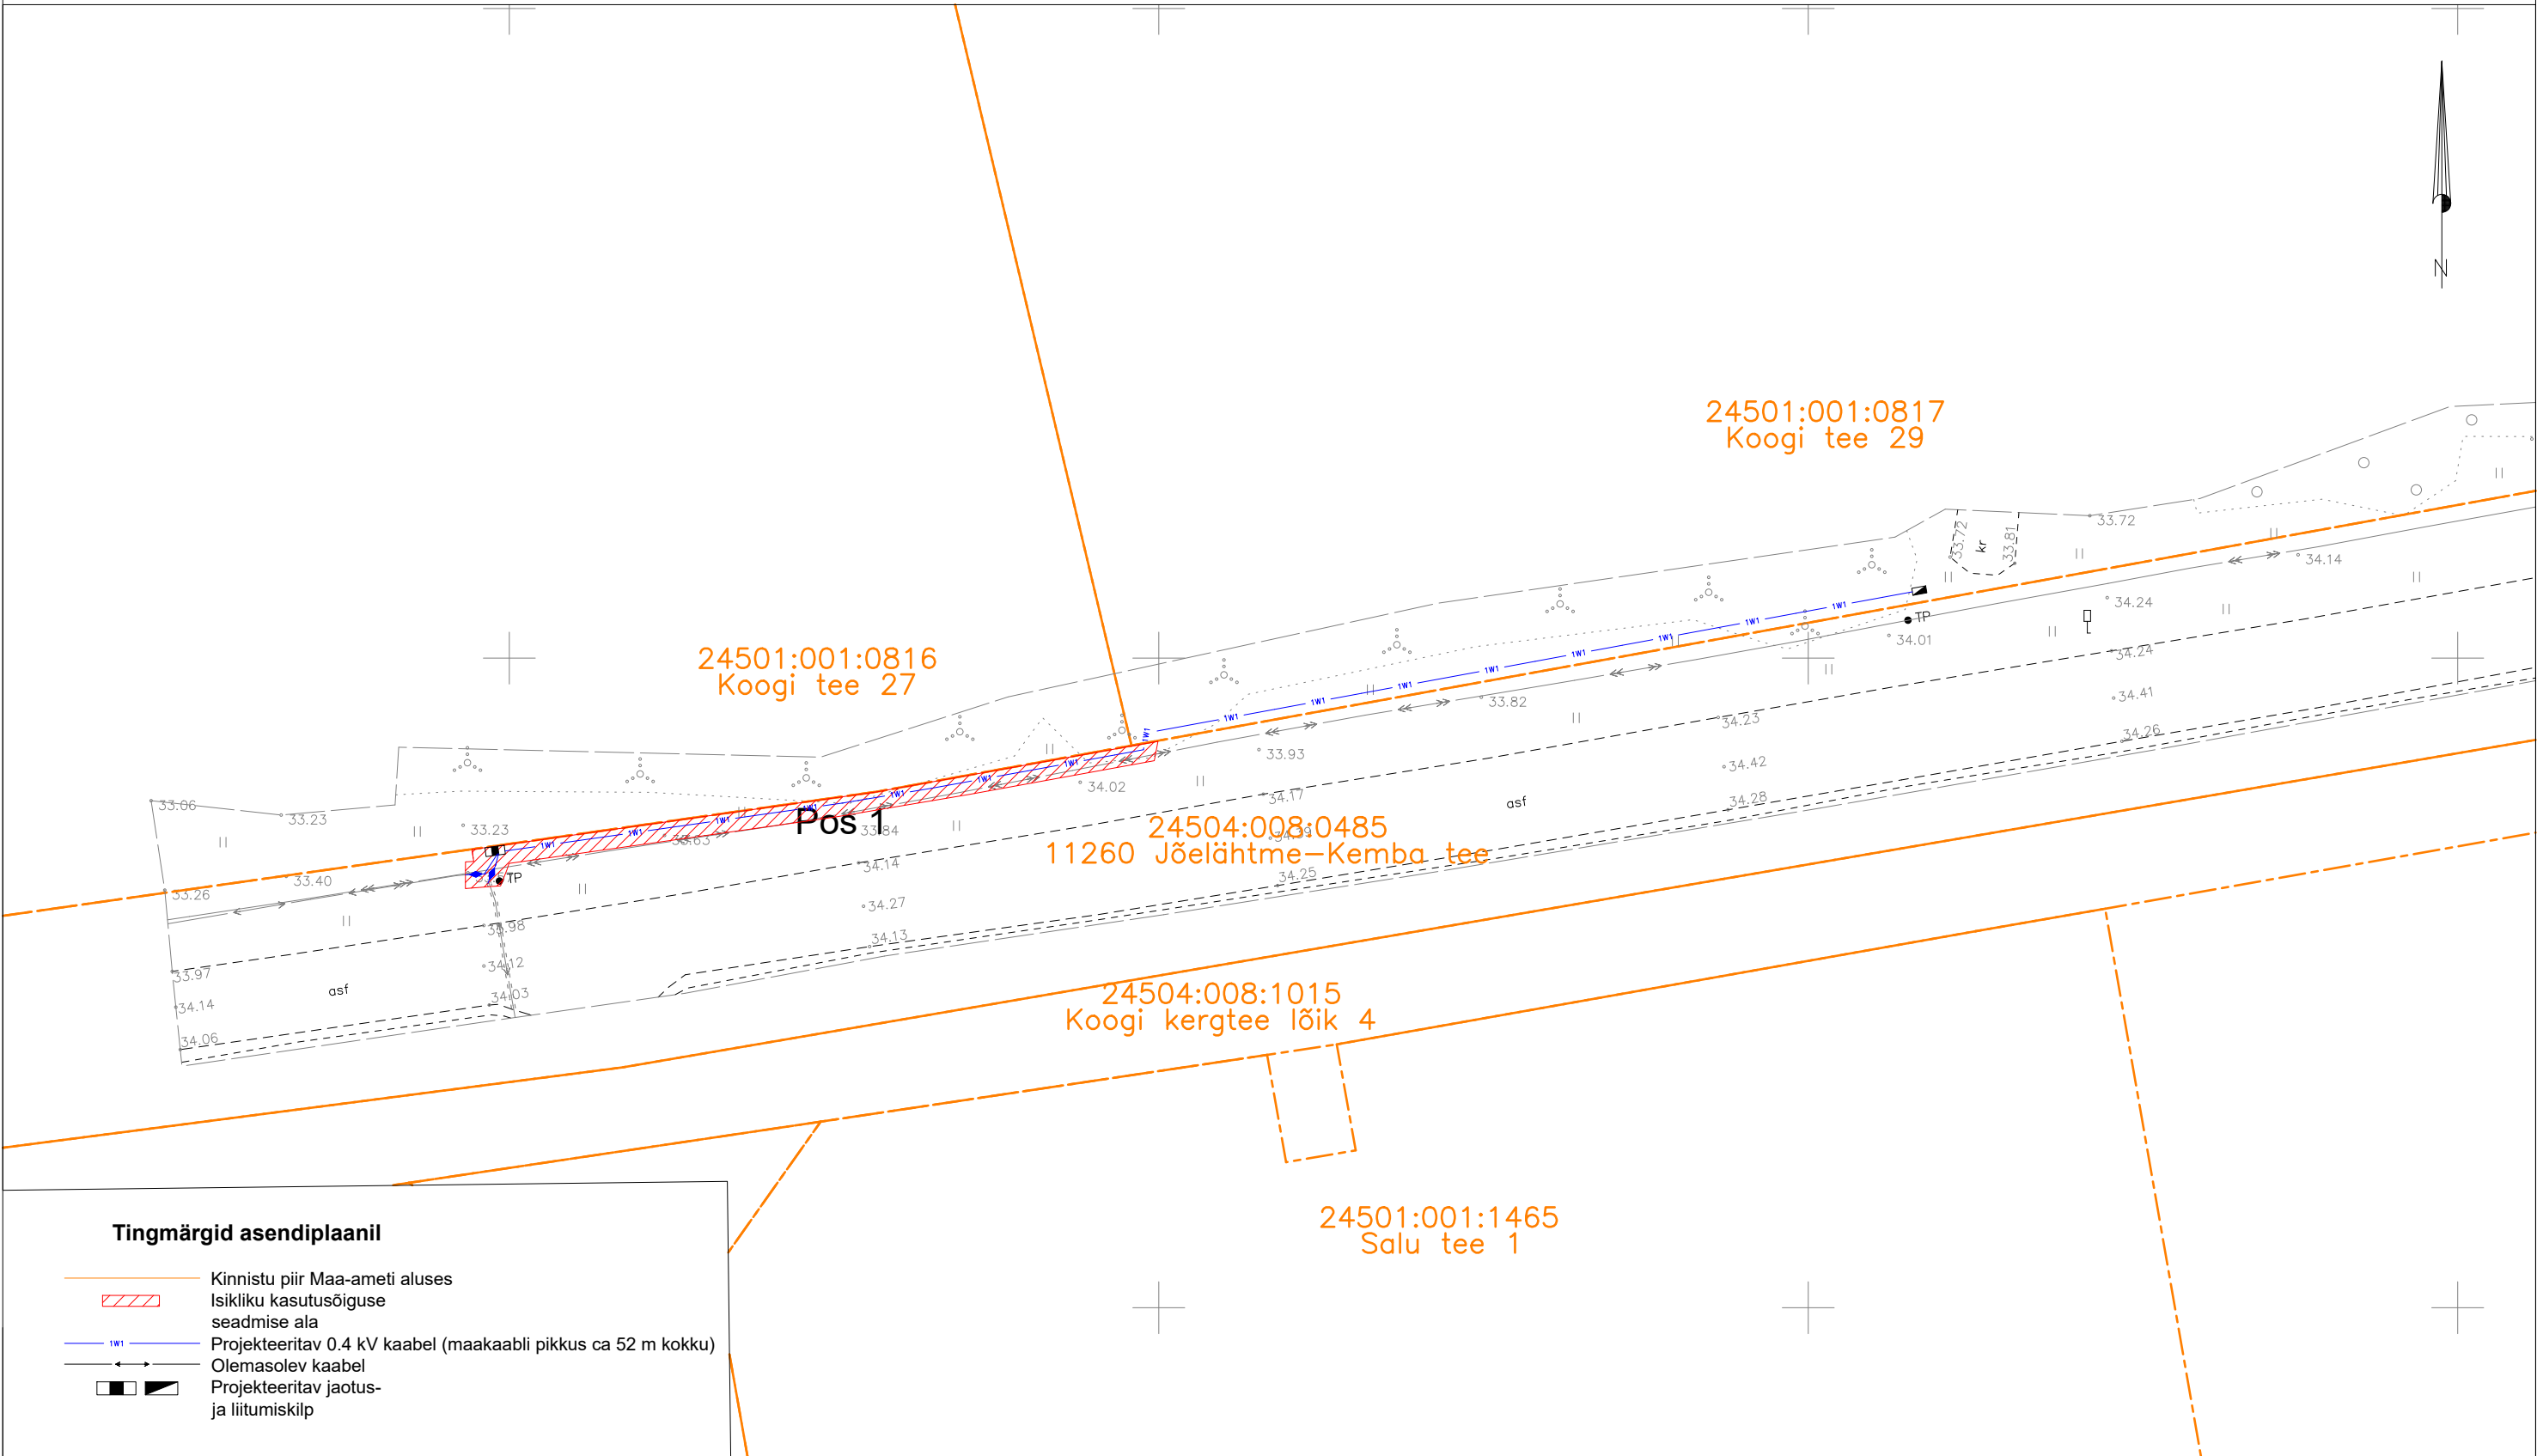

IKÕ ala pos nr. (plaanil)	Kinnistu registriosa number	Katastriüksse tunnus, nimi ja sihtotstarve	IKÕ ala pindala ruutmeetrites m ²	Projekt: LC1618 Koogi tee 29 Töö nr: 82/1618
Pos 1	9217750	24504:008:0485 11260 Jõelähtme-Kemba tee Transpordimaa 100%	83 m ²	Möötkava: 1:500 (A3) Plaani koostas: Egle Ninep-Kaselt egle.ninep@enersense.com +372 5597 1898