

Isikliku kasutusõiguse seadmise plaan


Lisa nr 1

23165 Tehase tee
Katastritunnus 55601:001:0009

Registriosa nr 7319550


Passiivse elektroonilise side juurdepääsuvõrgu rajamine
Otepää linnas
Töö nr: VT1750

M 1:500 (1 cm = 5.0 m), A4

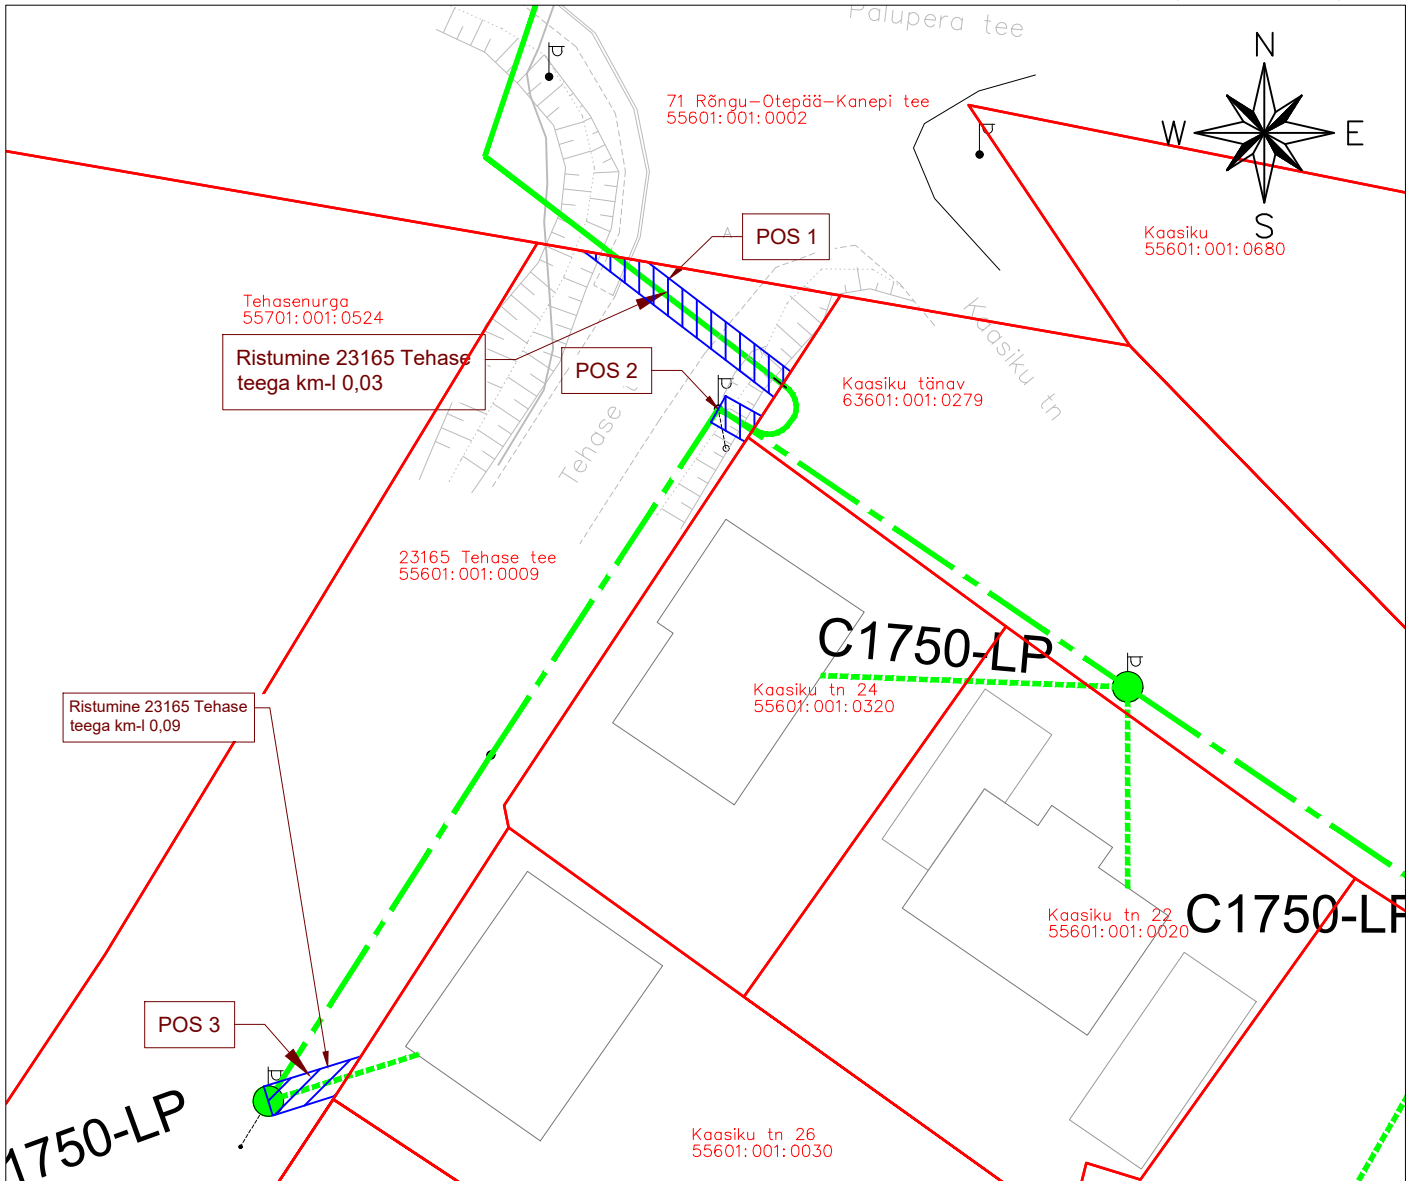

TINGMÄRGID:

- Katastriüksuse piir
- Projekteeritud side maakaabelliin
- - - Projekteeritud side õhuliin
- - - - - Projekteeritud side kliendi õhuliin
- Projekteeritud side liitumispunkt

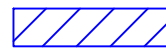

Isikliku kasutusõiguse ala
ca 45 m²

Jrk nr	IKO ala pos nr plaanil	Kinnistu registriosa nr	Katastriüksuse tunnus, nimi ja sihtotstarve	Asukoht riigitee (nr ja nimi) suhtes (lõigu algus ja lõpp km)	Ala pindala m ²
1	Pos 1	7319550	55601:001:0009 Tehase tee Transpordimaa	Ristumine 23165 Tehase tee km-l 0,03.	28 m ²
2	Pos 2	7319550	55601:001:0009 Tehase tee Transpordimaa	Ristumine 23165 Tehase tee km-l 0,03.	6 m ²
3	Pos 3	7319550	55601:001:0009 Tehase tee Transpordimaa	Kulgumine 23165 Tehase tee km-l 0,09.	11 m ²

Koostaja:
Keskkonnaprojekt OÜ
Taotluse esitaja:
Enefit Connect OÜ