


Isikliku kasutusõiguse seadmise plaan

IKÕ ala Pos nr (plaanil)	Kinnistu registriosa number	Katastriüksuse tunnus, nimi ja sihtotstarve	IKÕ ala pindala m ²
Pos 1	10364350	58001:001:0196 11174 Paldiski-Padise tee lõik 1 Transpordimaa	69 m ²

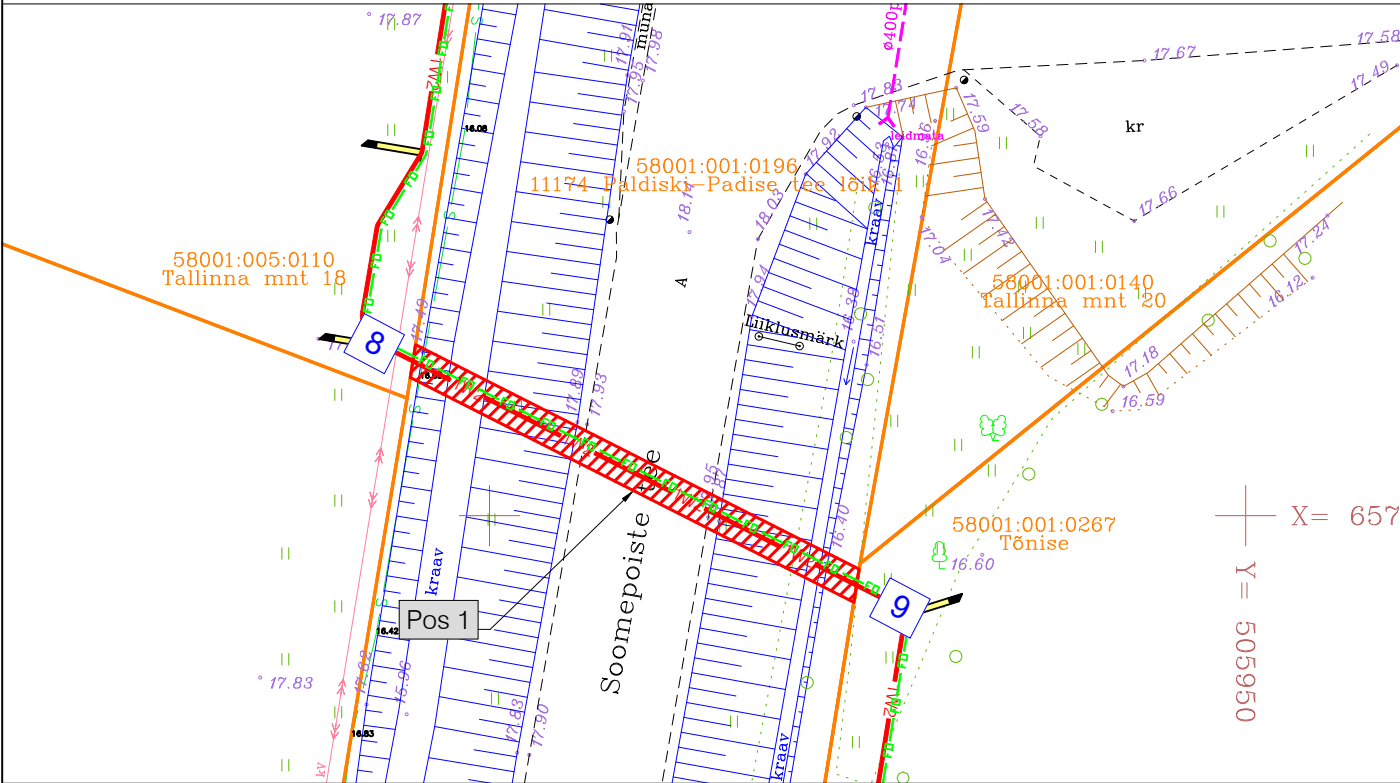

- FO—FO—FO—FO— Projekteeritud multitoru FO kaablitele
- XW2— Projekteeritud 33 kV maakaabelliin (x-kaablite arv) PVC kaitsetorus + reservtorud
- ▨ IKÕ seadmise ala
- Kinnistute piir

Projekteeritava maakaabli, multitoru ja 2 reservtorude pikkus 33m

Töö nimetus: Paldiski PEJ otseliin			Töö nr: PL25-10-01
Koostaja: J. Vargo	Mõõtkava: 1:500	Leht: A4	Kuupäev: 31.03.2026