

Isikliku kasutusõiguse asendiplaan


Kinnistu nimi: 15127 Järva-Jaani - Pikevere - Ebavere tee (reg.nr 4906931)

Katastritunnus: 92702:004:0187

Asukoht: Ebavere küla, Väike-Maarja vald, Lääne-Viru maakond

Kirjanurk OÜ töö nr 12632P

Väike-Maarja harjutusvaljaku sideühendus

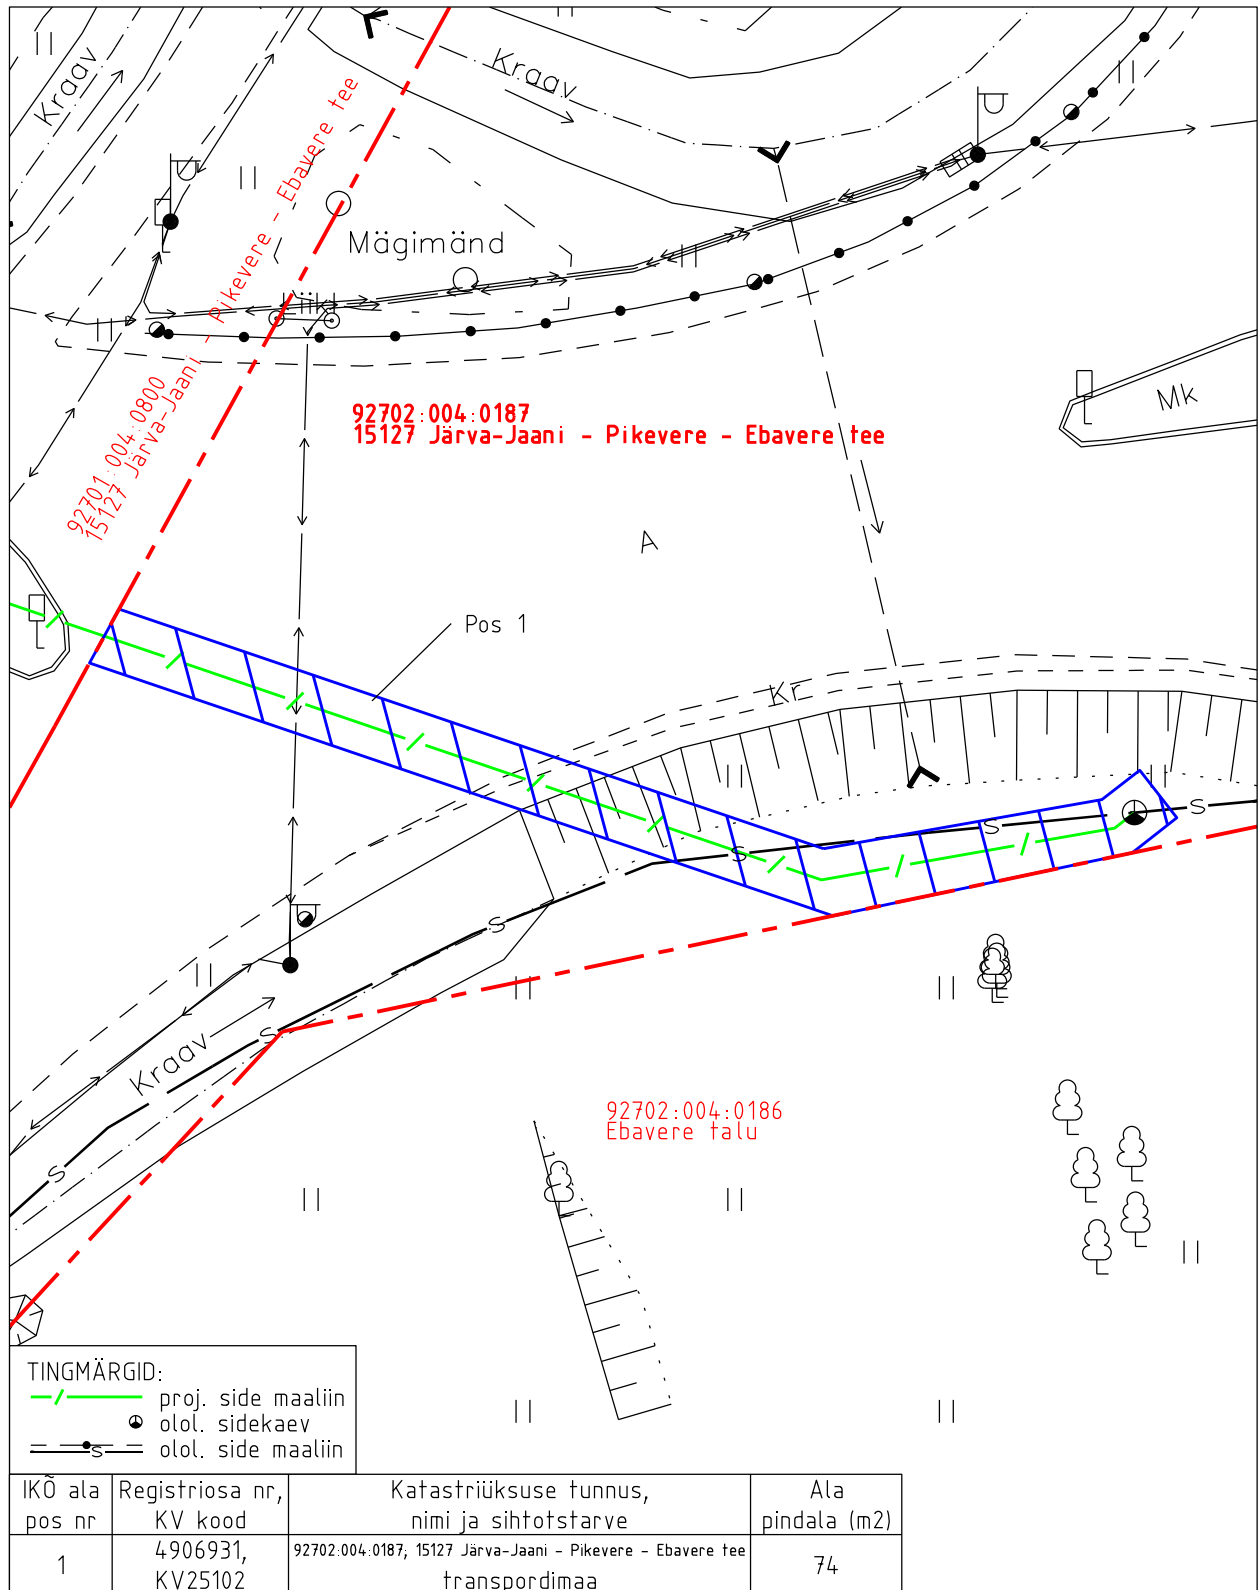

Isikliku kasutusõiguse pindala kokku ligikaudu 74 m²

Koormatava katastriüksuse piir

Katastriüksuste piirid (väljavõte 04.10.2024)

Plaan 1-1

M 1:250

Koostaja:

OÜ Kirjanurk