

Projekt		Tellijä	
Peahoone tee 1 elektriautode laadimispunkti liitumine Tihemeisa alevik Saarde vald Pärnu maakond		Elektrilevi OÜ	
Joonis		Joonise nr	
Situatsiooniplaan		LC3019-1	
Projekteeris	Kaupo Maaten	03.2025	5127053
Kontrollis	Aap Erik		5309 0199
Projekti juht			
Mõõtkava		M 1:1250	
Staadium		Tööprojekt	
Keel		Leht	
EST		1	
		3	

LEONHARD WEISS

E-post: estonia@leonhard-weiss.com
Telefon: +372 601 2285
Registrikood: 12083348
EI10865798-0001

Kinnismälestised:
16743 Voltveti mõisa park

KLO1200062
Voltveti ehk Tihemetsa mõisa park

AXPK 4x120
Olemasolev
Via tööst välja

71201:001:0010
Peahoone tee 2

AJ8170
Olemasolev

NBI Olemasolevad
maakaablid

PVC Ø110 750 N l=6 m

71101:006:0115
Lasteala tee 4

MPL432628
AI 4G240 l=476/497 m
PVC Ø110 450 N l=221 m
AJ8170 F1 - JK69191

NBI Olemasolev
maakaabel

NBI Olemasolev
maakaabel

71101:006:0288
Lasteala tee 3

71101:006:0316
Lasteala tee 5

Kinnine läbimõõtmine 1,0 m
sügavuselt l=47 m
PVC Ø110 1250 N l=47 m

NBI Kanalisatsioonitrass
NBI Veetrass
NBI Kanalisatsioonitrass

71101:006:0241
Asuvere tee 4

KLO1200062
kitsenduse piir
Müüskatise
kinnismälestise piir

Müüskatise
kinnismälestise piir

Kinnine läbimõõtmine 1,0 m
sügavuselt l=18 m
PVC Ø110 1250 N l=18 m

NBI Olemasolev
maakaabel

Kinnine läbimõõtmine 1,0 m
sügavuselt l=8 m
PVC Ø110 1250 N l=8 m

NBI De110 veetrass
h=-1,8 m

NBI Ø160 Kanalisatsioonitrass
h=-2,7 m


71101:006:0255
Asuvere tee 8

NBI Tööst väljas
kanalisatsioonitrass

71101:006:0155
Asuvere tee



Vaade 1

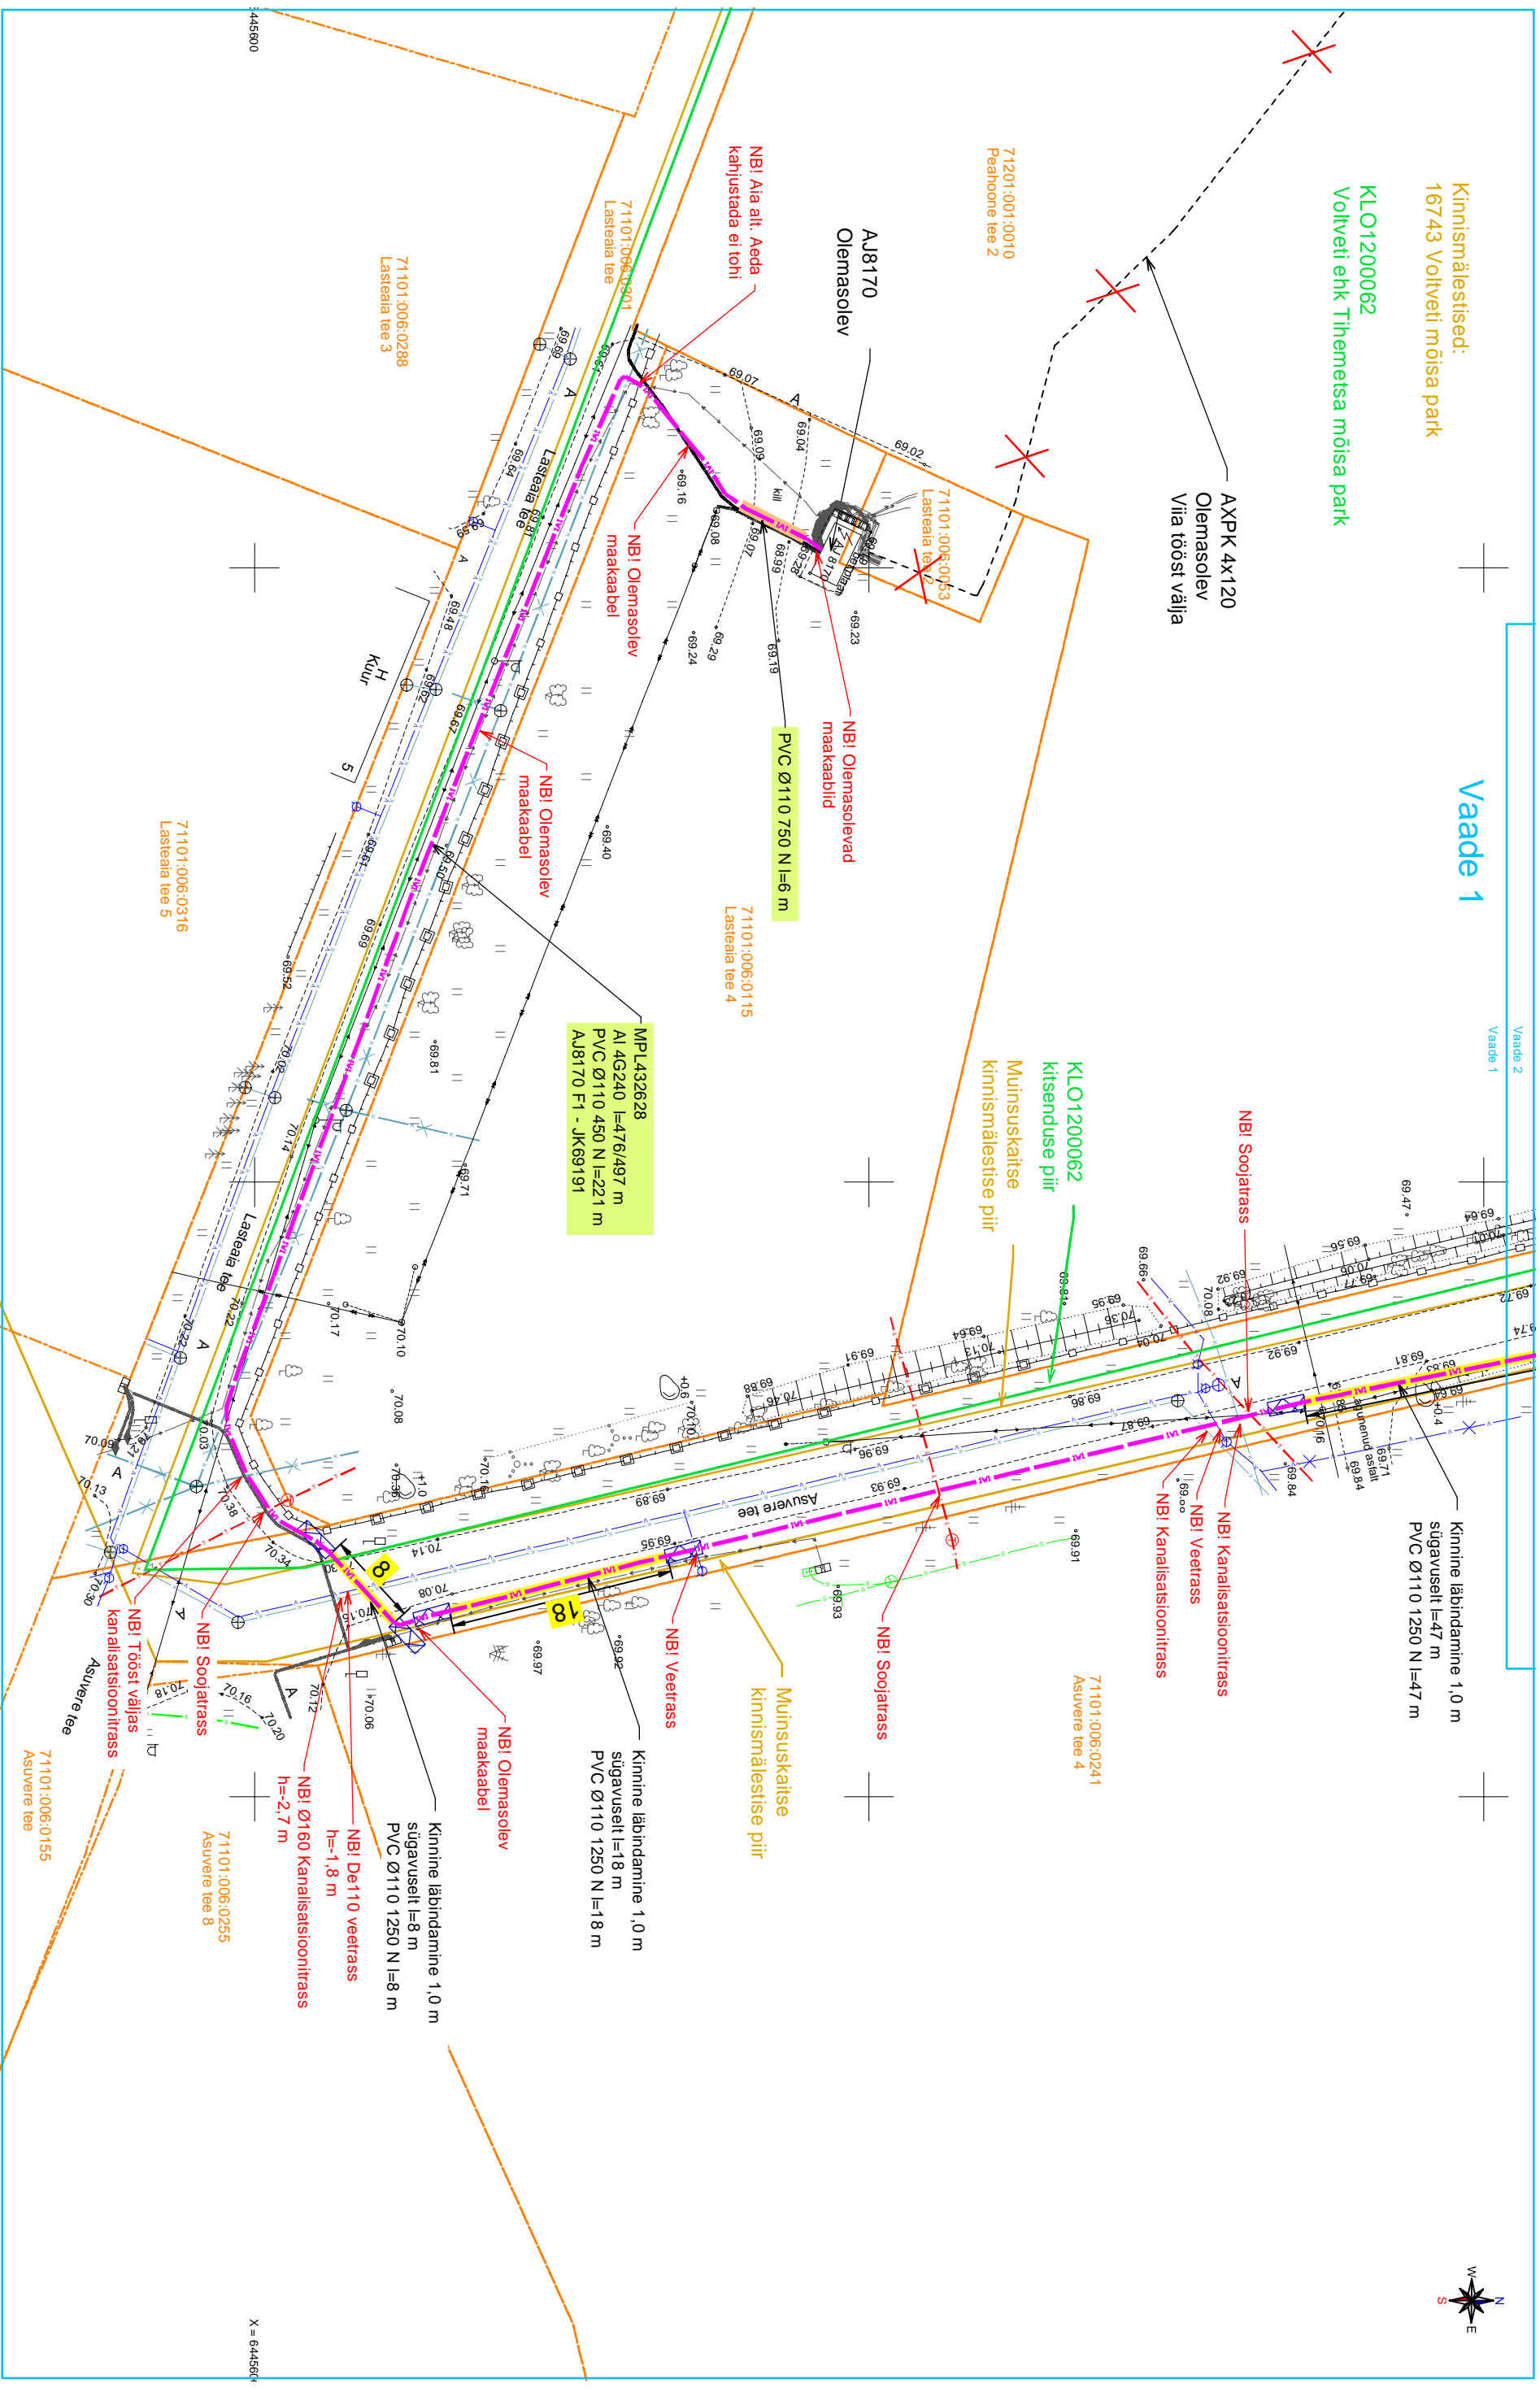

Tingimärke

- Projekteeritud MP maakaabelliin 450 N kaitsetorus
- Projekteeritud kinnine läbimõõtmine (1250 N kaitsetoru)
- Projekteeritud 750 N kaitsetoru
- Puutimise alguse/lõpu kaevik
- Olemasolev MP maakaabelliin
- Tööst välja viidav maakaabelliin
- Kinnistu piir

Geoaalus, töö nr 13118G on koostatud Kirjanurk OÜ poolt jaanuar 2025.a.

Koordinaadid L-EST97 süsteemis, kõrgused EH2000 süsteemis.

Projekt				Tellijä			
Peahoone tee 1 elektriautode laadimispunkti liitumine Tihemetsa alevik Saarde vald Pärnu maakond				Elektritehnik OÜ			
Joonis				Joonise nr			
Asendiplaani vaade 1				LC3019-1			
Projekteeris	Kaupo Maaten	03.2025	5127053	Mõõdikava	M 1:500		
Kontrollis	Aap Erik		5309 0199	Staadium	Tööprojekt		
Projekti juht				Keel	Leht		
				EST	2		
					3		

LEONHARD WEISS

E-post: estonia@leonhard-weiss.com
Telefon: +372 601 2285
Registrikood: 12083348
EI.1065789-0001

Vaade 2



MPL432628
AI 4G240

Keskonnameeti tingimused töödeks:
Vältida tule pude mehaanilist vigastamist. Samuti tuleb kaevetööd teostada käsitsi pundele lähemal kui 2,0 m ning üle 4 cm läbimõduga puujuuri ei tohi läbi kaevata. Lähiloigatud juured tuleb kaitsa koriride ja kasvumullaga, mis kodumees aitab luua uut juuresitiku. Pärast kaevetööde lõppu tuleb tööala korrastada ja haljastus taastada.

71101:006:0239
Võlveti mõisapark P3

PVC Ø110 750 N l=6 m

Taastada
kilustikuga 3 m²

71201:001:0070
Peahoone tee 2

Kinnine läbimõõt 1,0 m
sügavuselt l=55 m
PVC Ø110 1250 N l=55 m

KLO1200062
kitsenduse piir

Muinsuskaitse
kinnismälestise piir

KLO1200062
Võlveti ehk Tihemetsa mõisa park

Kinnismälestised:
16743 Võlveti mõisa park

71101:006:0241
Asuvere tee 4

Vaade 3

Kaabel 6 Valga-Uulu tee
kaise võrds 90,98-91,04 km

71101:006:0082
6 Valga-Uulu tee

67157
AI 4G50
Olemasolevat kaablit jätkata
sisseleikkest 1 kV muhviga AI 4G50
kaabliga JK69191-ni. l=4/7 m
PVC Ø110 450 N l=4 m

JK69191+LK232216
3 fildriga ja 1 arvestiga
jahutussega sokil

PVC Ø110 450 N l=2
Reservitoru kapist välja kinnistu
tarbija kaabli jaoks

71201:001:0003
Peahoone tee 1

67157
AI 4G50
Olemasolevale kaablile teha
sisseleige, tõmmata torus
tagasi, paigaldada 2 m uuele
suunale ja ühendada JK69191

71201:001:0010
Peahoone tee 2

KLO1200062
Võlveti ehk Tihemetsa mõisa park

Kinnismälestised:
16743 Võlveti mõisa park

Tingimärke

- IV2 Projekteeritud MP maakabeliin 450 N kaitsetorus
- Projekteeritud kinnine läbimõõt (1250 N kaitsetorus)
- Projekteeritud reserv kaitsetorus
- Projekteeritud jaotuskapp
- Projekteeritud liitumiskapp
- Puurimise alguse/lõpu kaevik
- Kinnistu piir

Geoalus, töö nr 13118G on koostatud Kirjanurk OÜ poolt jaanuar 2025. a.
Koordinaadid L-EST97 süsteemis, kõrgused EH2000 süsteemis.

Projekt

Peahoone tee 1 elektriautode laadimispunkti liitumine Tihemetsa alevik Saarde vald Pärnu maakond

Tellijä
Elektritelevisiooni OÜ


Joonis

Asendiplaani vaated 2 ja 3


LEONHARD WEISS

E-post: estonia@leonhard-weiss.com
Telefon: +372 601 2285
Registrikood: 12083348
EI1065798-0001

Projekteeris	Kaupo Maaten	Mõõdikava	M 1:500
Kontrollis	Aap Erik	Staadium	Tööprojekt
Projekti juht		Kaal	Leht
		EST	1 3

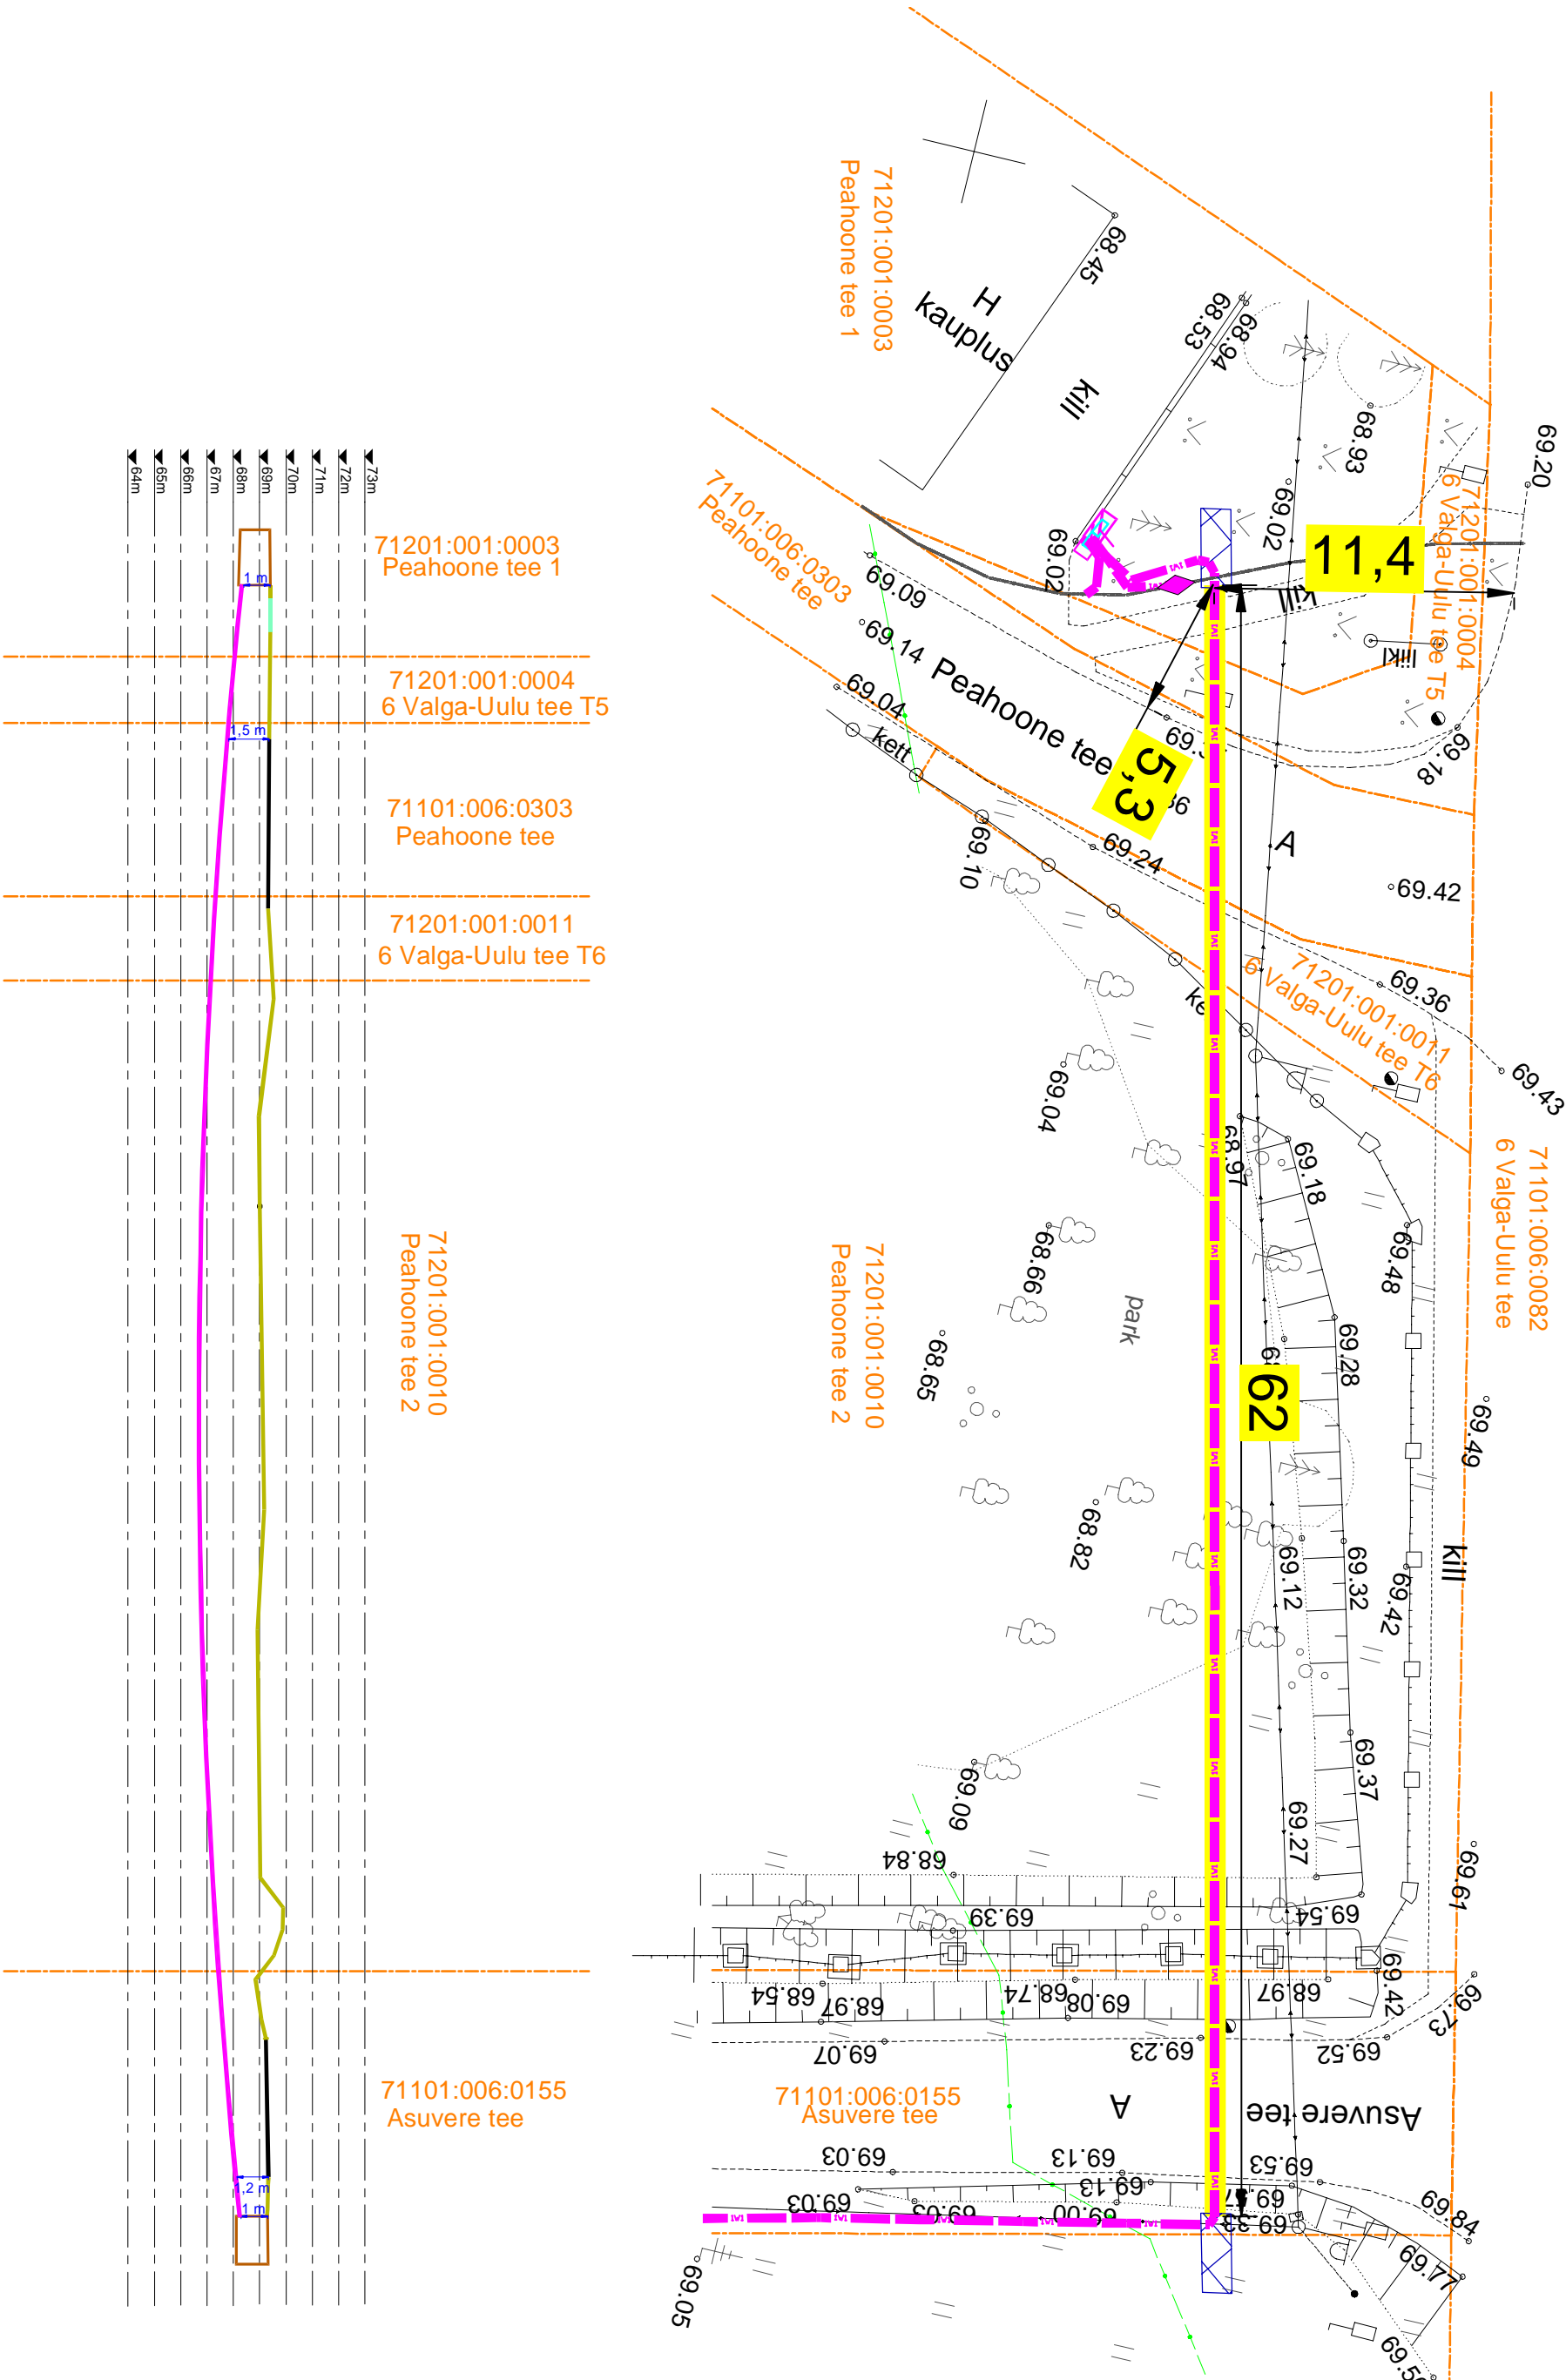

Projekt				Tellijä			
Peahoone tee 1 elektriautode laadimispunkti liitumine Tihemetsa alevik Saarde vald Pärnu maakond				Elektrilevi OÜ			
Joonis				Joonise nr			
Ristmevälli RV-1				LC3019-1			
Projektieeris	Kaupo Maaten	03.2025	5127053	Mõõdikava	M 1:250		
Kontrollis	Aap Erik		5309 0199	Staadium	Tööprojekt		
Projekti juht				Keel	Lehti		
				EST	1		

**LEONHARD WEISS**

E-post: estonia@leonhard-weiss.com
Telefon: +372 601 2285
Registrikood: 12083348
EI10865789-0001