


Isikliku kasutusõigusega koormatava ala plaan
Metsaääre, Lautna küla, Lääneranna vald, Pärnu maakond
M1:2000

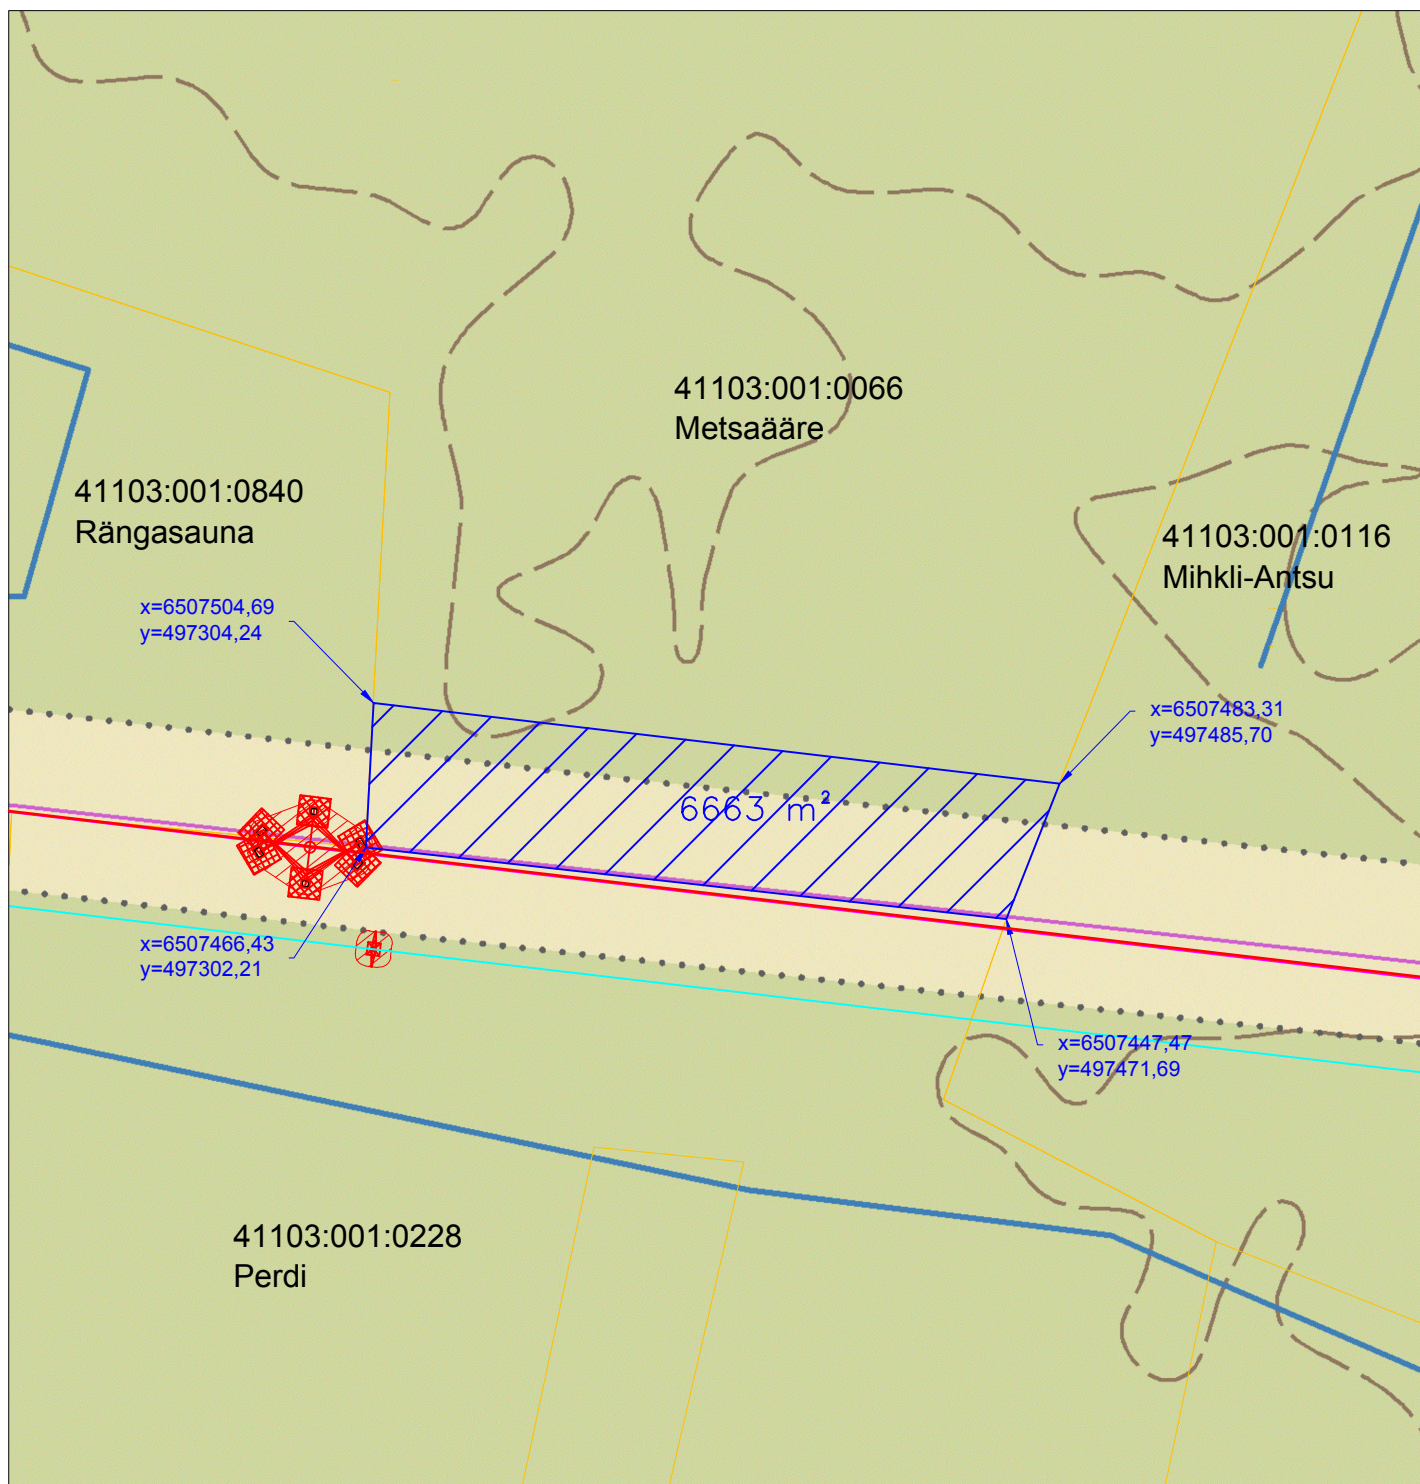

Tingmärgid:

- Projekteeritud 330/110 kV õhuliin
- Projekteeritud 110/110 kV õhuliin
- Projekteeritud 330 kV/110 kV õhuliini mastid
- Kinnistu piir
- Kasutusõiguse ala

Kasutusõiguse ala: 6663 m²

Elektri 330 kV õhuliini kaitsevöönd on 40m õhuliini tsentrist mõlemale poole ja
110 kV õhuliini kaitsevöönd on 25m õhuliini tsentrist mõlemale poole.