


Isikliku kasutusõigusega koormatava ala plaan

Mõõtkava 1:500

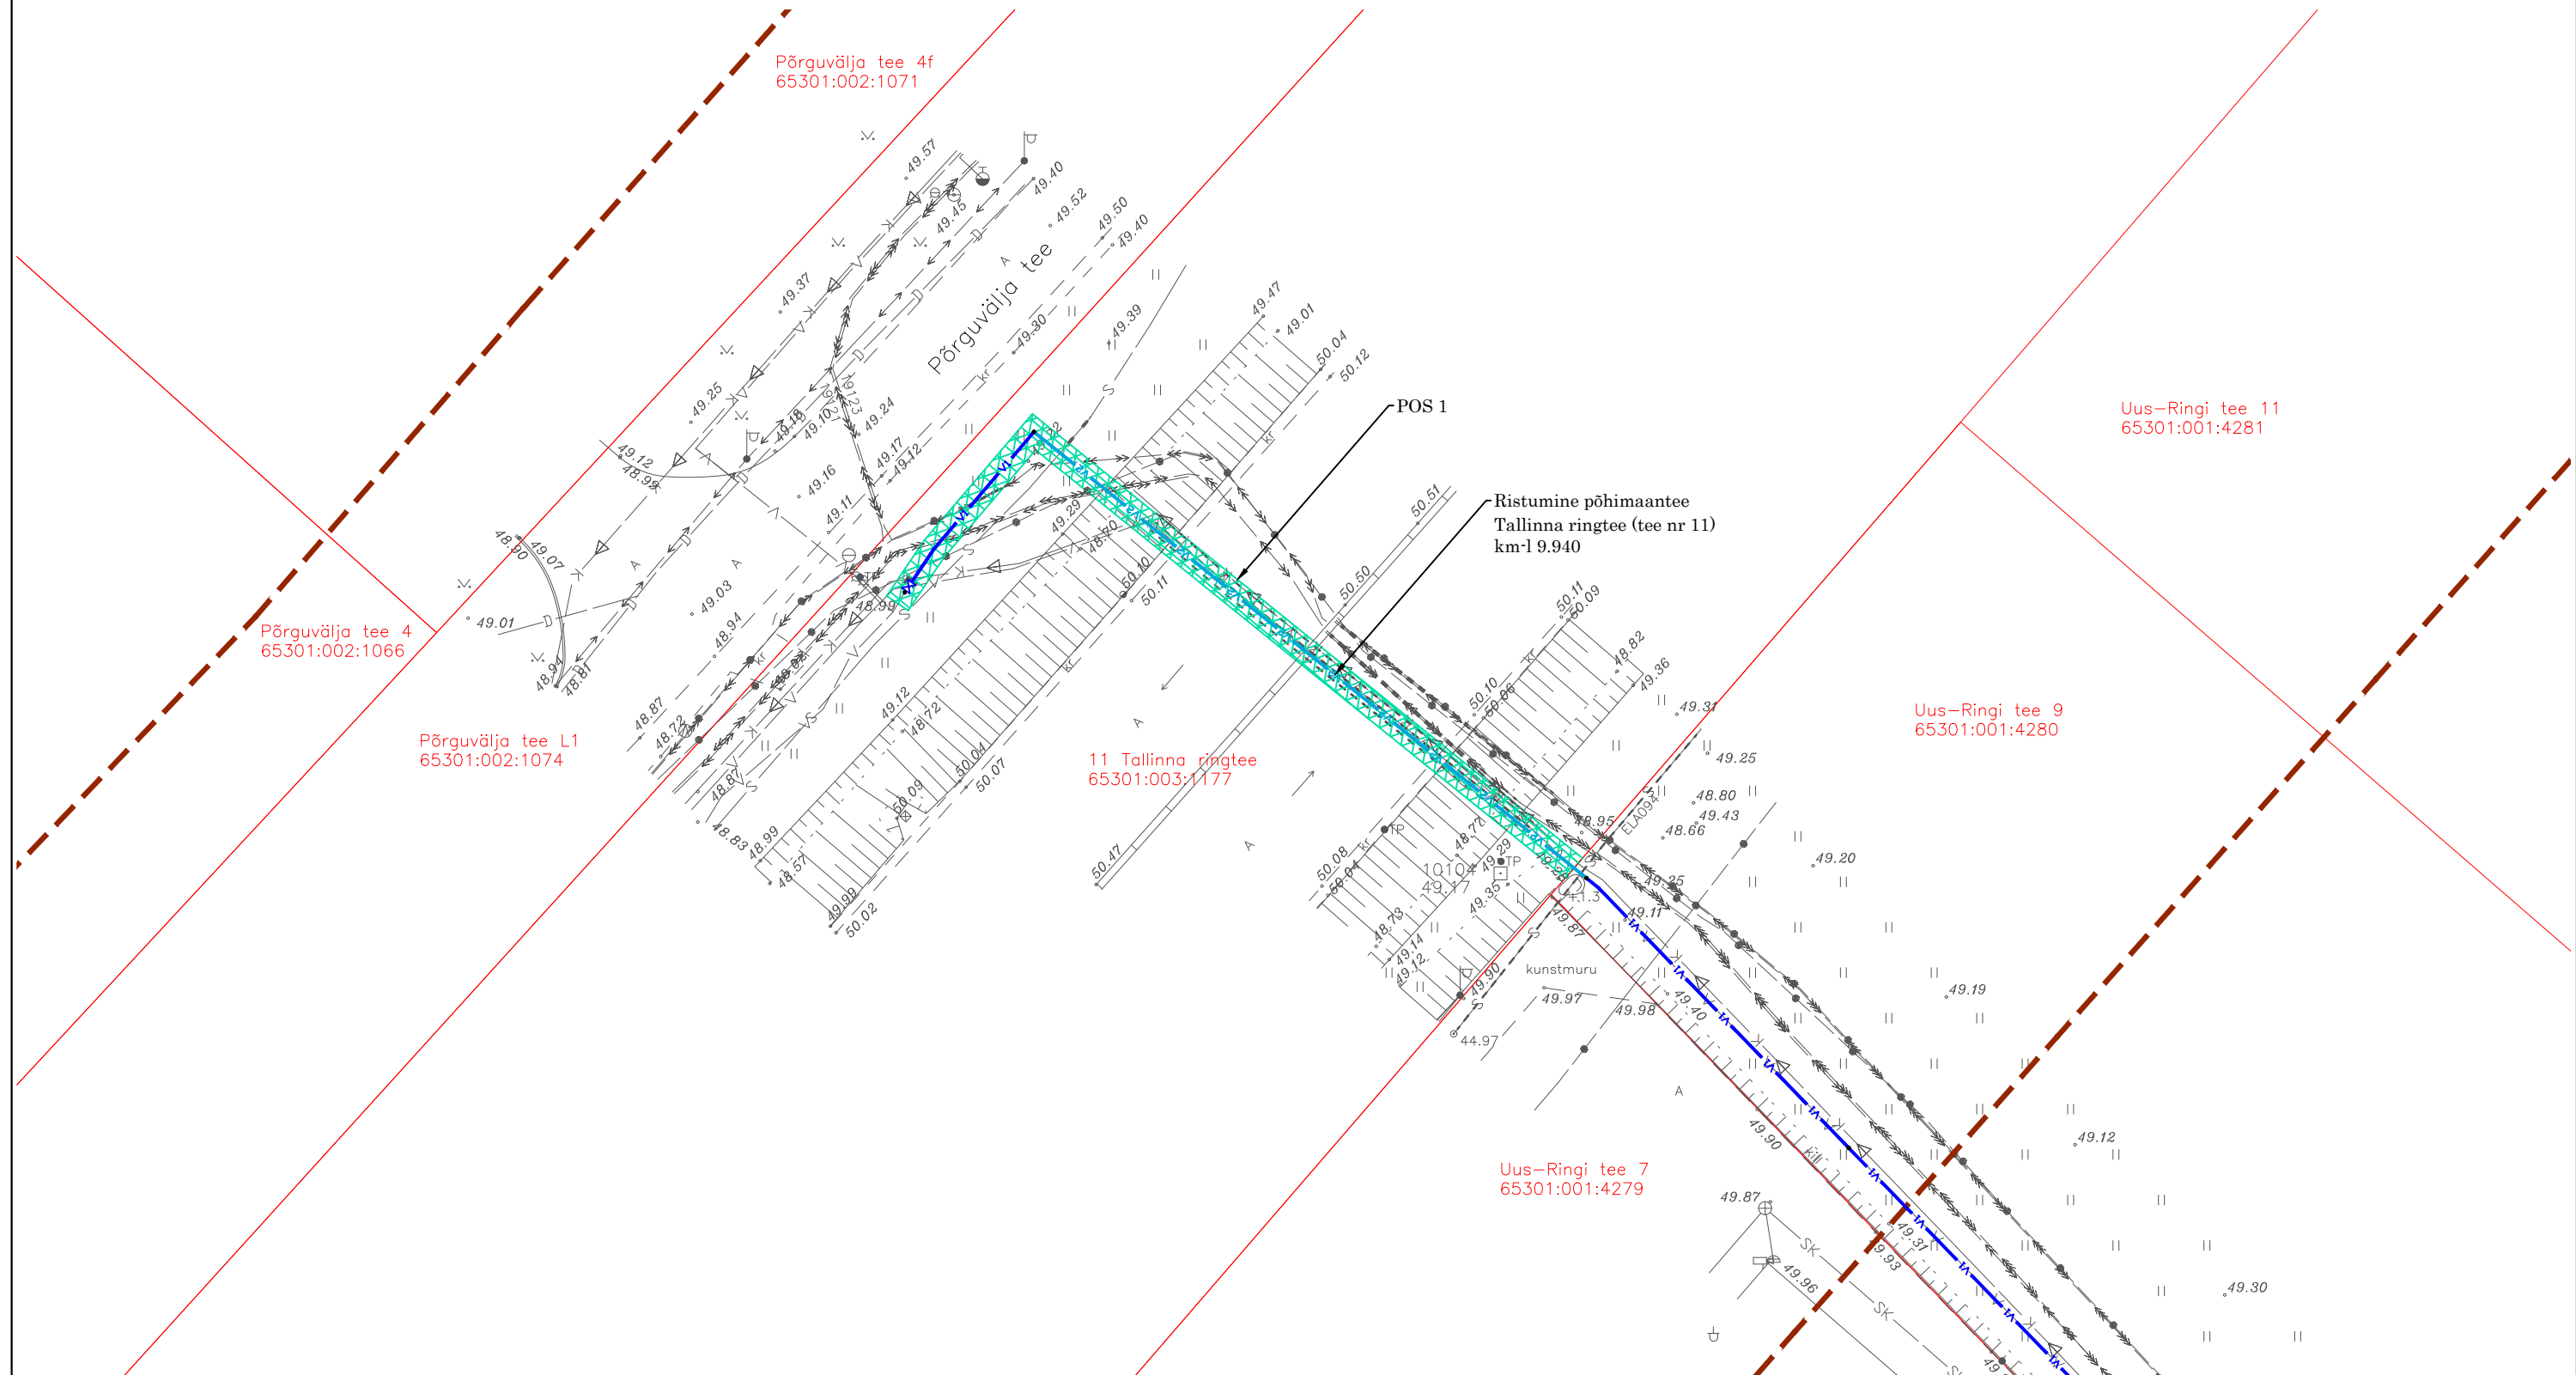

- Isikliku kasutusõiguse seadmise ala torustike ristumisel maantee kinnistuga (Pos1)
- Katastriüksuse piir
- Ühisveevärgi veetorustik, kasutusõigusega alal 15,89 m
- Ühisveevärgi veetorustik kinnisel meetodil, kasutusõigusega alal 53,46 m
- teekaitsevöönd

Jrk nr	IKÕ ala Pos nr. (plaanil)	Kinnistu registriosa number	Katastriüksuse tunnus, nimi ja sihtotstarve	Asukoht riigitee (nr ja nimi) suhtes (loigu algus ja lõpp km):	Ala pindala ruutmeetrites m ²
1.	POS 1	12550350	65301:003:1177 11 Tallinna ringtee transpordimaa	11 Tallinna ringtee km-l 9.94-9.95	140,7 m ²

Uus-Ringi tee 5
65301:001:4277