


Isikliku kasutusõiguse ala plaan

Jrk nr	IKÕala Pos nr (plaanil)	Kinnistu registriosa number	Katastriüksuse tunnus, nimi ja sihtotstarve	Asukoht riigitee (nr ja nimi) suhtes (lõigu algus ja lõpp km)	Ala pindala ruutmeetrites m ²
1.	1	3212006	73001:001:0499, Nurmenuku, ärimaa 100%	4 Tallinn-Pärnu-Ikla tee, kaitsevööndis km 120,58-120,64	ca 122 m ²

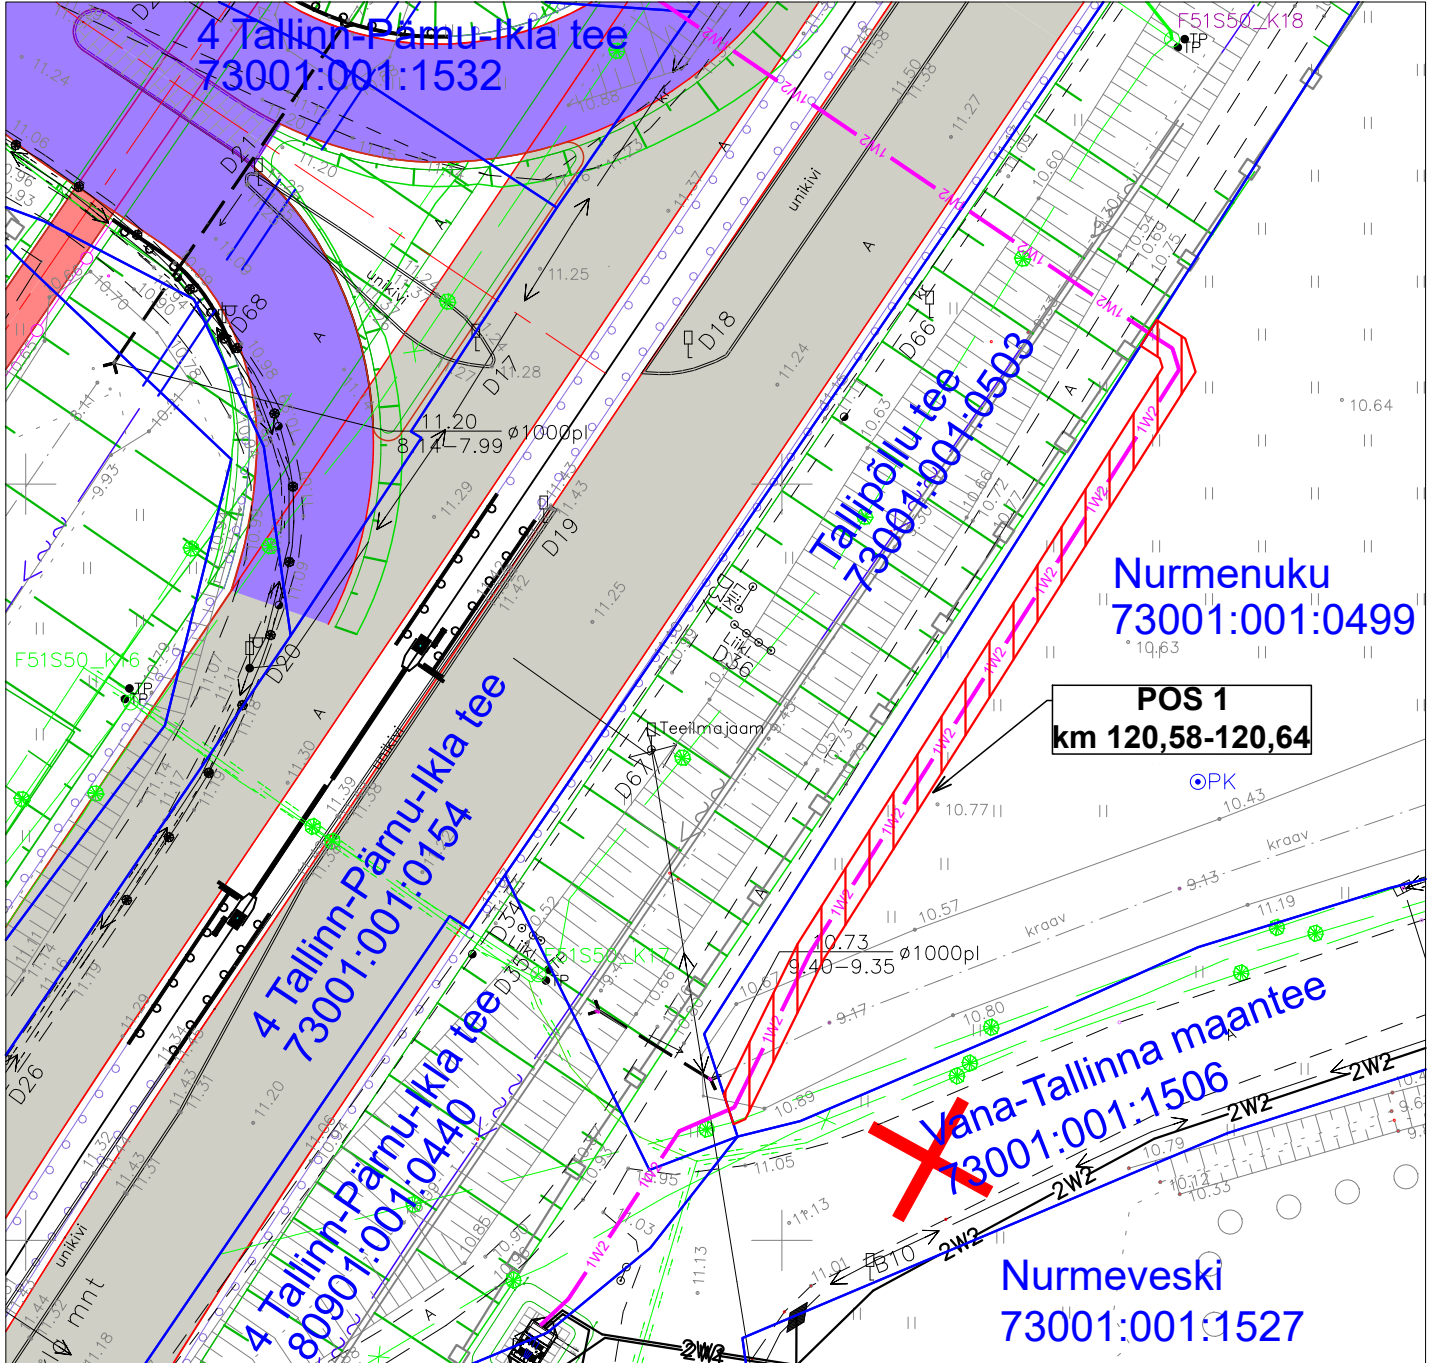

Kasutusõiguse ala ca 122 m²



Katastriüksuse piir



Projekteeritud 10 kV maakaabel

Projekt				Tellija	
Peetri kinnistu laadimistaristu elektriliitumine Nurme küla Tori vald Pärnu maakond				Enefit Connect OÜ	
Joonis		Joonise nr		LR8668	
LEONHARD WEISS		Projekteeris	Karl M Põldsam	11.2023	+372 59002453
E-post estonia@leonhard-weiss.com		Kontrollis		Möötkava	1:500
Telefon +372 601 2285		Projektijuht		Staadium	Tööprojekt
Registrikood 12083348				Keel	Leht 1
EL10665798-0001				EST	Lehti 1