
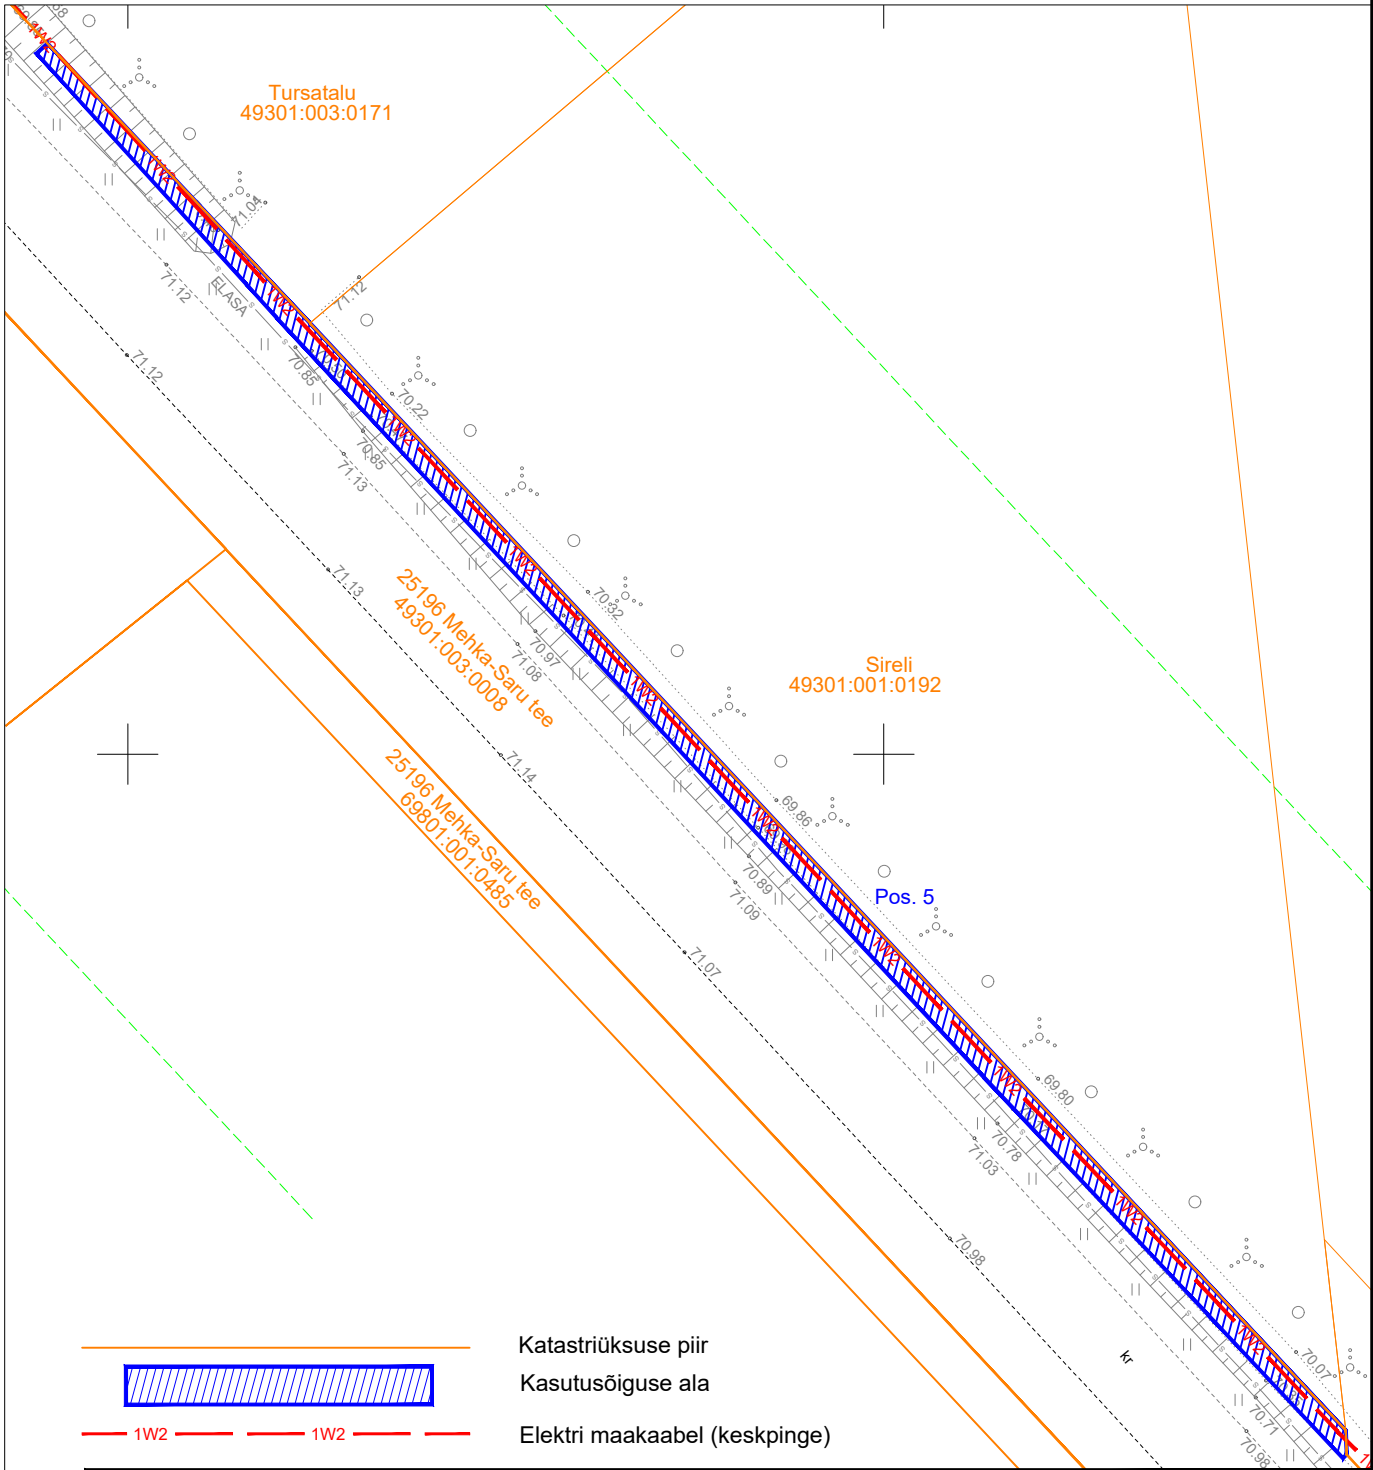
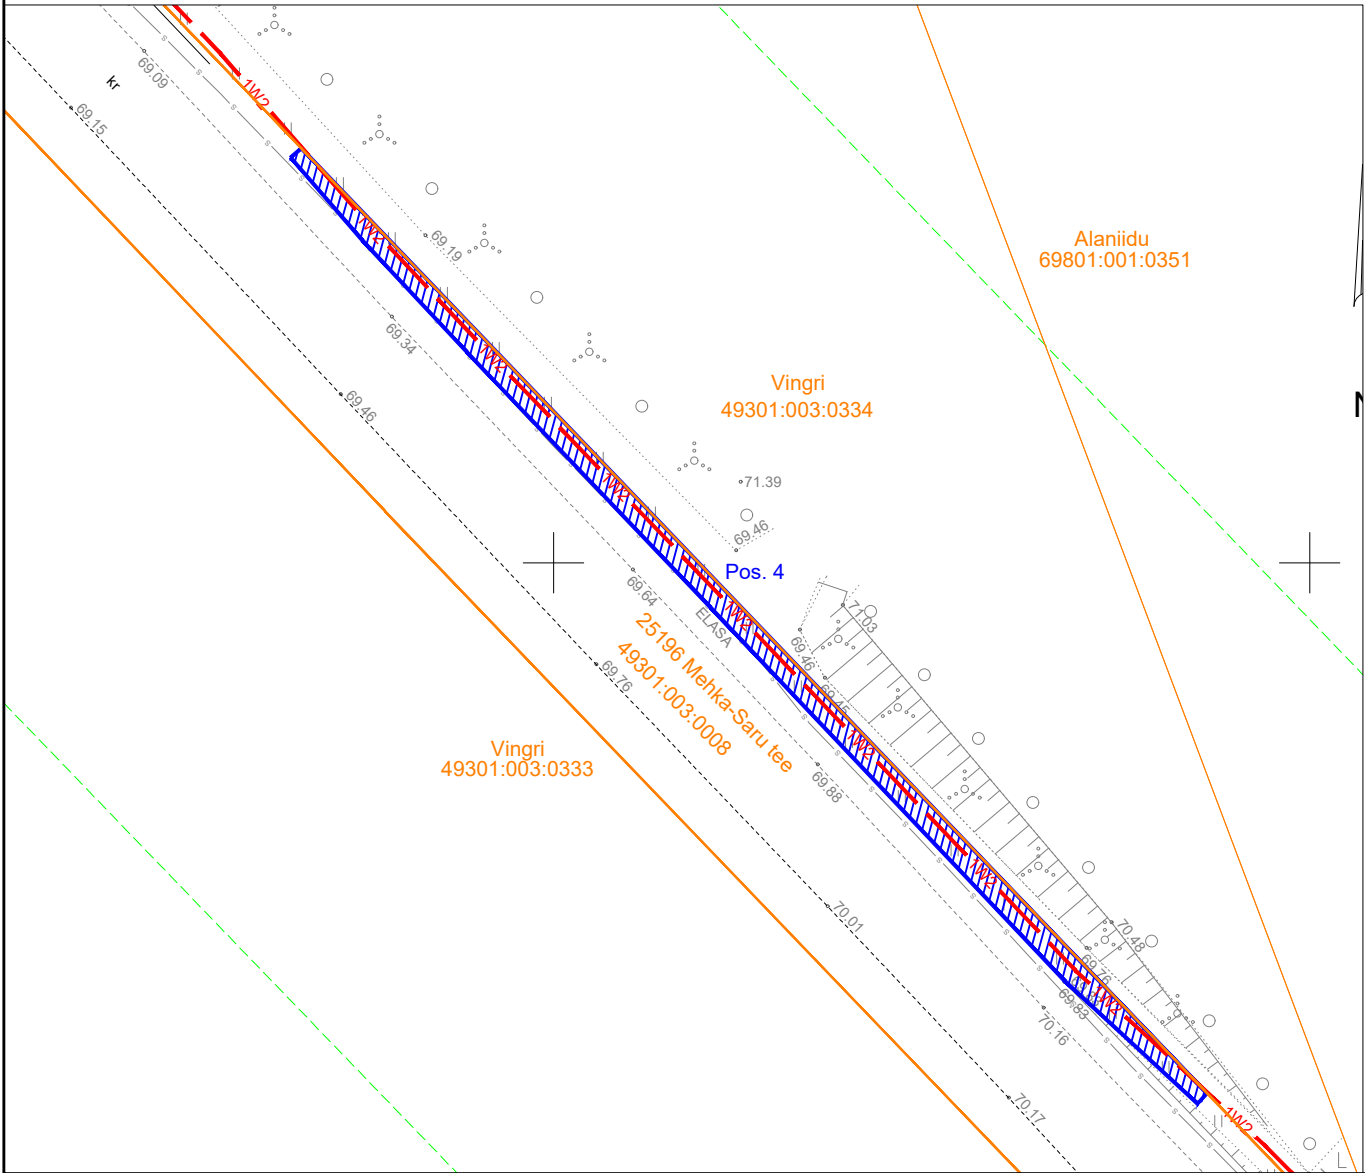


IKÕ ala Pos nr	Kinnistu reg.osa number	Katastriüksuse tunnus, nimi ja sihtotstarve	Asukoht riigitee suhtes	Ala pindala, m²	PARI ID
Pos. 1	8274650	25196 Mehka-Saru tee 49301:003:0008 Transpordimaa	km. 1,66	28	1070409
Pos. 2	8274650	25196 Mehka-Saru tee 49301:003:0008 Transpordimaa	km. 1,24	29	1070409
Pos. 3	8274650	25196 Mehka-Saru tee 49301:003:0008 Transpordimaa	km. 1,17-1,19	23	1070409
Pos. 4	8274650	25196 Mehka-Saru tee 49301:003:0008 Transpordimaa	km. 0,90-0,98	125	1070409
Pos. 5	8274650	25196 Mehka-Saru tee 49301:003:0008 Transpordimaa	km. 0,40-0,53	176	1070409

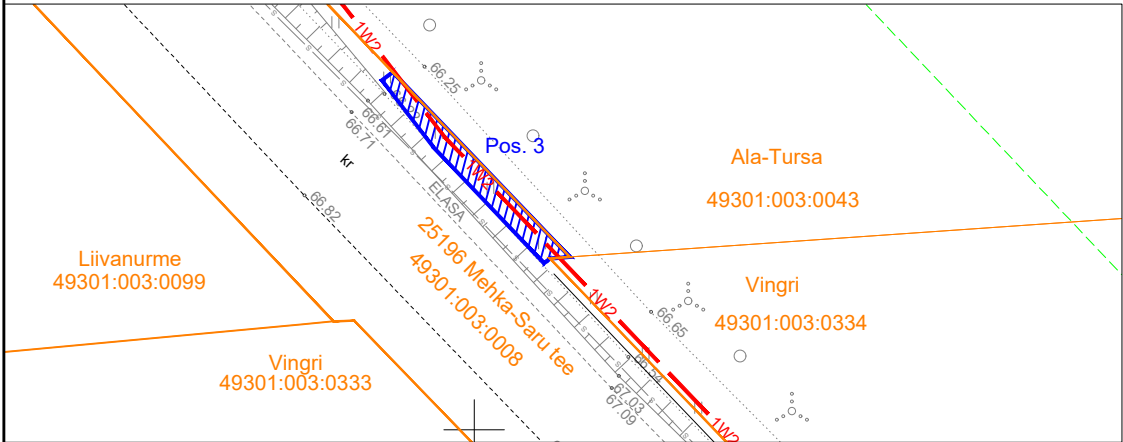

- Legend:
- Katastriüksuse piir
  - Kasutusõiguse ala
  - Elektri maakaabel (keskpinge)

Projekt					Tellija		
Mõniste-Kuutsi keskpingeliini ümberehitus, Rõuge vald, Võrumaa					Elektrilevi OÜ		
Joonis					Joonise nr		
Isikliku kasutusõiguse seadmise plaan					IP7749-I		
Projekteeris	A. Erik			53 090 199	Mõõtkaava	M 1:500	
Kontrollis	K. Maaten			512 7053	Staadium	Tööprojekt	
					Keel	Leht	Lehti
					EST	1	1