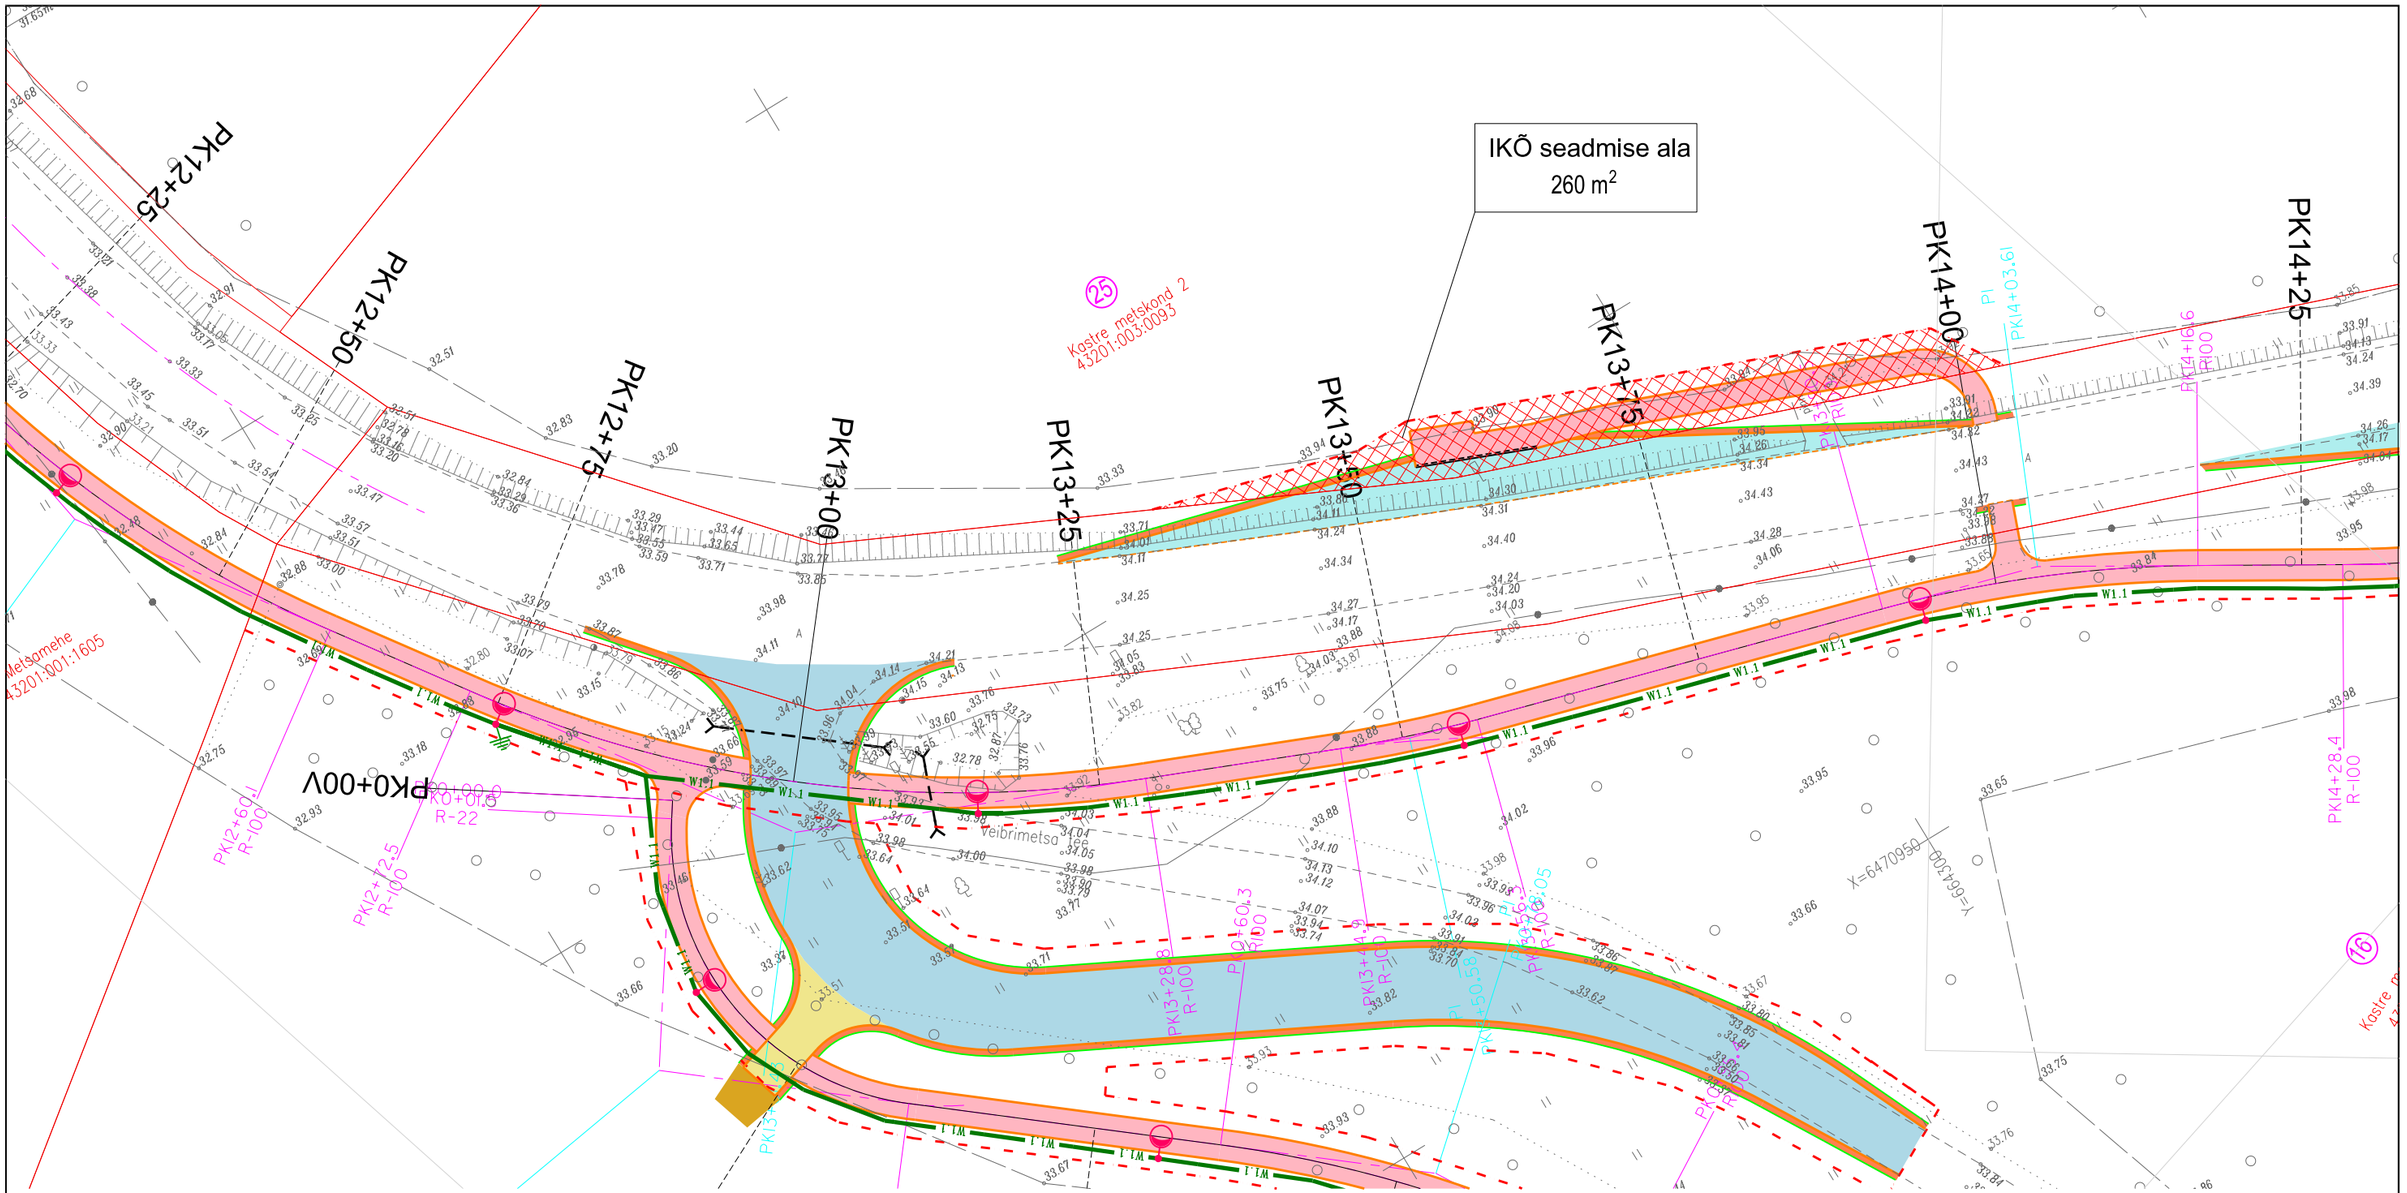

KINNISTU ANDMED:	
Positsiooni number:	25
Kinnistusregistriosa number:	14087050
Katastriüksuse nimi/aadress:	Kastre metskond 2
Katastriüksuse tunnus:	43201:003:0093
Katastriüksuse pindala:	5,34 ha
Isikliki kasutusõiguse seadmise ala pindala:	260 m^2

Tingmärgid

- 25 - positsiooni number
- olemasoleva mü piir
- isikliku kasutusõiguse seadmise piir
- isikliku kasutusõiguse seadmise ala
- proj. mahasõitude asf.bet. kate
- proj. jalgtee asf.bet. kate
- proj. kruuskate
- proj. peenra kindlustus
- proj. katte serv
- proj. katte ja ol. ol. katte ühendusjoon
- proj. peenra serv
- proj. teraspõrkepiire
- W1.1 - proj. maakaabel 75mm 750N torus
- proj. valgusti mast valgustiga

Projekteerijad: OÜ PALMPRO, Võilille tee 11a, Haage, Tartu linn, 61402 Tartumaa tel: 735 2929; 509 7516; e-mail: info@palmpro.ee MTR reg.nr: EEP000168 TEEDE KAVAND OÜ Vibu 2-22 Tallinn 10415; reg.kood 14433688 MTR reg.nr: EEP004040; EPE001351; ELK00152 tel:5228003;e-kiri: teedekavand@gmail.com		Töö nimetus: Tartumaa, Luunja vald, Lohkva-Kabina-Vanamõisa jalgratta- ja jalgtee ehitusprojekt Teedeehitus ja liikluskorraldus		Tellija: LUUNJA VALLAVALITSUS Pulestee tn 14, Luunja alevik Tartumaa 62222 Reg 75003476 Tel. 741 7319 E-post: vald@luunja.ee	
		Joonise nimetus: Isikliku kasutusõiguse seadmise plaan			Töö number: 326
Vastutav spetsialist: Tiit Korn	Allkiri: /allkirjastatud digitaalselt/	Ehitise asukoht: Luunja vald			
Projekteerija: Tiit Korn	Allkiri: /allkirjastatud digitaalselt/	Projekti staadium: PP	Kuupäev: 17.10.2023	Joonise number: IKÕ-25	Skaala: 1:500