


ISIKLIKU KASUTUSÕIGUSE SEADMISE PLAAN

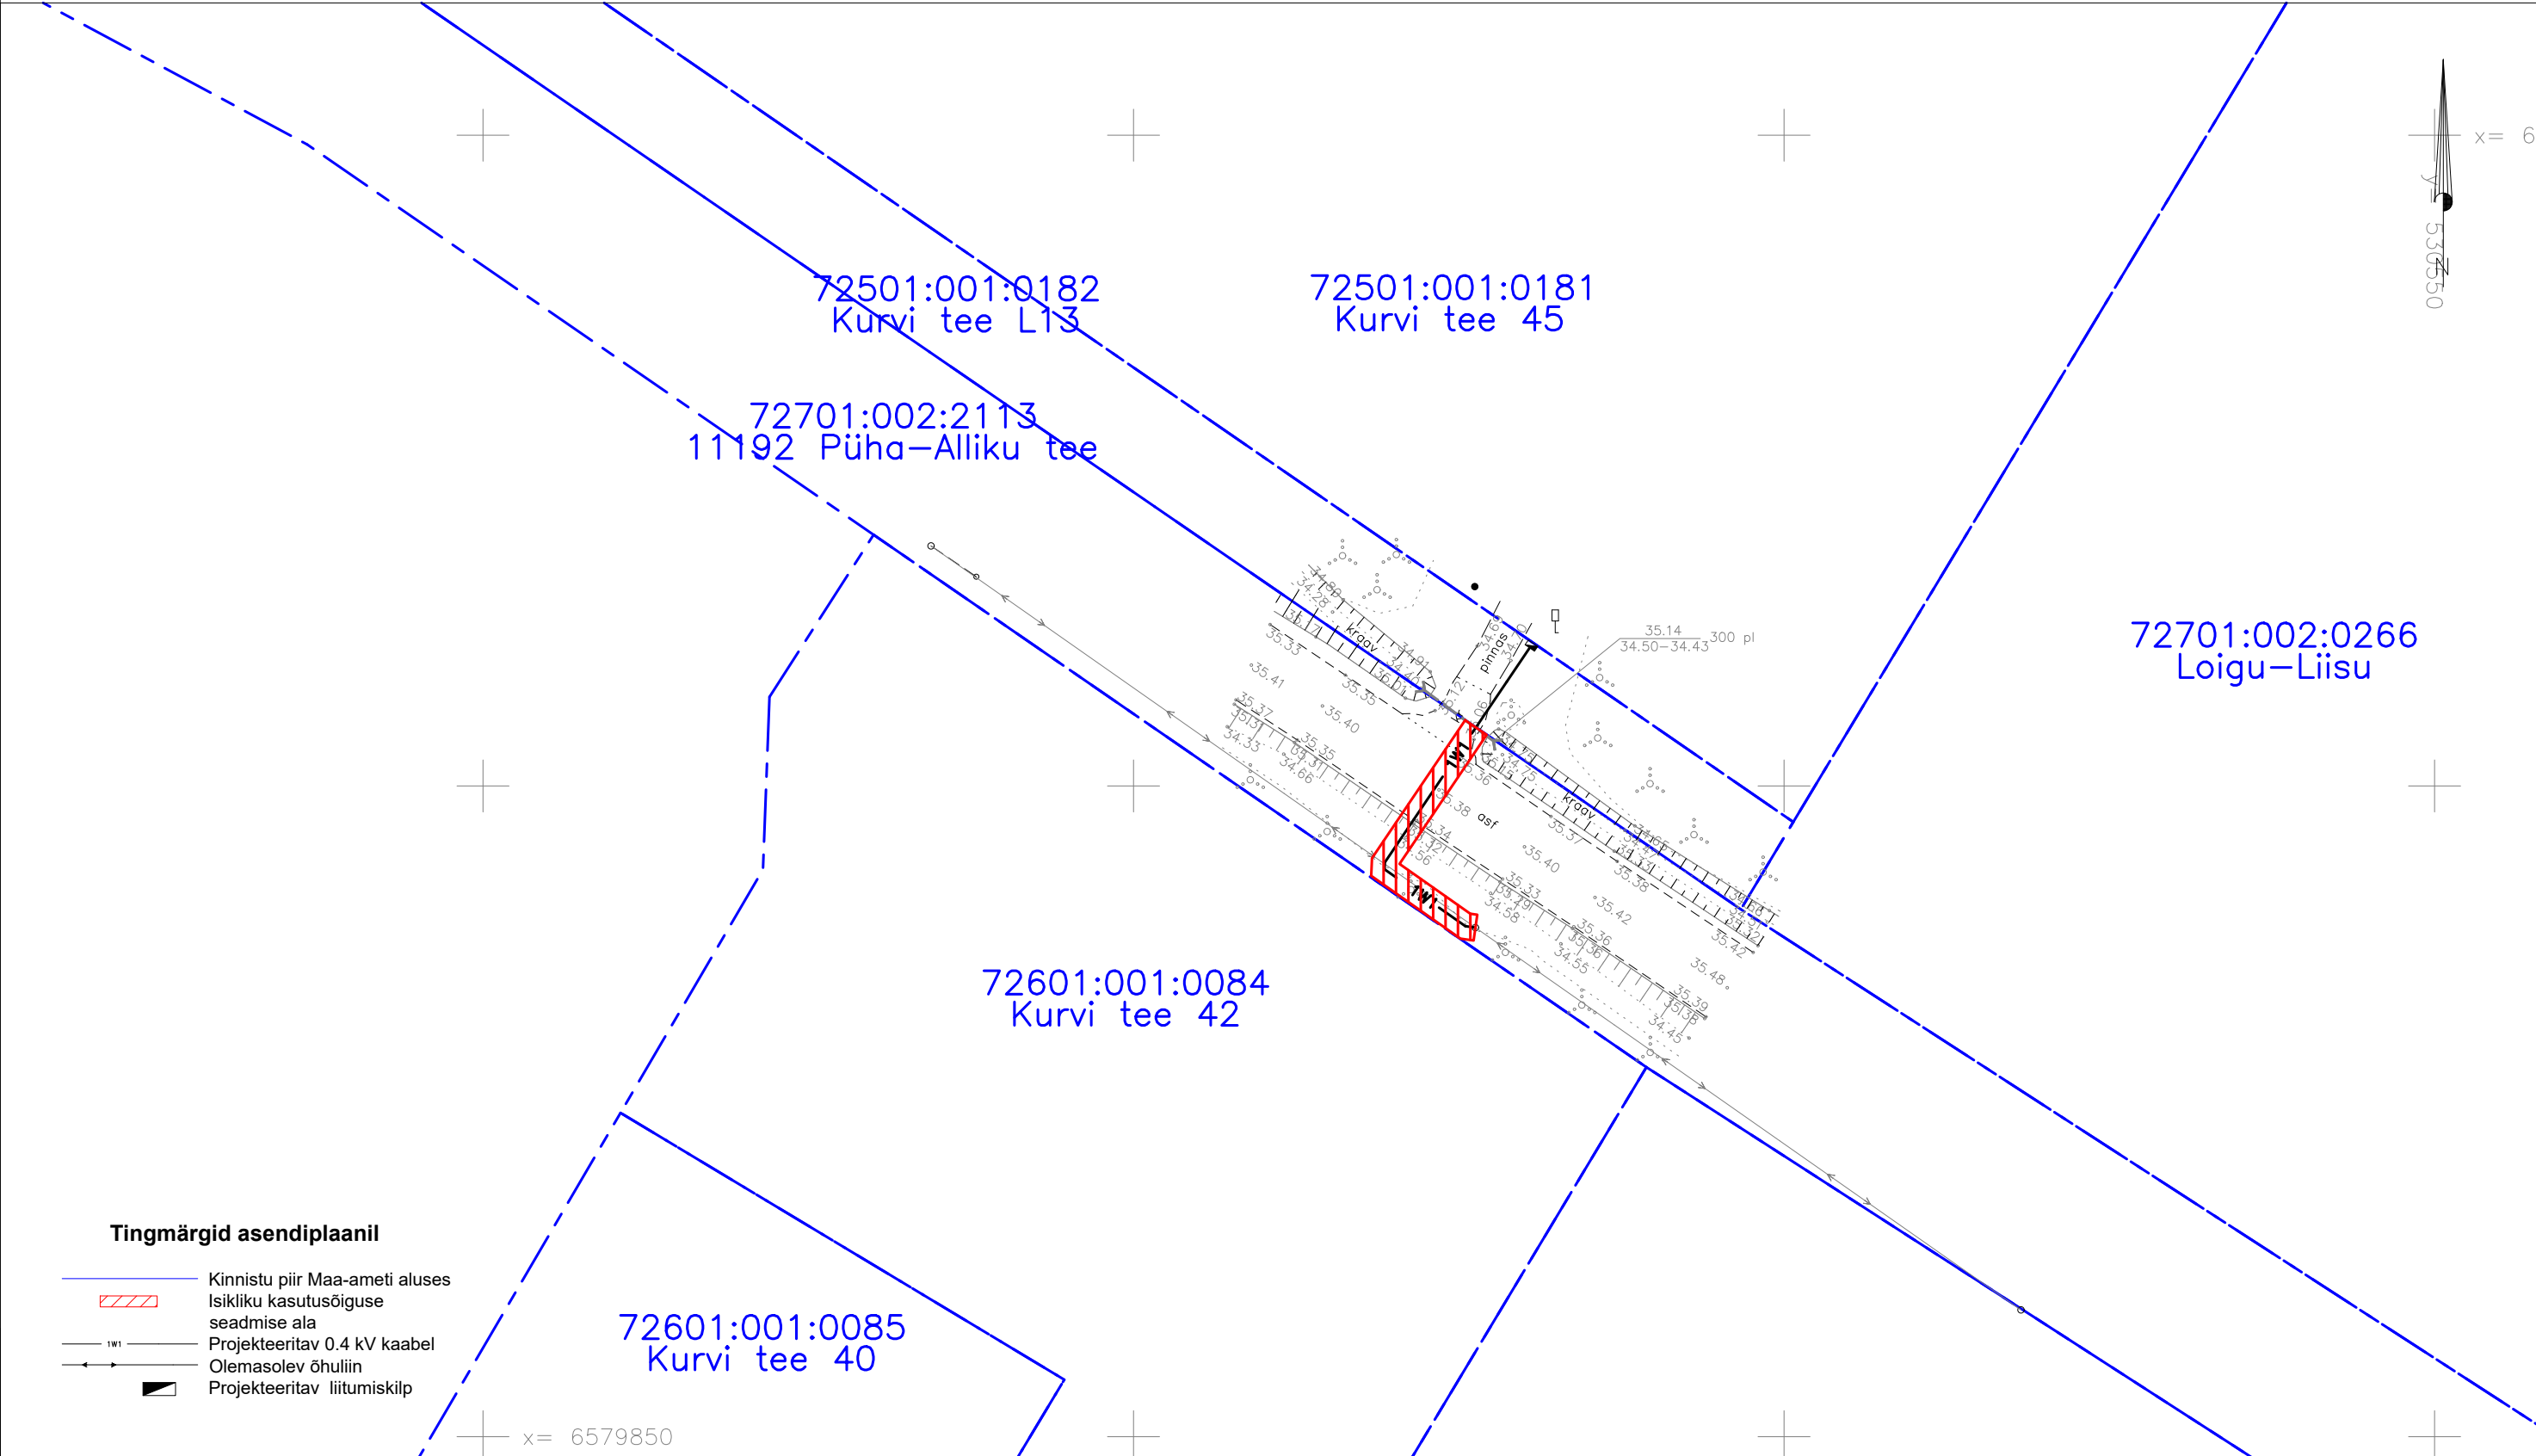

Jrk nr.	Kasutusala pos nr. (plaanil)	Kinnistu registriosa number	Katastriüksse tunnus, nimi ja sihtotstarve	Asukoht riigitee (nr ja nimi) suhtes (lõigu algus ja lõpp km)	Ala pindala ryutmeetrites m ²	Projekt:Kurvi tee 45 Töö nr: 24-8
1	Pos 1	13119750	72701:002:2113 11192 Püha-Alliku tee Transpordimaa 100%	11192 Püha-Alliku tee Kulgemine 1.842km -1.850km Ristumine 1.842 km	43 m ²	Möötkava: 1:500 (A3)
						Plaani koostas: Hardi Tamme hardi.tamme@enersense.com +372 5174402