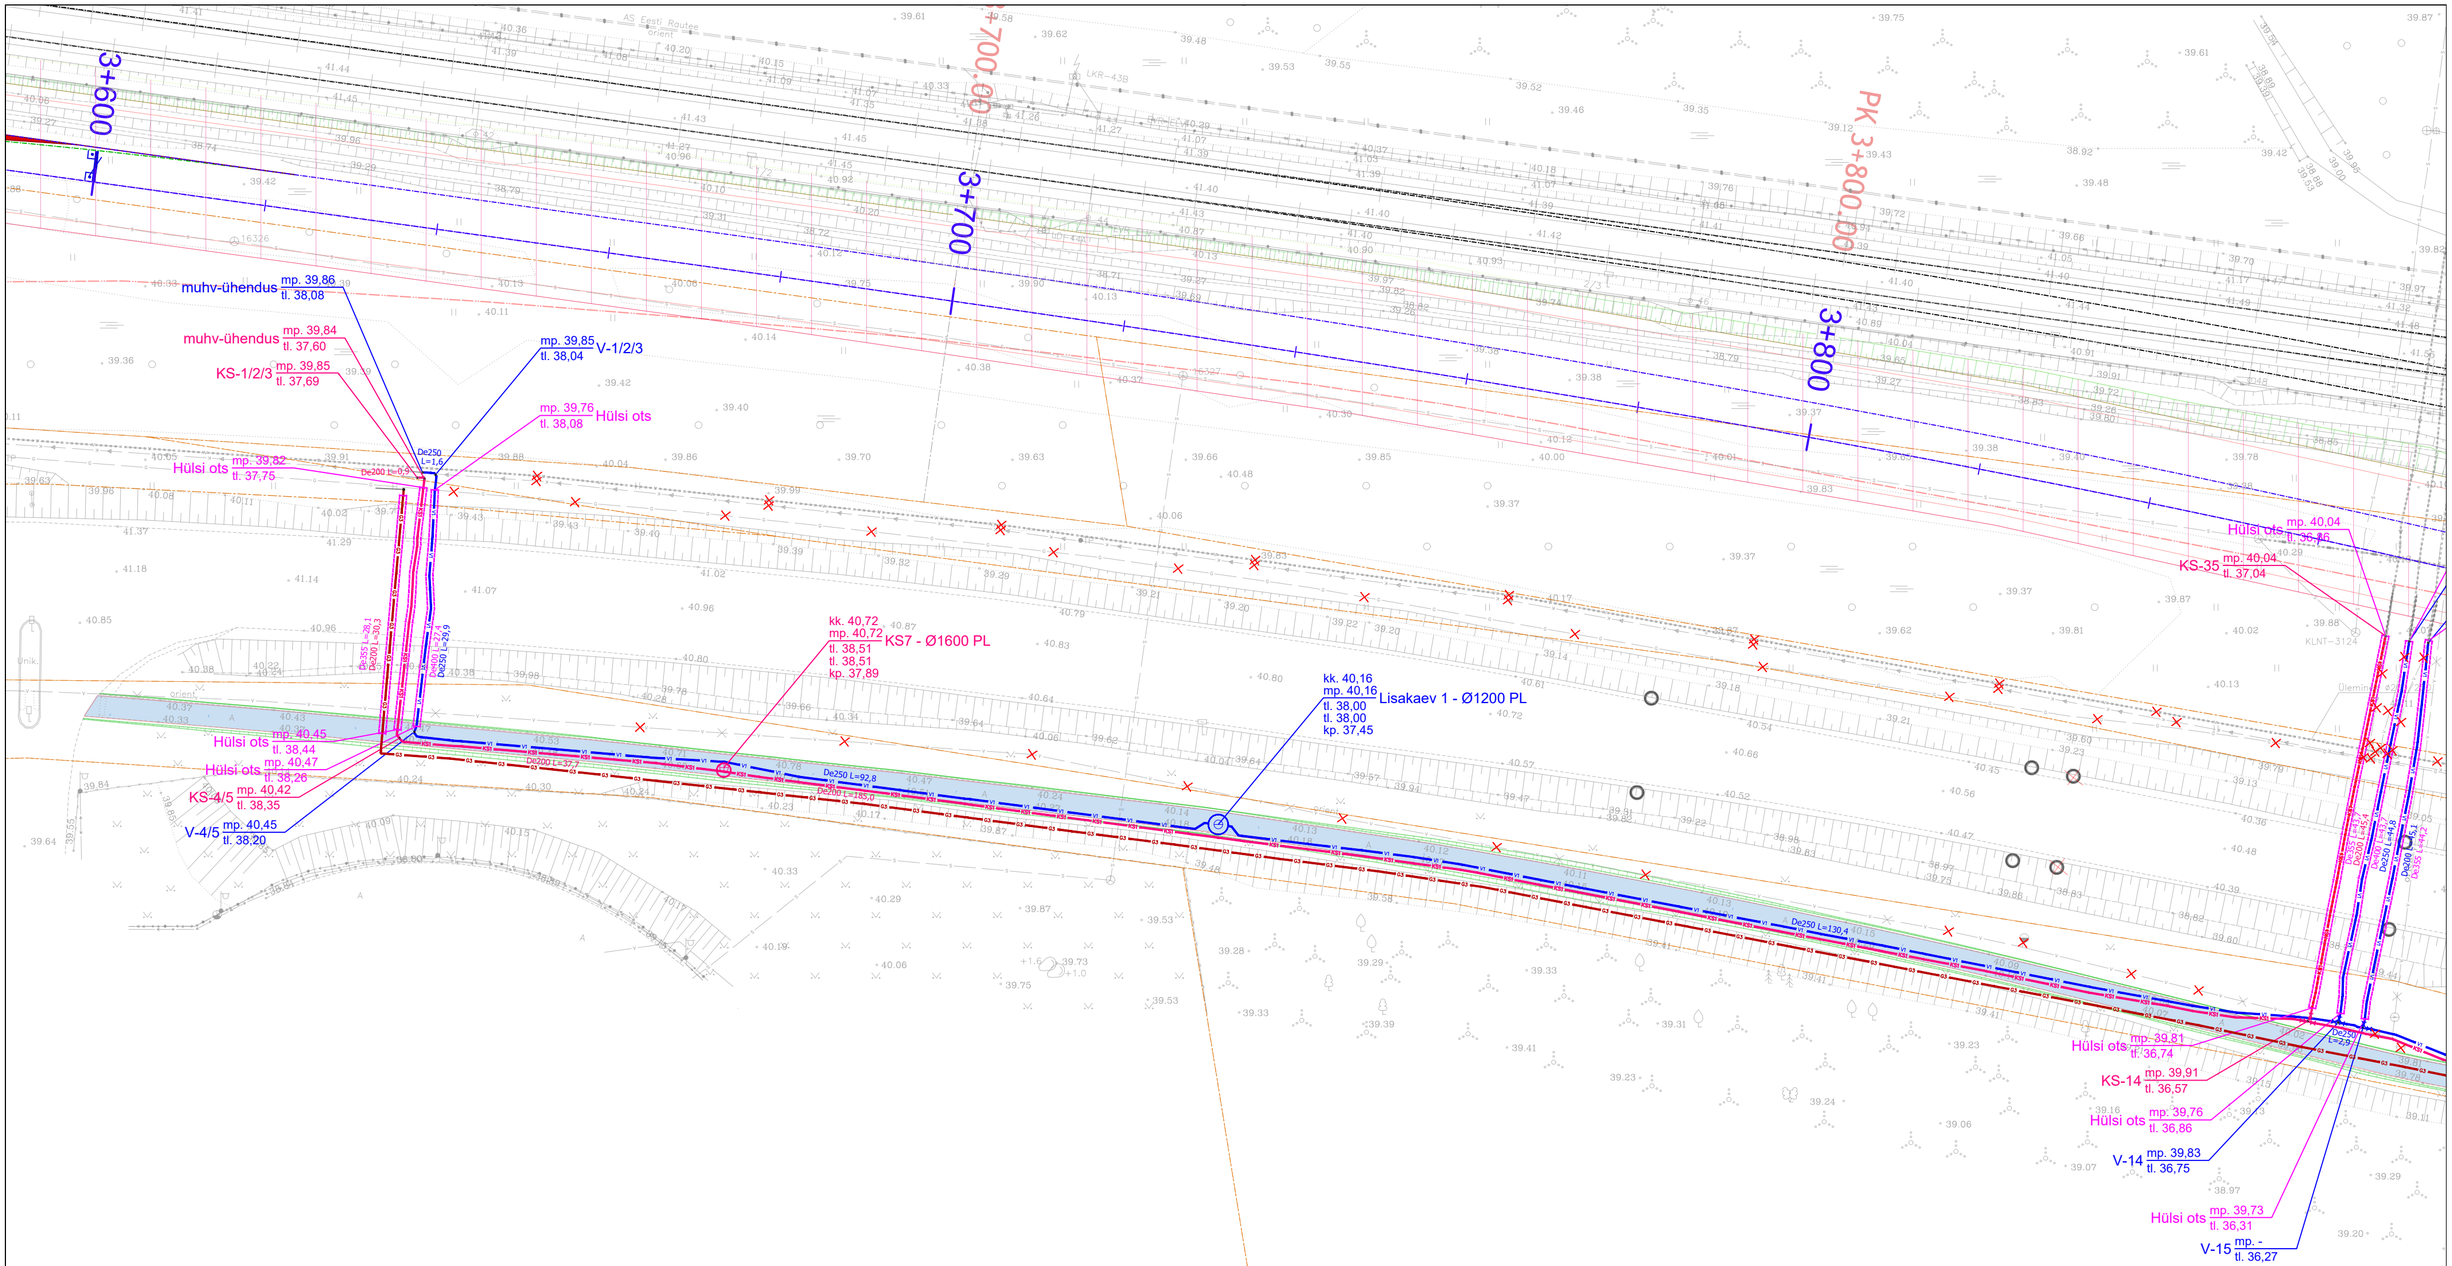


Paigaldatud ühisveevärgi ja ühiskanalisatsiooni torustike tingmärgid vastavalt teostusprojektile: "*Rail Baltica Harjumaa põhitrassi raudteetaristu I etapi ehitustööd: OU0450, veevarustus ja kanalisatsioon,*" töö nr. 26-101-008, AS TREV-2 Grupp

- Paigaldatud ühisveevärgi toru
- Paigaldatud ühiskanalisatsiooni survetoru
- Paigaldatud ühisveevärgi toru hülsis
- Paigaldatud ühiskanalisatsiooni survetoru hülsis
- Paigaldatud ühisveevärgi sulgkraan
- Paigaldatud ühiskanalisatsiooni sulgkraan
- Paigaldatud ühisveevärgi sõlmpunkt
- Paigaldatud ühiskanalisatsiooni sõlmpunkt
- Paigaldatud tulekustutusvee hüdrant
- Likvideeritud / maha jäetud veetorustik
- Likvideeritud / maha jäetud survekanalisatsiooni torustik

Olemasolevate tehnovõrkude tingmärgid ehitustööde eelselt

- Olemasolev kinnistupiir
- Olemasolev veetoru
- Olemasolev survekanalisatsiooni toru
- Olemasolev gaasitoru

Paigaldatud gaasivarustuse tingmärgid vastavalt teostusprojektile: "*Rail Baltica Harjumaa põhitrassi raudteetaristu I etapi ehitustööd: OU0470, gaasivarustus,*" töö nr. 26-101-009, AS TREV-2 Grupp

- Paigaldatud B-kategooria gaasitoru
- Paigaldatud B-kategooria gaasitoru hülsis
- Paigaldatud gaasitorustiku sulgkraan
- Paigaldatud gaasitorustiku sõlmpunkt
- Likvideeritud / maha jäetud survekanalisatsiooni torustik

Sõlmede tähistamine


mp. 40,12 / mp. 40,03 / tl. 35,50 V-1 — Proj. maapinna abs. h; Olev maapinna abs. h; SÕLME TÄHIS; Paigaldatud torustiku lae abs. h

mp. 40,12 / mp. 40,03 / tl. 35,50 KS-1 — Proj. maapinna abs. h; Olev maapinna abs. h; SÕLME TÄHIS; Paigaldatud torustiku lae abs. h

Lehtede jaotus

VK-4-01-01

AS TREV-2 Grupp, Mäealuse tn 2/4 Tallinn, Harjumaa 12618, Tel 677 6500, www.trev2.ee; Majandustegevusteade nr. EEP003385	Töö nr	26-101-008	Leht 1 / Lehti 4
	Projekt	Rail Baltica Harjumaa põhitrassi raudteetaristu I etapi ehitustööd: OU0450, veevarustus ja kanalisatsioon	Mõõtkava 1:500
PROJEKTIJUHT	Asukoht	RB Harjumaa põhitrass I: Ülemiste - Soodevahe KM 3+65 ... KM 4+71	
KONTROLLIJA Magnar Mäekivi			
JOONESTAJA Magnar Mäekivi	Joonis	VK-4-01, VK-torustike asendiplaan	Staadium Teostus
Tellija Rail Baltic Estonia OÜ			
10.09.26 Fail: asendiplaan.dwg			

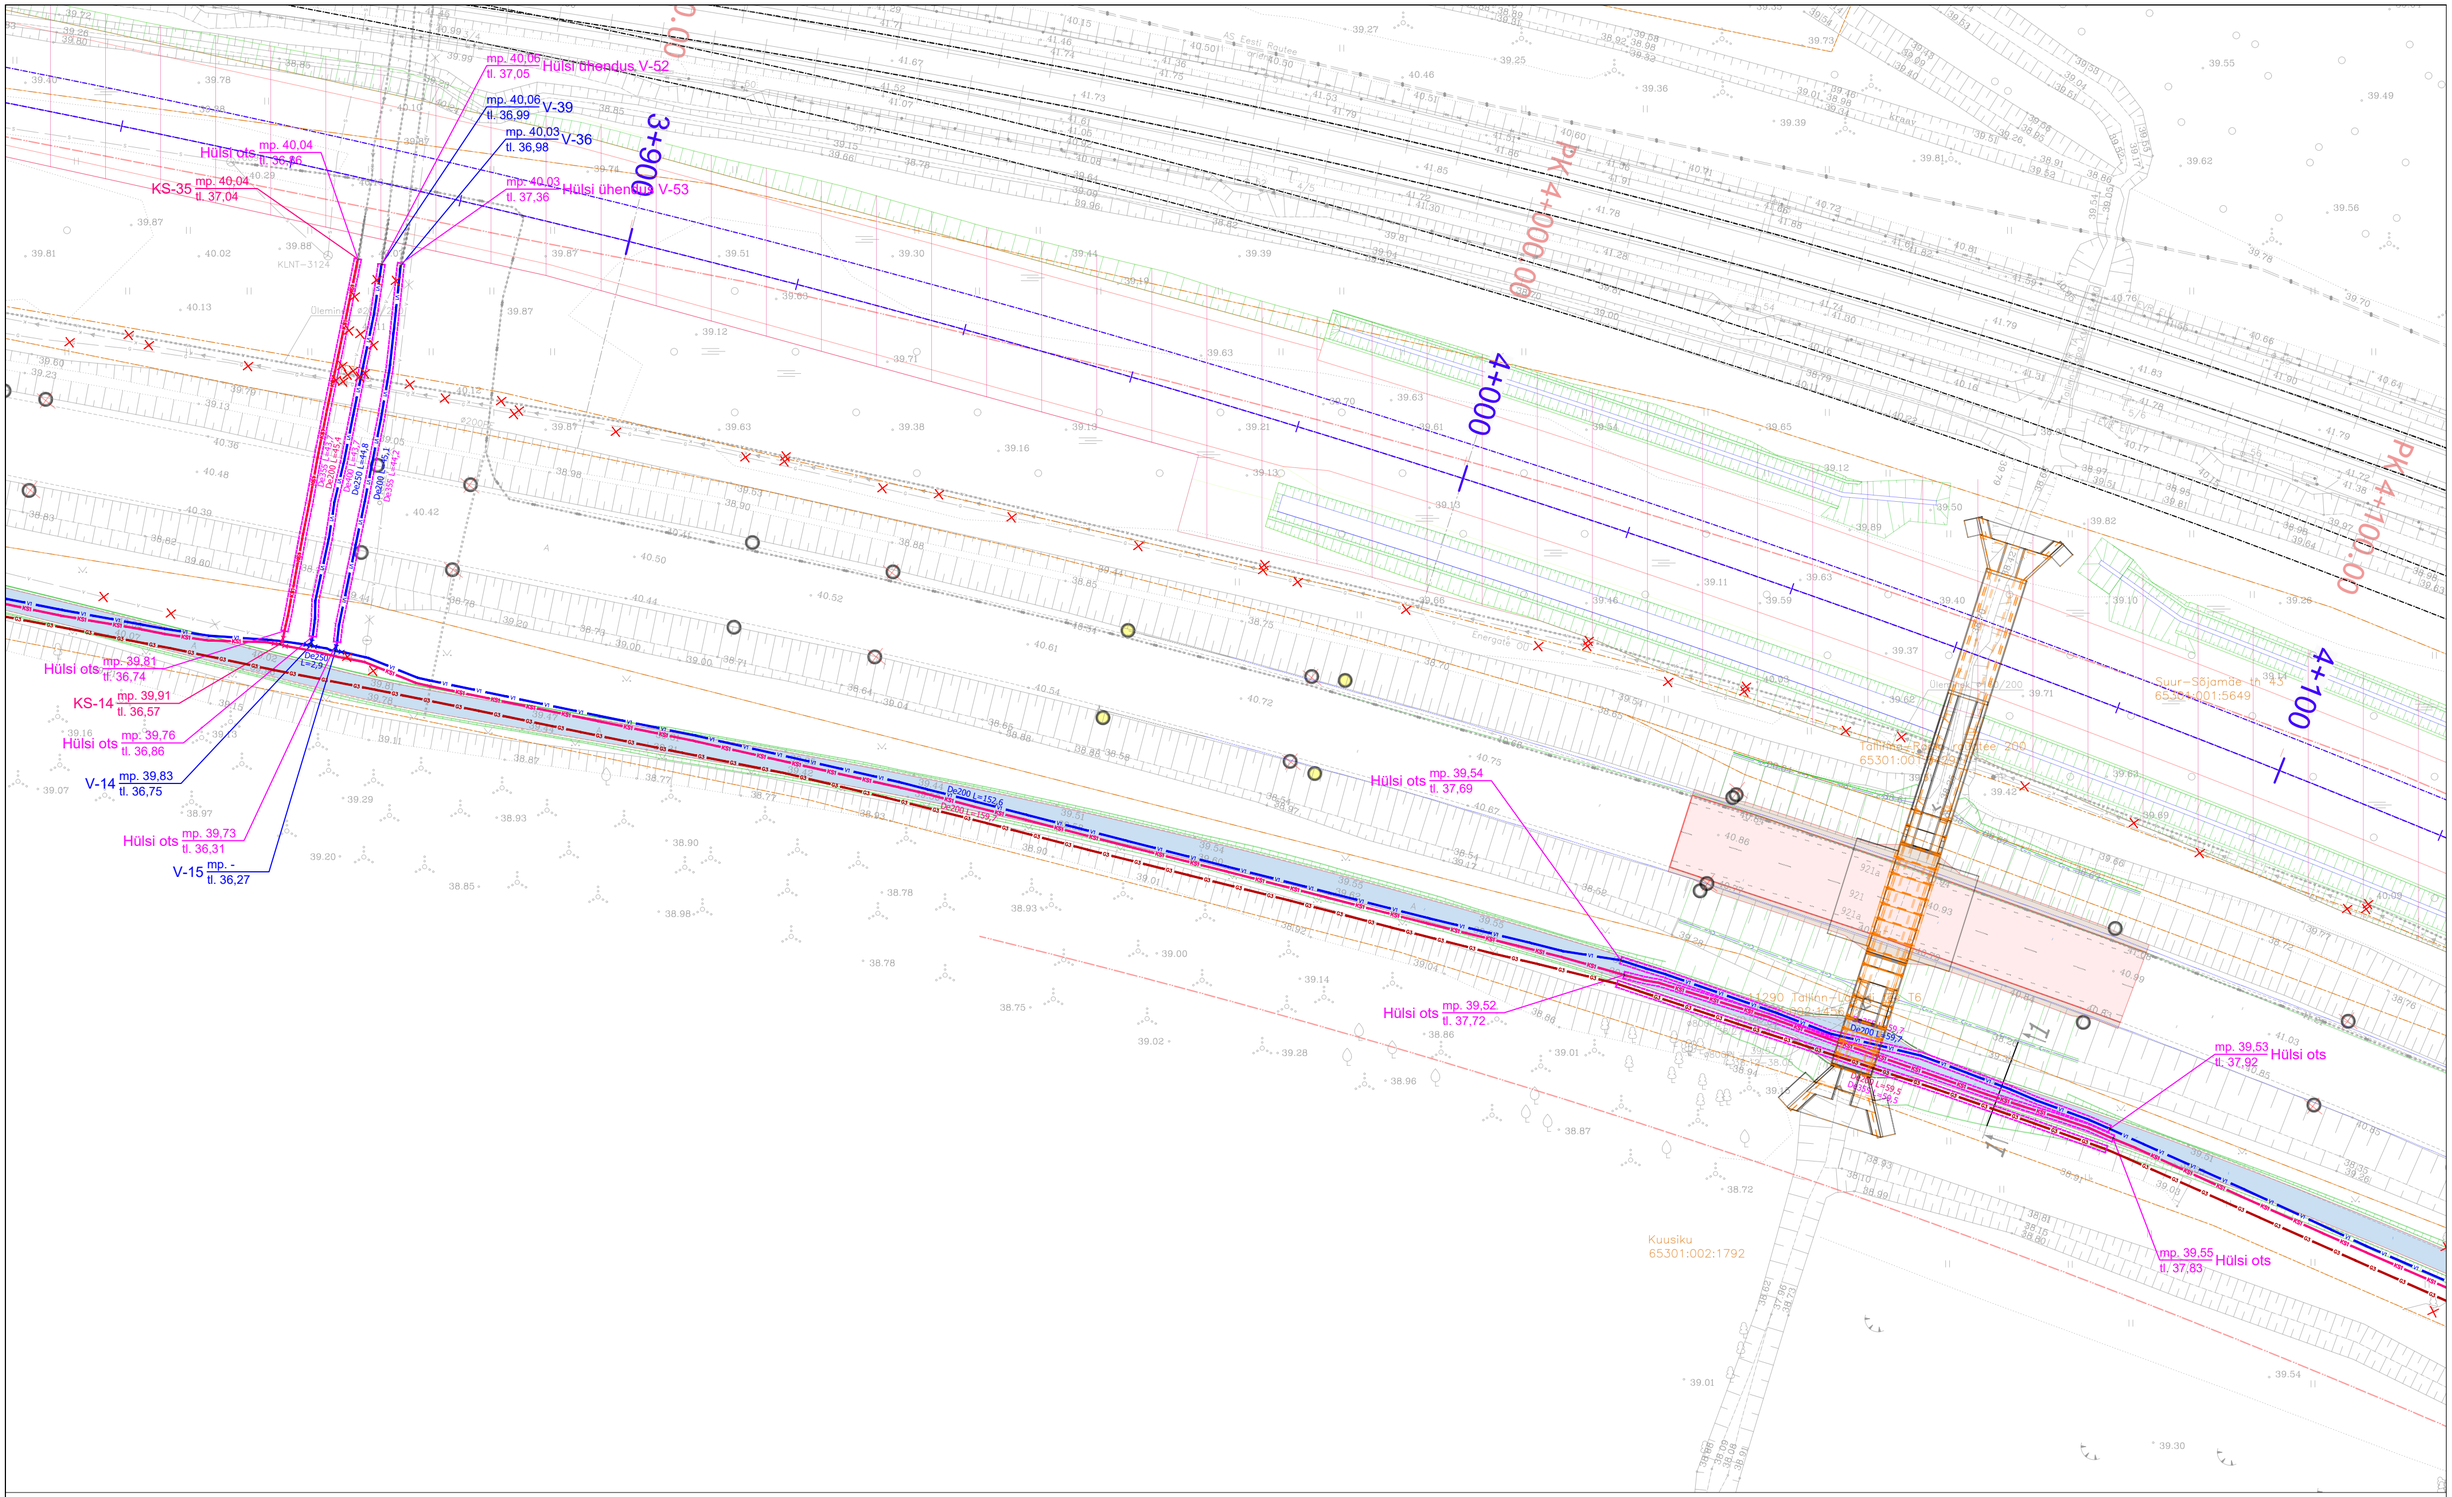

Paigaldatud ühisveevärgi ja ühiskanalisatsiooni torustike tingmärgid vastavalt teostusprojektile: "*Rail Baltica Harjumaa põhitrassi raudteetaristu I etapi ehitustööd: OU0450, veevarustus ja kanalisatsioon*," töö nr. 26-101-008, AS TREV-2 Grupp

- Paigaldatud ühisveevärgi toru
- Paigaldatud ühiskanalisatsiooni survetoru
- Paigaldatud ühisveevärgi toru hülsis
- Paigaldatud ühiskanalisatsiooni survetoru hülsis
- Paigaldatud ühisveevärgi sulgkraan
- Paigaldatud ühiskanalisatsiooni sulgkraan
- Paigaldatud ühisveevärgi sõlmpunkt
- Paigaldatud ühiskanalisatsiooni sõlmpunkt
- Paigaldatud tulekustutusvee hüdrant
- Likvideeritud / maha jäetud veetorustik
- Likvideeritud / maha jäetud survekanalisatsiooni torustik

Olemasolevate tehnovõrkude tingmärgid ehitustööde eelselt

- Olemasolev kinnistupiir
- Olemasolev veetoru
- Olemasolev survekanalisatsiooni toru
- Olemasolev gaasitoru

Paigaldatud gaasivarustuse tingmärgid vastavalt teostusprojektile: "*Rail Baltica Harjumaa põhitrassi raudteetaristu I etapi ehitustööd: OU0470, gaasivarustus*," töö nr. 26-101-009, AS TREV-2 Grupp

- Paigaldatud B-kategooria gaasitoru
- Paigaldatud B-kategooria gaasitoru hülsis
- Paigaldatud gaasitorustiku sulgkraan
- Paigaldatud gaasitorustiku sõlmpunkt
- Likvideeritud / maha jäetud survekanalisatsiooni torustik

Sõlmede tähistamine


mp. 40,12
mp. 40,03
tl. 35,50 V-1
Proj. maapinna abs. h
Olev maapinna abs. h
SÕLME TÄHIS
Paigaldatud torustiku lae abs. h

mp. 40,12
mp. 40,03
tl. 35,50 KS-1
Proj. maapinna abs. h
Olev maapinna abs. h
SÕLME TÄHIS
Paigaldatud torustiku lae abs. h

Lehtede jaotus

VK-4-01-02

AS TREV-2 Grupp Mäealuse tn 2/4 Tallinn, Harjumaa 12618 Tel 677 6500, www.trev2.ee Majandustegevusteade nr. EEP003385		Töö nr	26-101-008
		Leht	2
		Lehti	4
		Projekt	Rail Baltica Harjumaa põhitrassi raudteetaristu I etapi ehitustööd: OU0450, veevarustus ja kanalisatsioon
		Mõõtkava	1:500
PROJEKTIJUHT		Asukoht	RB Harjumaa põhitrass I: Ülemiste - Soodevahe KM 3+65 ... KM 4+71
KONTROLLIJA	Magnar Mäekivi		
JOONESTAJA	Magnar Mäekivi	Joonis	VK-4-01, VK-torustike asendiplaan
Tellija	Rail Baltic Estonia OÜ	Staadium	Teostus
10.09.26	Fail: asendiplaan.dwg		

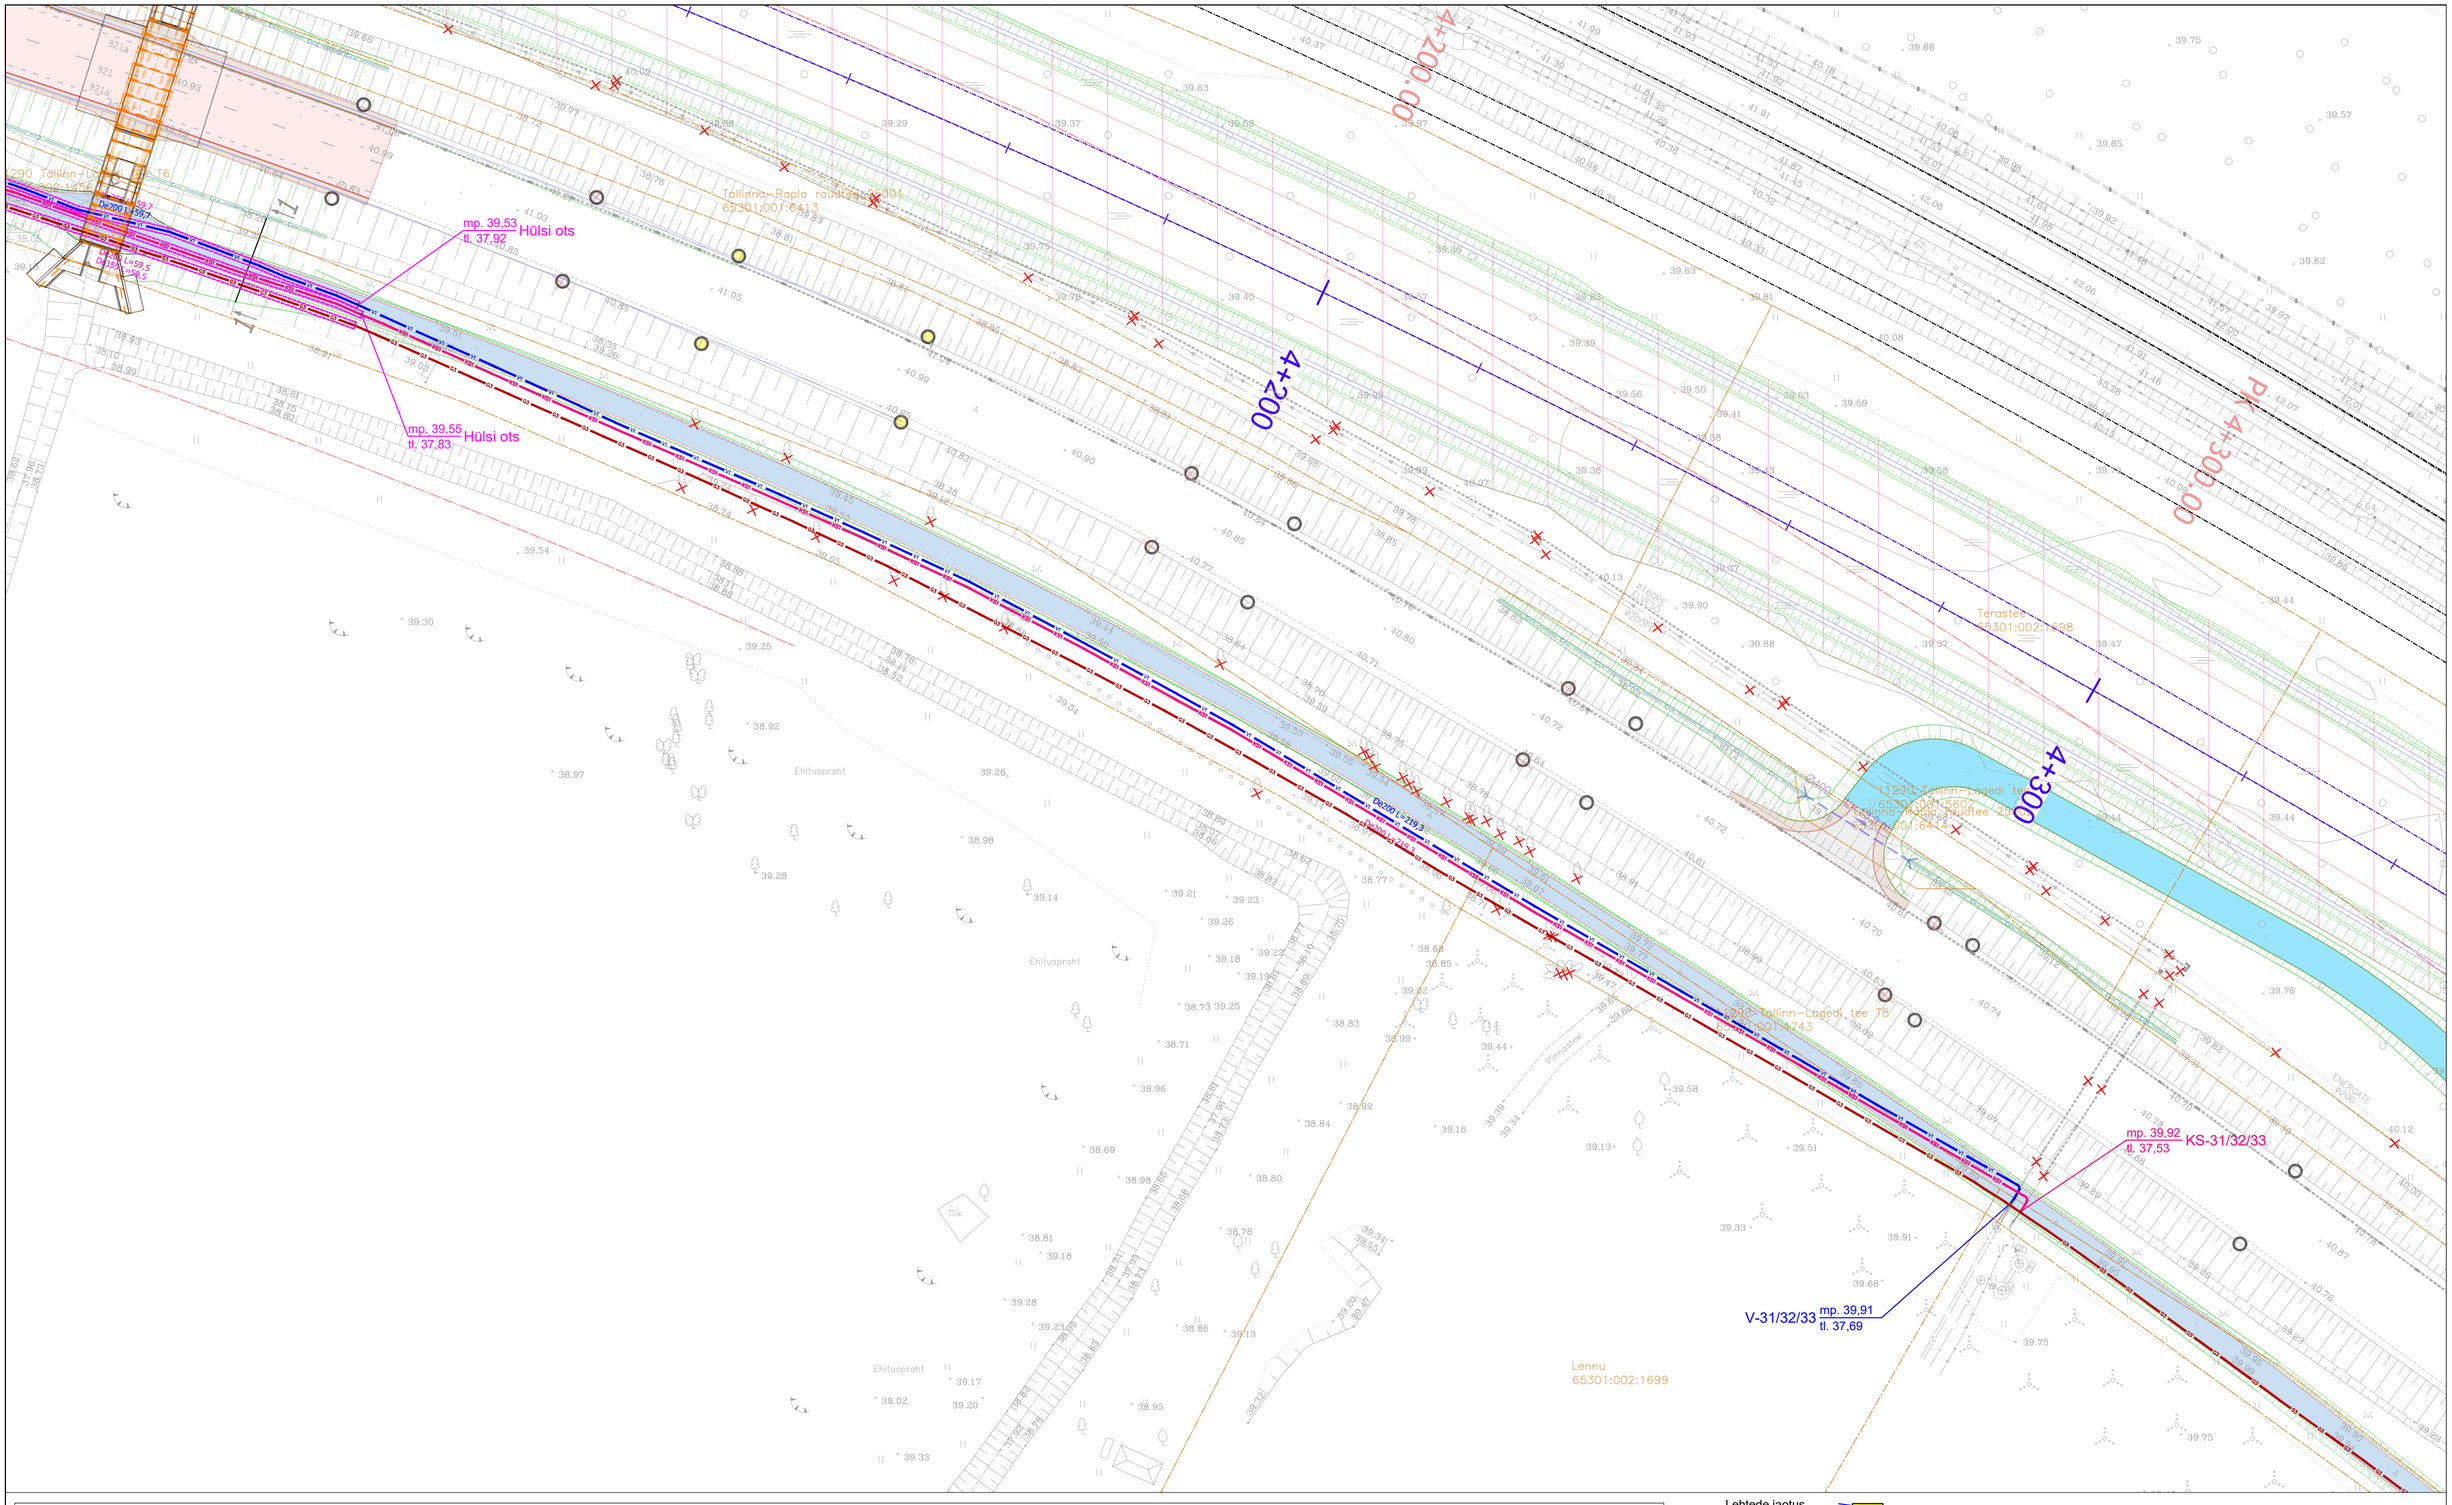

Paigaldatud ühisveevärgi ja ühiskanalisatsiooni torustike tingmärgid vastavalt teostusprojektile: "*Rail Baltica Harjumaa põhitrassi raudteetaristu I etapi ehitustööd: OU0450, veevarustus ja kanalisatsioon,*" töö nr. 26-101-008, AS TREV-2 Grupp

- Paigaldatud ühisveevärgi toru
- Paigaldatud ühiskanalisatsiooni survetoru
- Paigaldatud ühisveevärgi toru hülsis
- Paigaldatud ühiskanalisatsiooni survetoru hülsis
- Paigaldatud ühisveevärgi sulgkraan
- Paigaldatud ühiskanalisatsiooni sulgkraan
- Paigaldatud ühisveevärgi sõlmpunkt
- Paigaldatud ühiskanalisatsiooni sõlmpunkt
- Paigaldatud tulekustutusvee hüdrant
- Likvideeritud / maha jäetud veetorustik
- Likvideeritud / maha jäetud survekanalisatsiooni torustik

Olemasolevate tehnovõrkude tingmärgid ehitustööde eelselt

- Olemasolev kinnistupiir
- Olemasolev veetoru
- Olemasolev survekanalisatsiooni toru
- Olemasolev gaasitoru

Paigaldatud gaasivarustuse tingmärgid vastavalt teostusprojektile: *"Rail Baltica Harjumaa põhitrassi raudteetaristu I etapi ehitustööd: OU0470, gaasivarustus,"* töö nr. 26-101-009, AS TREV-2 Grupp


- Paigaldatud B-kategooria gaasitoru
- Paigaldatud B-kategooria gaasitoru hülsis
- Paigaldatud gaasitorustiku sulgkraan
- Paigaldatud gaasitorustiku sõlmpunkt
- Likvideeritud / maha jäetud survekanalisatsiooni torustik

Sõlmede tähistamine


mp. 40,12
mp. 40,03
tl. 35,50
V-1
Proj. maapinna abs. h
Olev maapinna abs. h
SÕLME TÄHIS
Paigaldatud torustiku lae abs. h

mp. 40,12
mp. 40,03
tl. 35,50
KS-1
Proj. maapinna abs. h
Olev maapinna abs. h
SÕLME TÄHIS
Paigaldatud torustiku lae abs. h

Lehtede jaotus

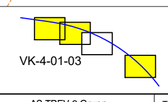

TREV-2 Majandustegevusteade nr. EEP003385	AS TREV-2 Grupp Mäealuse tn 2/4 Tallinn, Harjumaa 12618 Tel 677 6500, www.trev2.ee	Töö nr	26-101-008
		Leht	3
		Lehti	4
		Projekt	Rail Baltica Harjumaa põhitrassi raudteetaristu I etapi ehitustööd: OU0450, veevarustus ja kanalisatsioon
		Mõõtkava	1:500
		Asukoht	RB Harjumaa põhitrass I: Ülemiste - Soodevahe KM 3+65 ... KM 4+71
PROJEKTIJUHT		Joonis	VK-4-01, VK-torustike asendiplaan
KONTROLLIJA	Magnar Mäekivi		
JOONESTAJA	Magnar Mäekivi		
Tellija	Rail Baltic Estonia OÜ	Staadium	Teostus
10.09.26	Fail: asendiplaan.dwg		

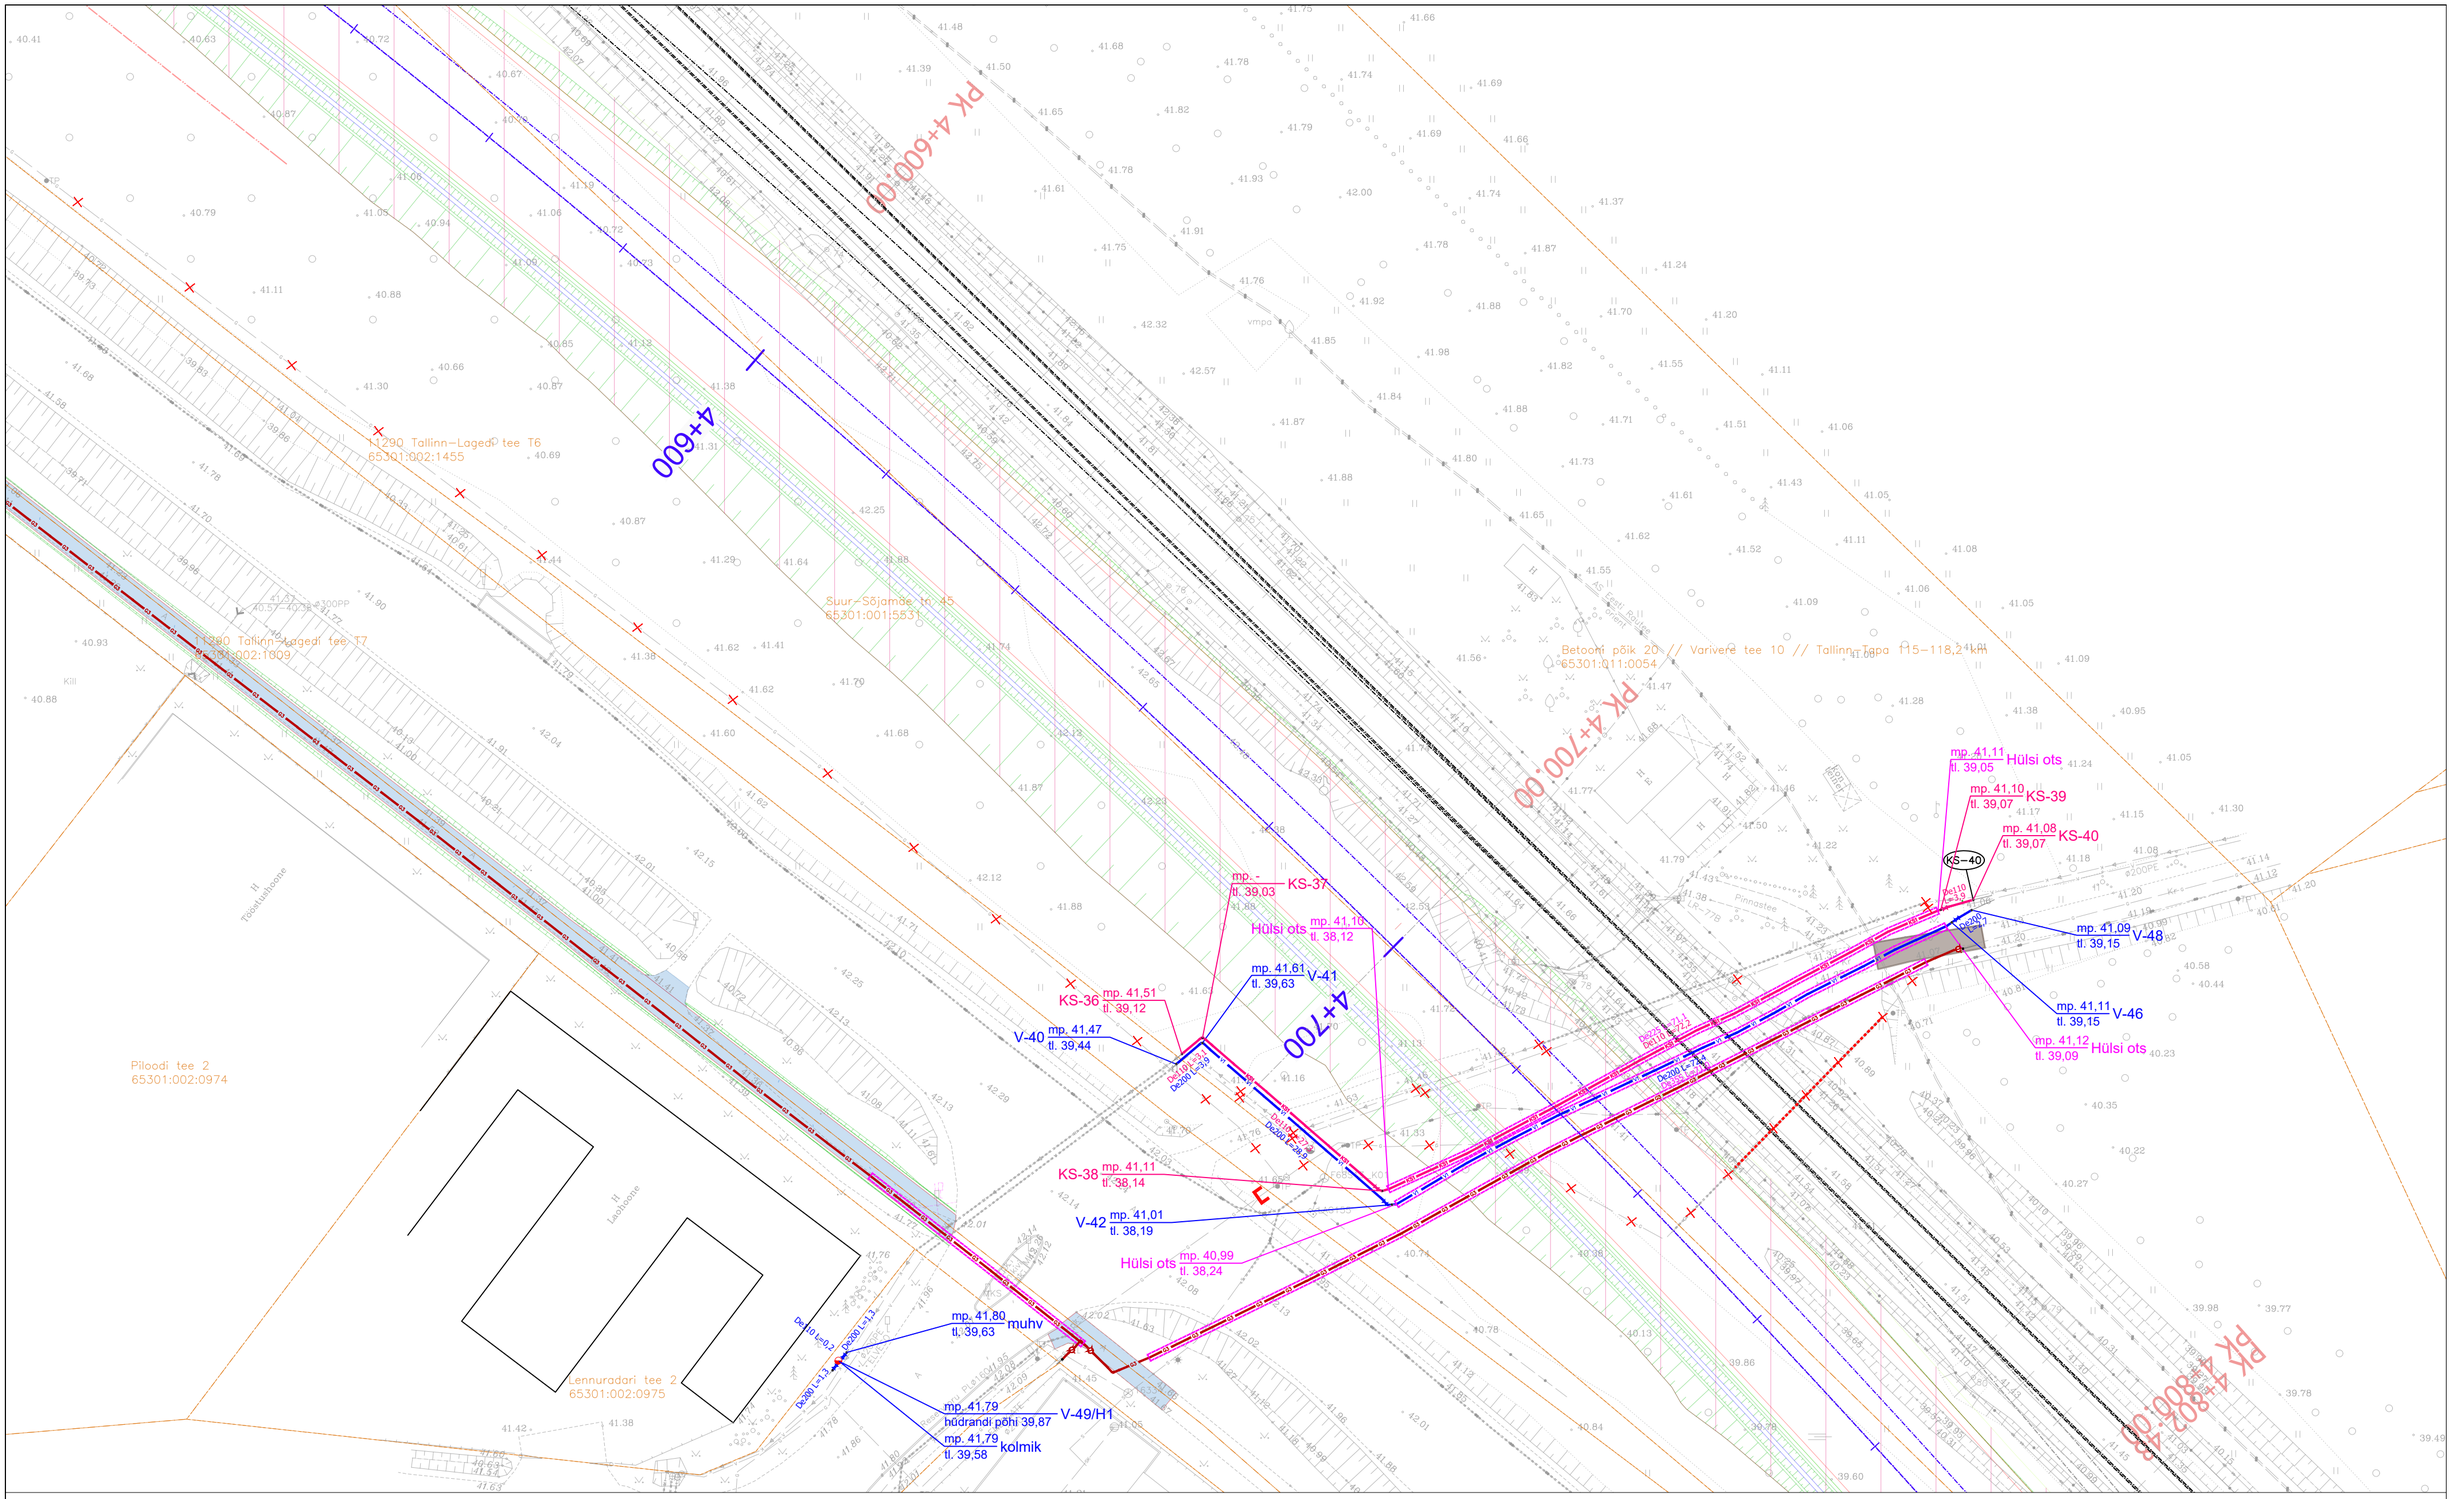

Paigaldatud ühisveevärgi ja ühiskanalisatsiooni torustike tingmärgid vastavalt teostusprojektile: "*Rail Baltica Harjumaa põhitrassi raudteetaristu I etapi ehitustööd: OU0450, veevarustus ja kanalisatsioon*," töö nr. 26-101-008, AS TREV-2 Grupp

- Paigaldatud ühisveevärgi toru
- Paigaldatud ühiskanalisatsiooni survetoru
- Paigaldatud ühisveevärgi toru hülsis
- Paigaldatud ühiskanalisatsiooni survetoru hülsis
- Paigaldatud ühisveevärgi sulgkraan
- Paigaldatud ühiskanalisatsiooni sulgkraan
- Paigaldatud ühisveevärgi sõlmpunkt
- Paigaldatud ühiskanalisatsiooni sõlmpunkt
- Paigaldatud tulekustutusvee hüdrant
- Likvideeritud / maha jäetud veetorustik
- Likvideeritud / maha jäetud survekanalisatsiooni torustik

Olemasolevate tehnovõrkude tingmärgid ehitustööde eelselt

- Olemasolev kinnistupiir
- Olemasolev veetoru
- Olemasolev survekanalisatsiooni toru
- Olemasolev gaasitoru

Paigaldatud gaasivarustuse tingmärgid vastavalt teostusprojektile: "*Rail Baltica Harjumaa põhitrassi raudteetaristu I etapi ehitustööd: OU0470, gaasivarustus*," töö nr. 26-101-009, AS TREV-2 Grupp

- Paigaldatud B-kategooria gaasitoru
- Paigaldatud B-kategooria gaasitoru hülsis
- Paigaldatud gaasitorustiku sulgkraan
- Paigaldatud gaasitorustiku sõlmpunkt
- Likvideeritud / maha jäetud survekanalisatsiooni torustik

Sõlmede tähistamine

Lehtede jaotus

VK-4-01-04

AS TREV-2 Grupp
Majandustegevusteade nr. EEP003385
Mäealuse tn 2/4 Tallinn, Harjumaa 12618
Tel 677 8500,
www.trev2.ee

PROJEKTIJUHT		
KONTROLLIJA	Magnar Mäekivi	
JOONESTAJA	Magnar Mäekivi	
Tellija	Rail Baltic Estonia OÜ	
10.09.26	Fail: asendiplaan.dwg	

Töö nr	26-101-008	Leht 4	Lehti 4
Projekt	Rail Baltica Harjumaa põhitrassi raudteetaristu I etapi ehitustööd: OU0450, veevarustus ja kanalisatsioon		Mõõtkava 1:500
Asukoht	RB Harjumaa põhitrass I: Ülemiste - Soodevahe KM 3+65 ... KM 4+71		
Joonis	VK-4-01, VK-torustike asendiplaan		Staadium Teostus