


Isikliku kasutusõiguse asendiplaan

Kinnistu nimi: 39 Tartu-Jõgeva-Aravete tee (reg.nr 6008450)

Katastritunnus: 24801:001:0502

Asukoht: Vaimastvere küla, Jõgeva vald, Jõgeva maakond

Kirjanurk OÜ töö nr 11304P / Elektrilevi OÜ tellimus nr IP6801

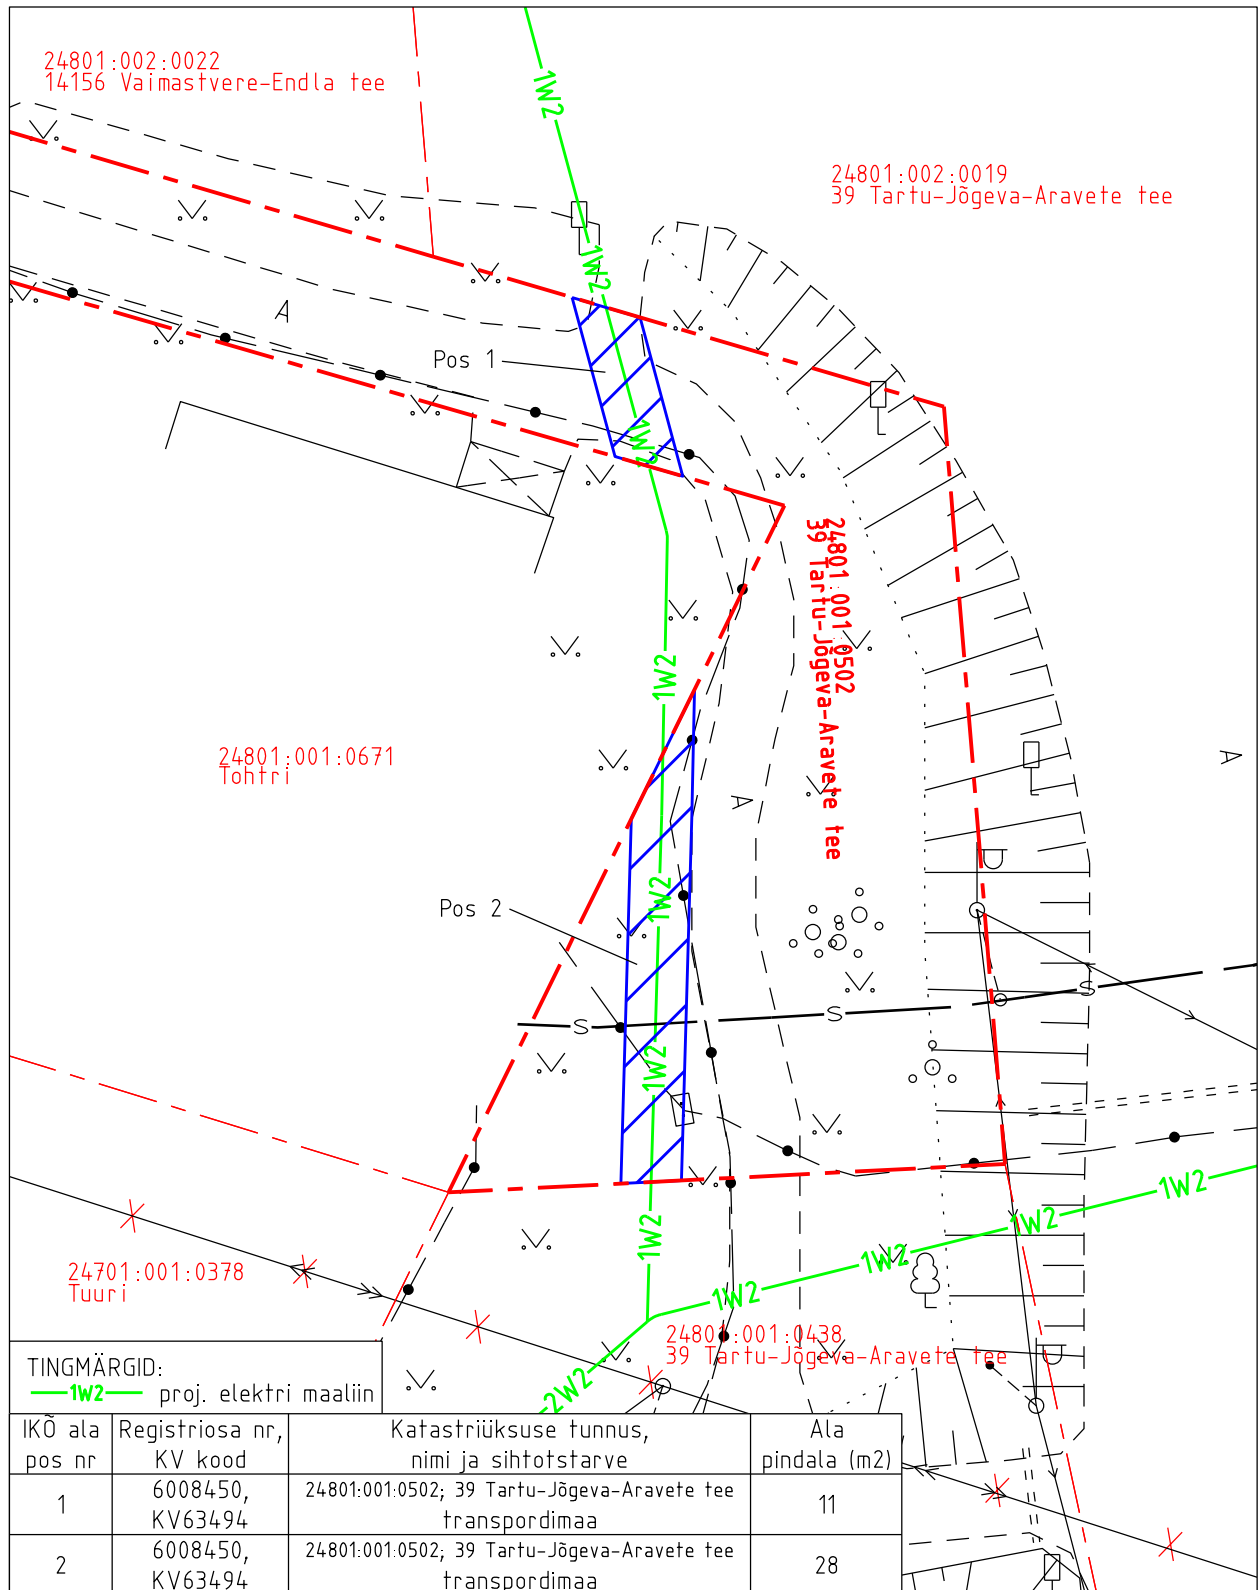

TINGMÄRGID:  
 —1W2— proj. elektri maaliin

IKO ala pos nr	Registriosi nr, KV kood	Katastriüksuse tunnus, nimi ja sihtotstarve	Ala pindala (m2)
1	6008450, KV63494	24801:001:0502; 39 Tartu-Jõgeva-Aravete tee transpordimaa	11
2	6008450, KV63494	24801:001:0502; 39 Tartu-Jõgeva-Aravete tee transpordimaa	28

- Isikliku kasutusõiguse pindala kokku ligikaudu 39 m<sup>2</sup>
- Koormatava katastriüksuse piir
- Katastriüksuste piirid (väljavõte 25.06.2024)

Plaan 3-1  
 M 1:250

Koostaja:  
 OÜ Kirjanurk